


SZAFKA METALOWA, NATYNKOWA, IP55
 typ ATLANTIC LEGRAND
 wym: 1000wys x 800szer x 307głęb
 zabudowa wisząca, zamknięta na klucz

UKŁAD SIECI TN-S
 OCHRONA OD PORAŻEŃ:
 SAMOCZYNNIE SZYBKI WYŁĄCZENIE ZASILANIA
 DODATKOWO: WYŁĄCZNIK PRZECIWPORAŻENIOWY RÓŻNICOWOPRĄDOWY

Napięcie: 3x400/230V, 50Hz

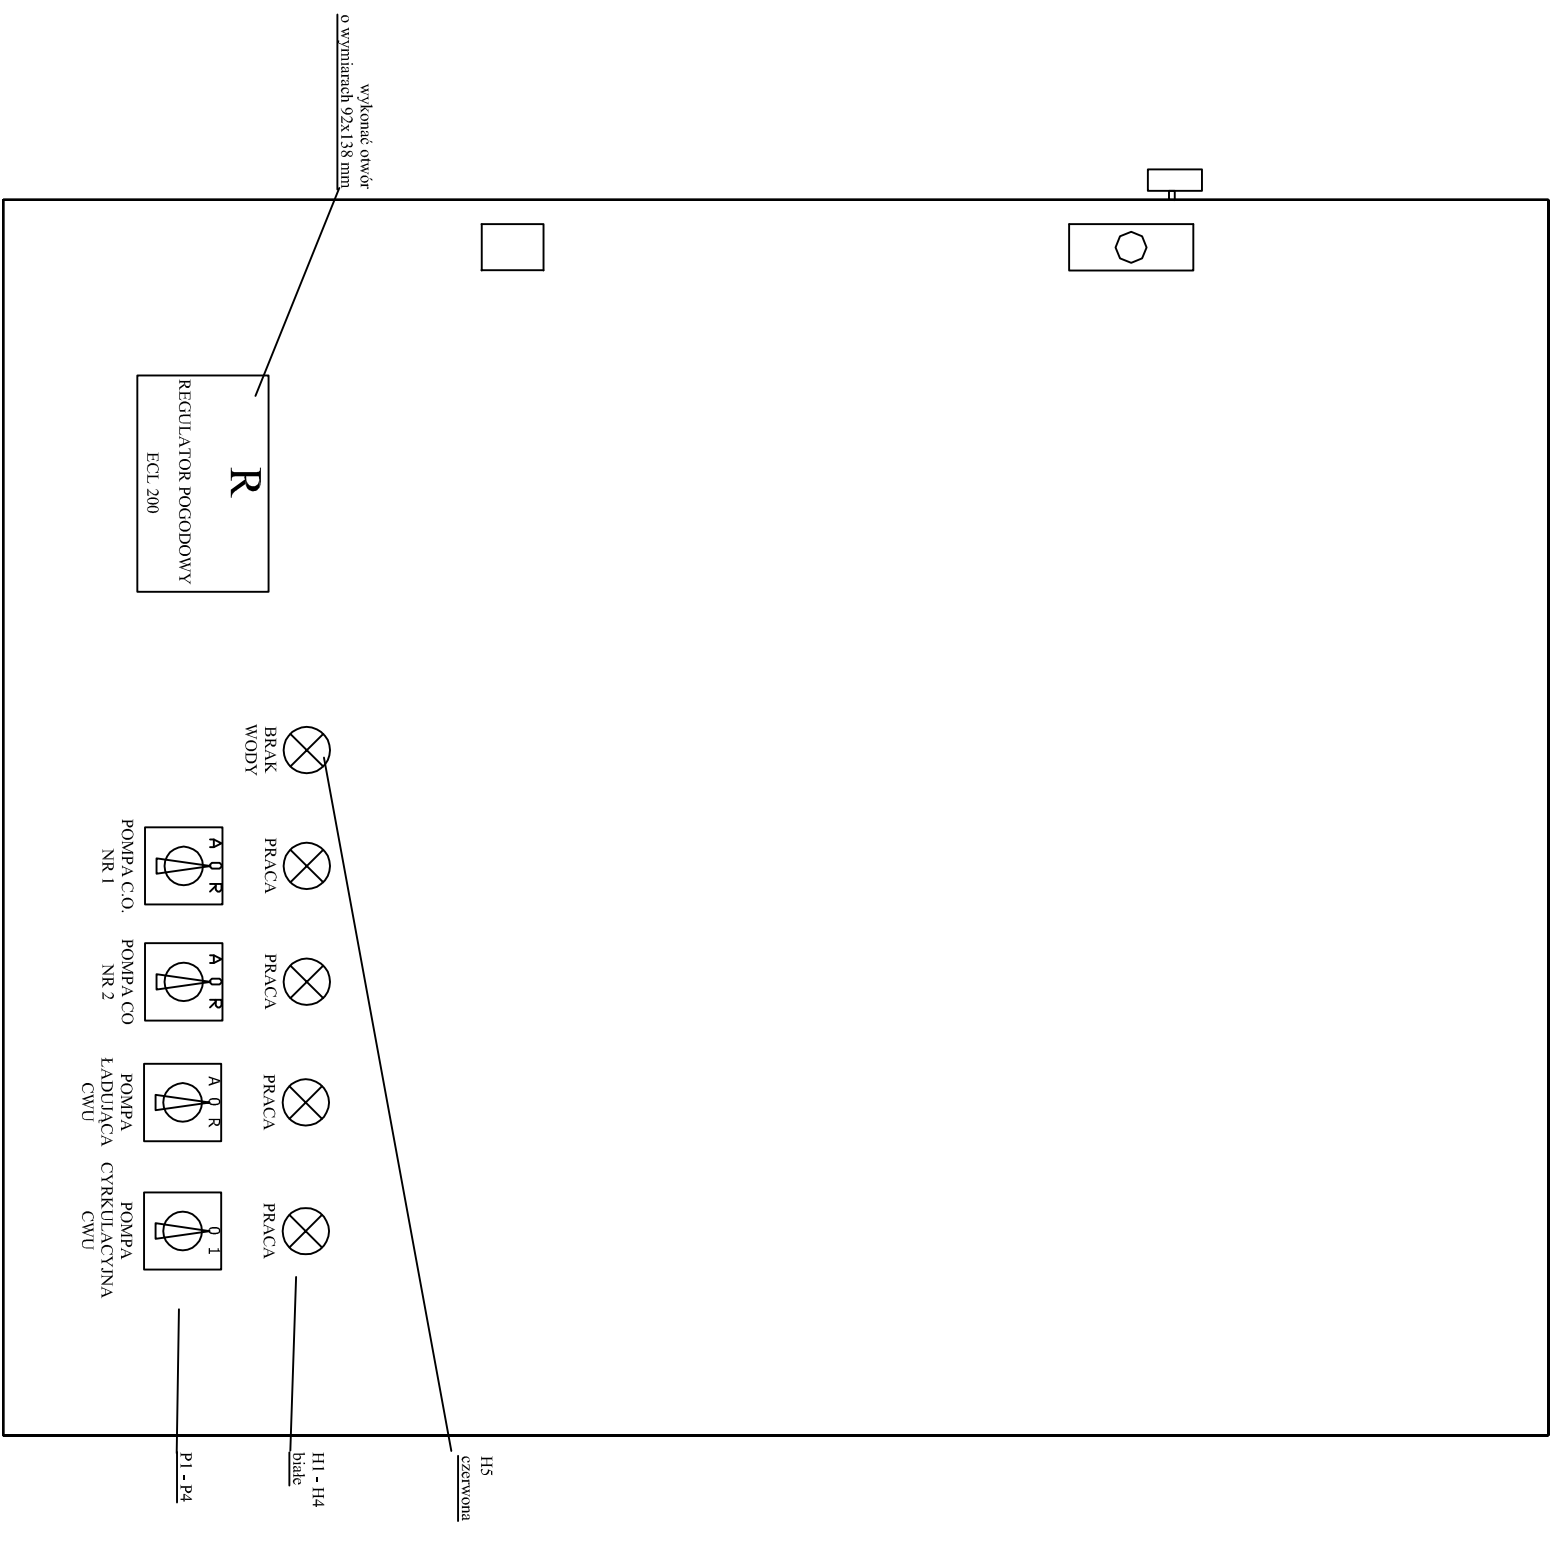

| | | | | | |
|---|---------------------------|---------|--------|---|---------|
| ENERGOSYST RYBNIK | | | | 44-200 Rybnik, ul. Jankowicka 23/25 tel. 32/ 755-94-72, fax. 32/ 423-86-60 www.energosystemrybnik.pl, biuro@energosystemrybnik.pl | |
| TYTUŁ RYSUNKU: Rozdzielnica R0 - Piwnice | | | | | |
| TYTUŁ OPRACOWANIA: Wewnętrzna instalacja elektryczna | | | | | |
| NAZWA I ADRES OBIEKTU: Budynek Szkoły Podstawowej przy ul. Powstańców Śląskich w Łaziskach | | | | | |
| INWESTOR: Urząd Gminy Godów | | | | | |
| FUNKCJA | IMIĘ I NAZWISKO | NR UPR. | PODPIS | DATA: | 04.2009 |
| OPRACOWAŁ | mgr inż. Janusz Boczek | | | | |
| PROJEKTOWAŁ | inż. Franciszek Dutkowski | 494/83 | | SKALA: | 1:5 |
| PROJEKTOWAŁ | | | | NR PVS.: | 17/1 |
| SPRAWDZIŁ | | | | | |