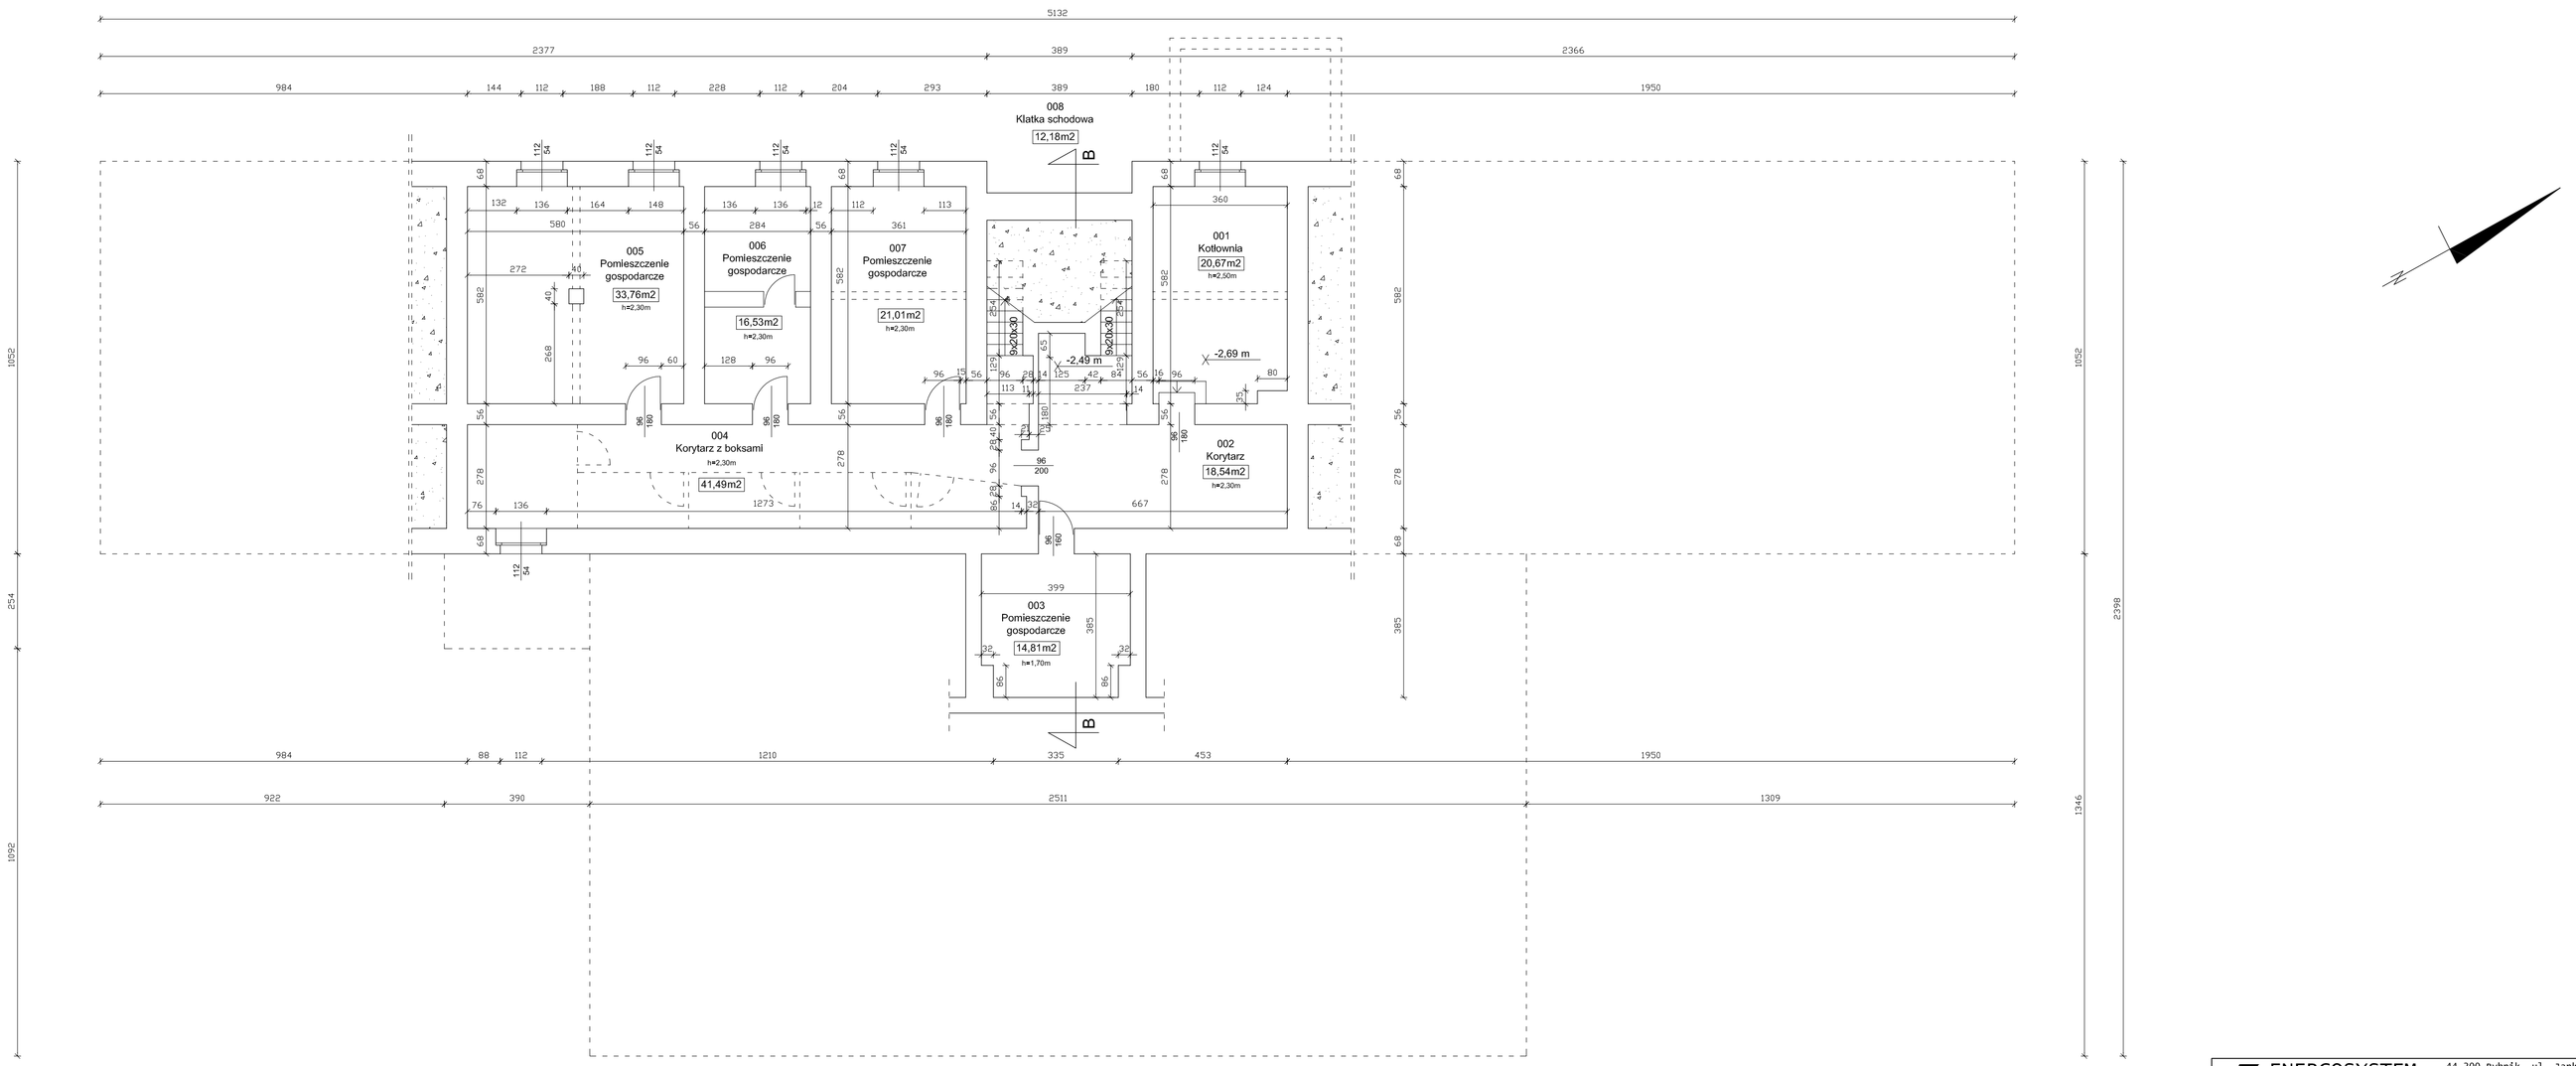

RZUT PIWNICY

Skala 1:100

ENERGOSYSTEM RYBNIK
44-200 Rybnik, ul. Jankowicka 23/25
tel. 32/ 755-94-72, fax. 32/ 423-86-60
www.energosystemrybnik.pl, biuro@energosystemrybnik.pl

TYTUŁ RYSUNKU:	**Rzut piwnicy**			
TYTUŁ OPRACOWANIA:	**INWENTARYZACJA TECHNICZNO BUDOWLANA**			
NAZWA I ADRES OBIEKTU:	**Szkoła podstawowa w Łaziskach, ul. Powstańców Śl. 151**			
INWESTOR:	**Urząd Gminy Godów, 44-340 Godów, ul. 1 Maja 53**			
FUNKCJA	IMIĘ I NAZWISKO	NR UPR.	PODPIS	DATA: 03.2009 r.
WYKONAŁ	tech. Aleksander Kula	----------		SKALA: **1:100**
WYKONAŁ	mgr inż. Jan Cygan	185/75/Kt; 789/82		
				NR RYS.: **1**
SPRAWDZIŁ				