



ODCINEK DROGI A-A'-W1-W2-KŁ2

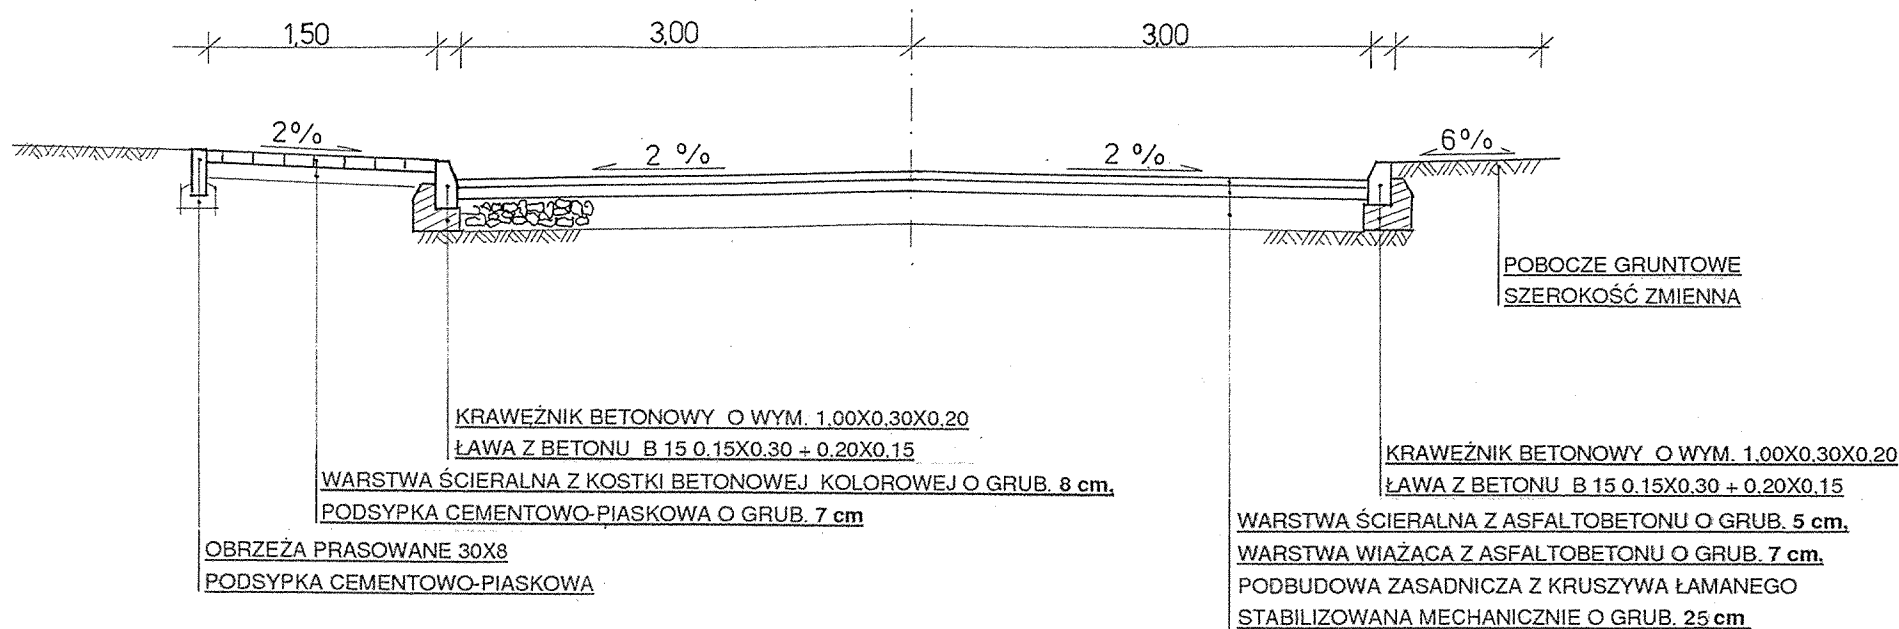

POZOSTAŁE ODCINKI DRÓG

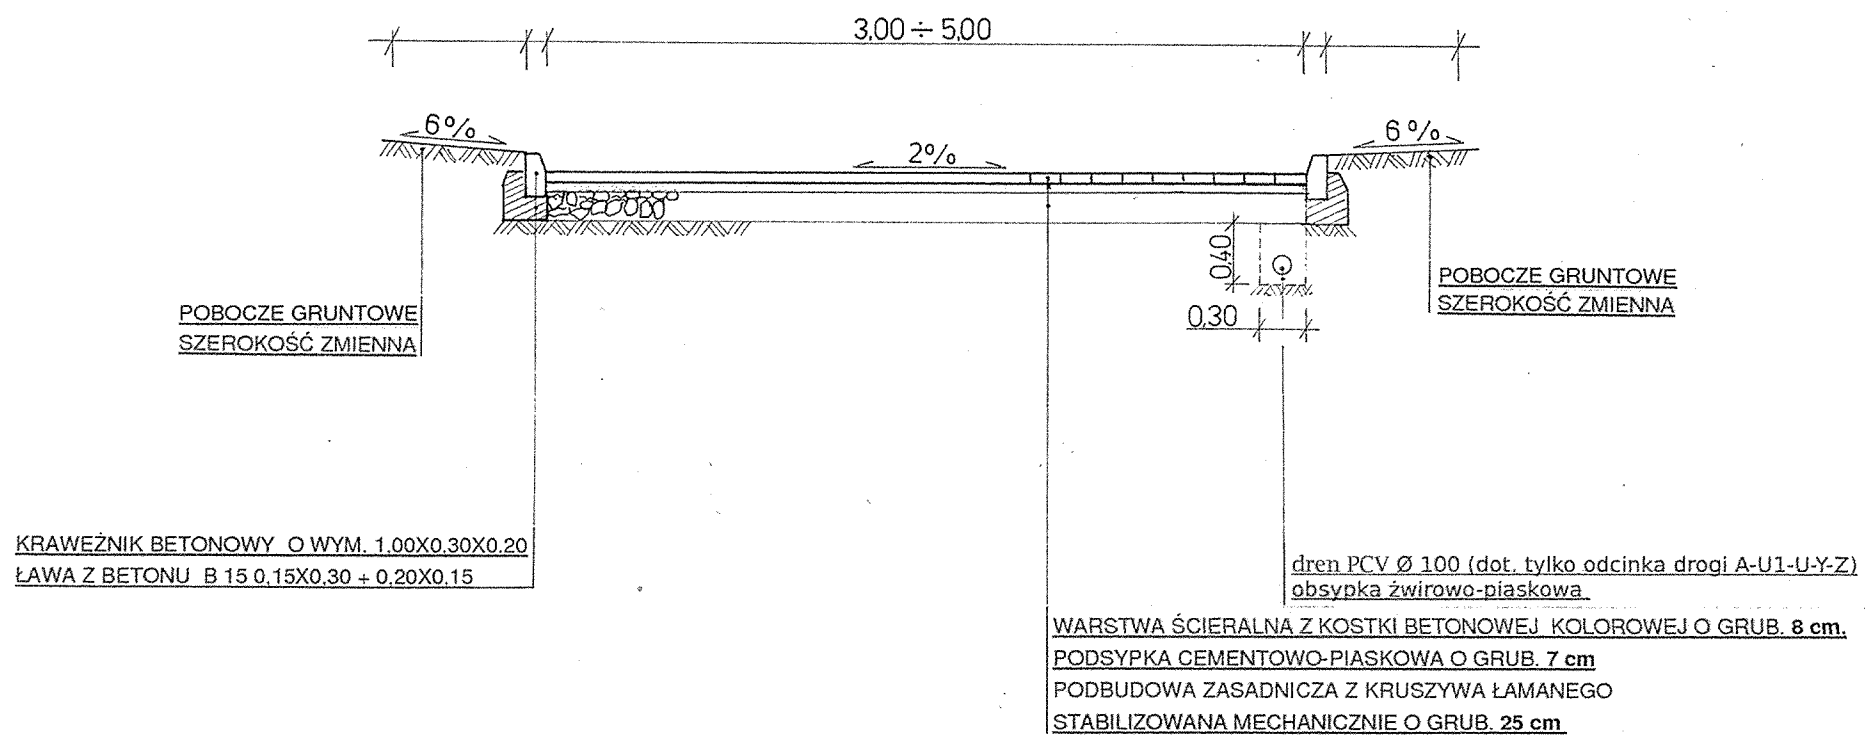

Usługi projektowe „Kolodziejska-Derbis” ul. Wyszyńskiego 75/9 44-300 Wodzisław Śl. tel. (032) 455-44-88, fax. 455-10-87	
TYTUŁ OPRACOWANIA	„Budowa sieci dróg gminnych na terenie osiedla domów jednorodzinnych „PIASKOWNIA” w Godowie” branża drogowa
INWESTOR:	Urząd Gminy Godów ul. 1 Maja 53; 44-340 Godów
PROJEKTOWAŁ:	mgr inż. Maria Kolodziejska uprawnienia nr 268/85 specjalność drogowa
PROJEKTOWAŁ:	mgr inż. Katarzyna Meisel uprawnienia nr 702 specjalność kanalizacyjna
SPRAWDZIŁ:	Kazimierz Kondrot uprawnienia nr 658/84 specjalność drogowa
OPRACOWAŁ:	Zbigniew Derbis uprawnienia nr 187/85 specjalność kanalizacyjna
NAZWA RYSUNKU: PRZEKROJE KONSTRUKCYJNE	
SKALA: 1:50	
NR RYSUNKU: 5	

KAZIMIERZ KONDRÓT
mgr inż. KANALIZACJA
UD. NR 658/84
w zakresie drogowym

7 dnia 11.VI.1985