


A-A

1:20



B-B

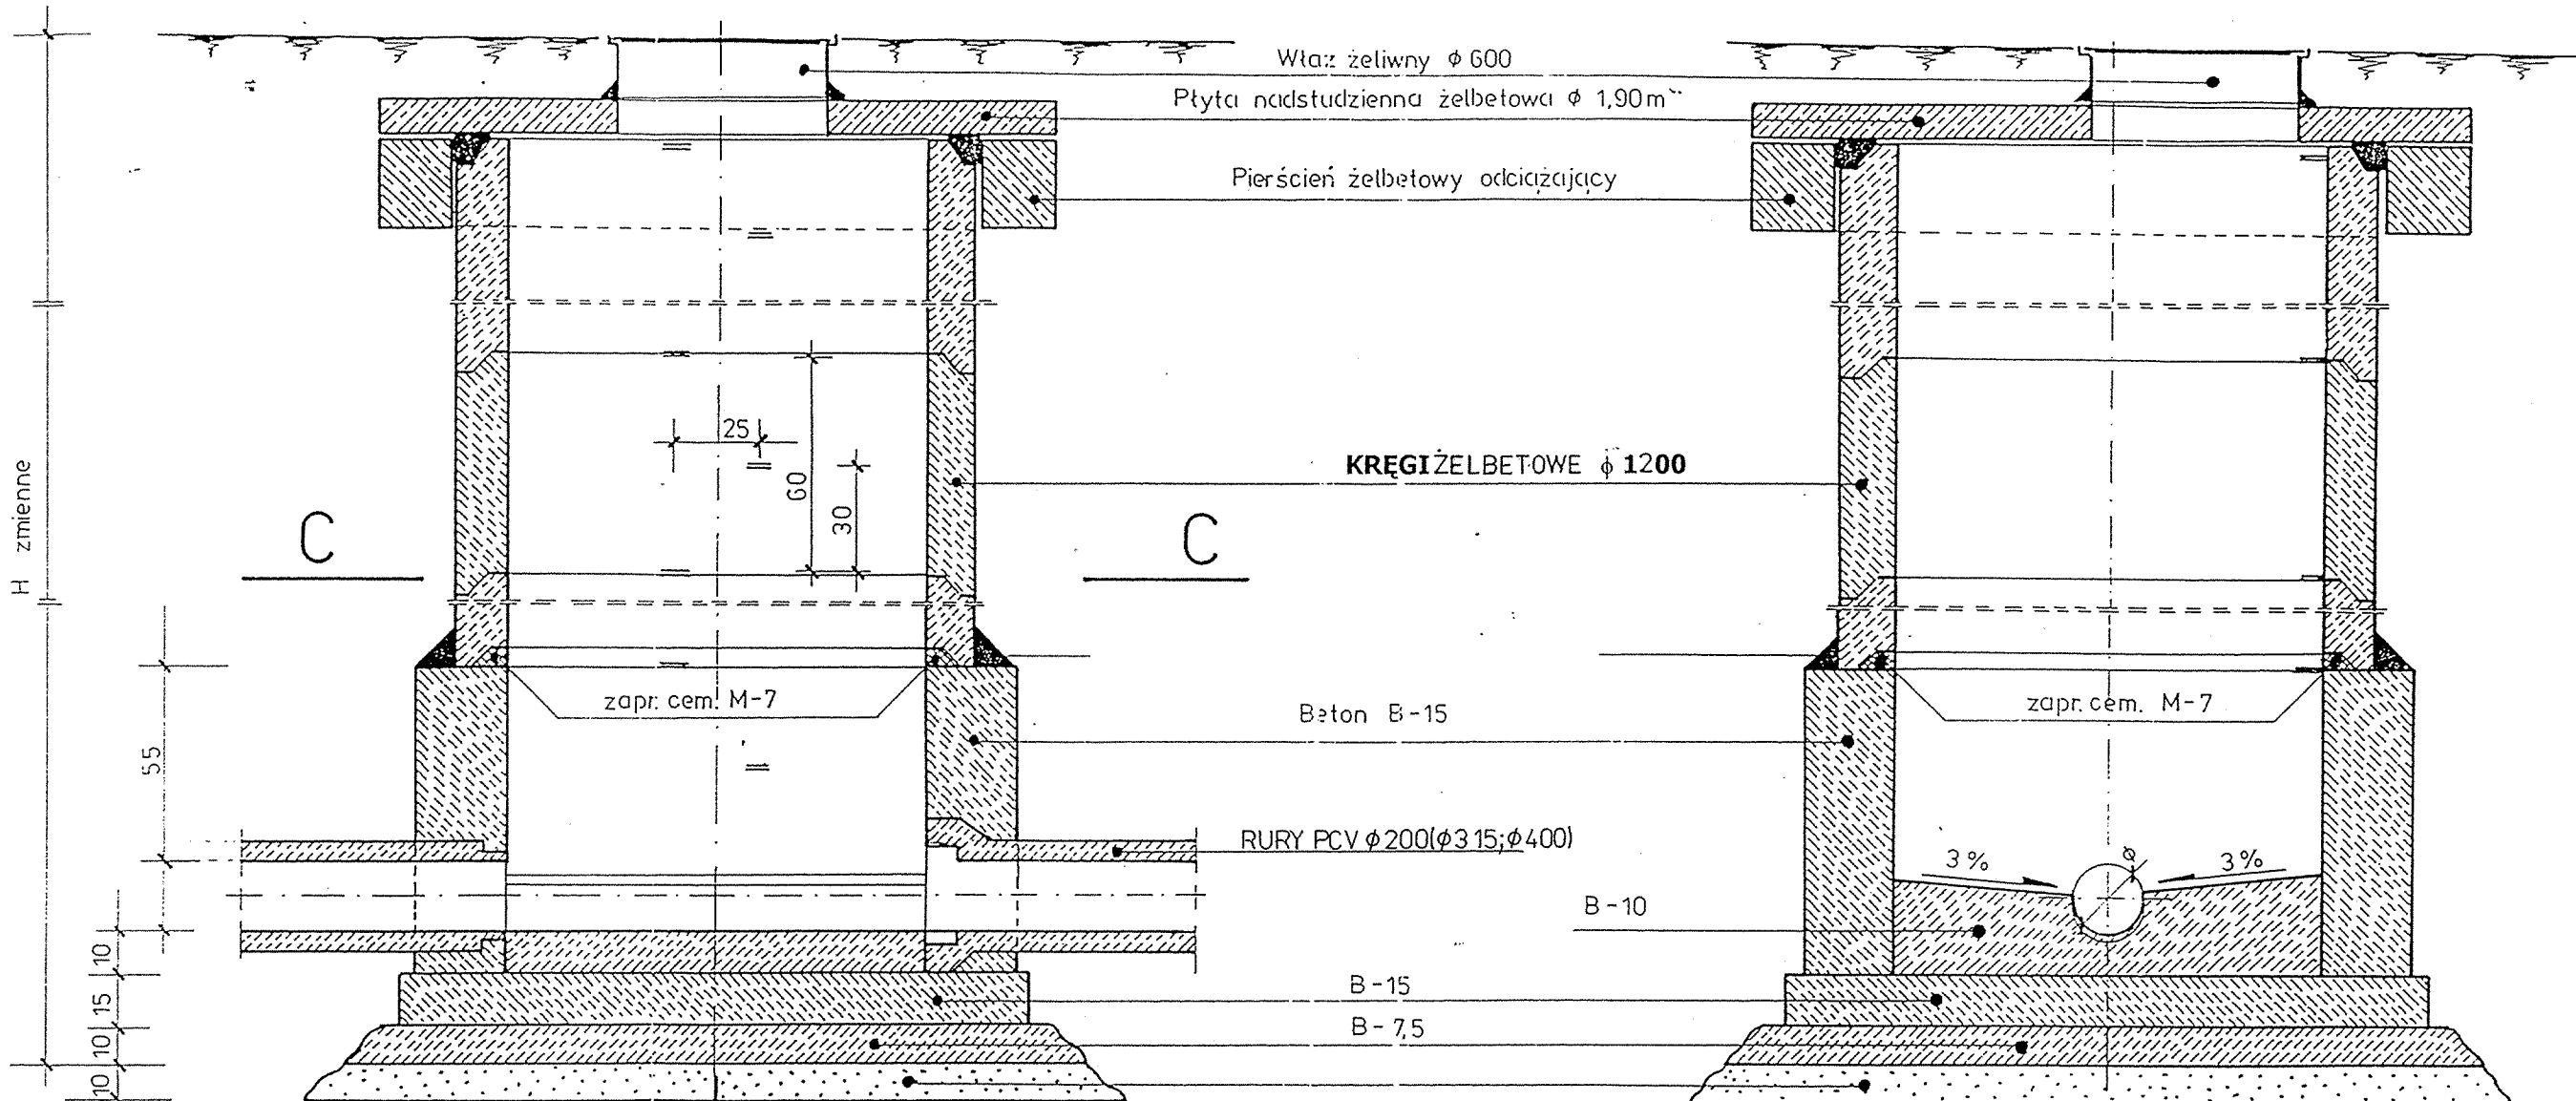

C-C

B

UWAGA: Do betonów stosować środki uszczelniające.

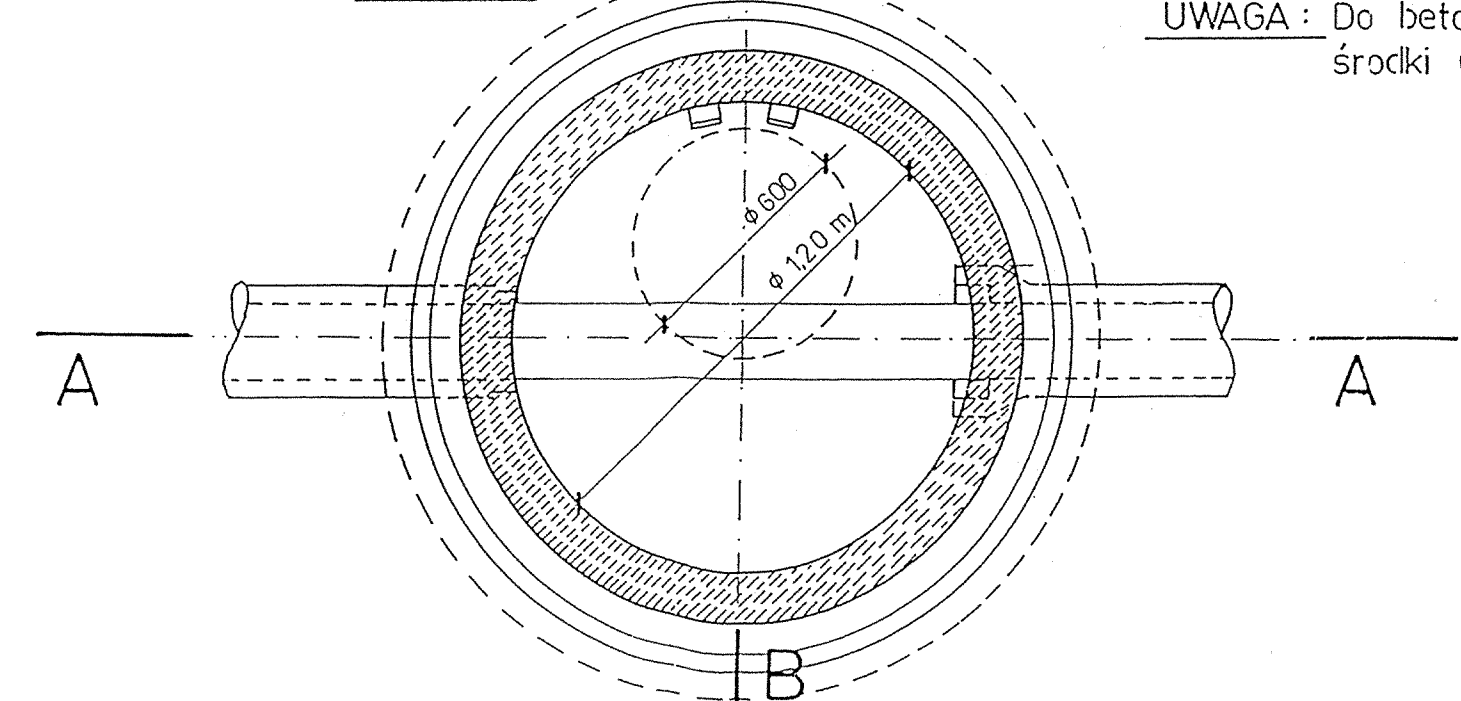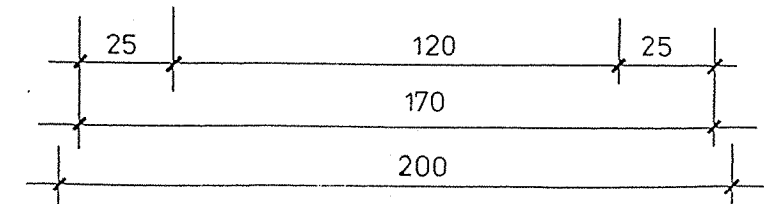

Usługi projektowe „Kolodziejska-Derbis” ul. Wyszyńskiego 75/9 44-300 Wodzisław Śl. tel. (032) 455-44-88 , fax 455-10-87	
TYTUŁ OPRACOWANIA	„Budowa sieci dróg gminnych na terenie osiedla domów jednorodzinnych „PIASKOWNIA” w Godowie” branża drogowa
INWESTOR:	Urząd Gminy Godów ul. 1 Maja 53, 44-340 Godów woj. śląskie
PROJEKTOWAŁ:	mgr inż. Maria Kolodziejska uprawnienia nr 268/85 specjalność drogowa
PROJEKTOWAŁ:	mgr inż. Katarzyna Meisel uprawnienia nr 7/02 specjalność kanalizacyjna
SPRAWDZIŁ:	Kazimierz Kondrot uprawnienia nr 658/84 specjalność drogowa
OPRACOWAŁ:	Zbigniew Derbis uprawnienia nr 187/85 specjalność kanalizacyjna
NAZWA RYSUNKU: ROZWIĄZANIE KONSTRUKCYJNE STUDNI REWIZYJNEJ NR RYSUNKU: 8 z dnia 11.VI.2007	