


WYKOP ZASYPANY GRUNTEM RODZIMYM O MIN. WSKAŹNIKU ZAGESZCZENIA 0,93
 OBSYPKA PIASKOWA 30 CM PONAD PŁASZCZYZNĘ RURY
 O WSKAŹNIKU ZAGESZCZENIA MIN. 0,85
 PODŁOŻE Z PIASKU O GRUB. 15 CM

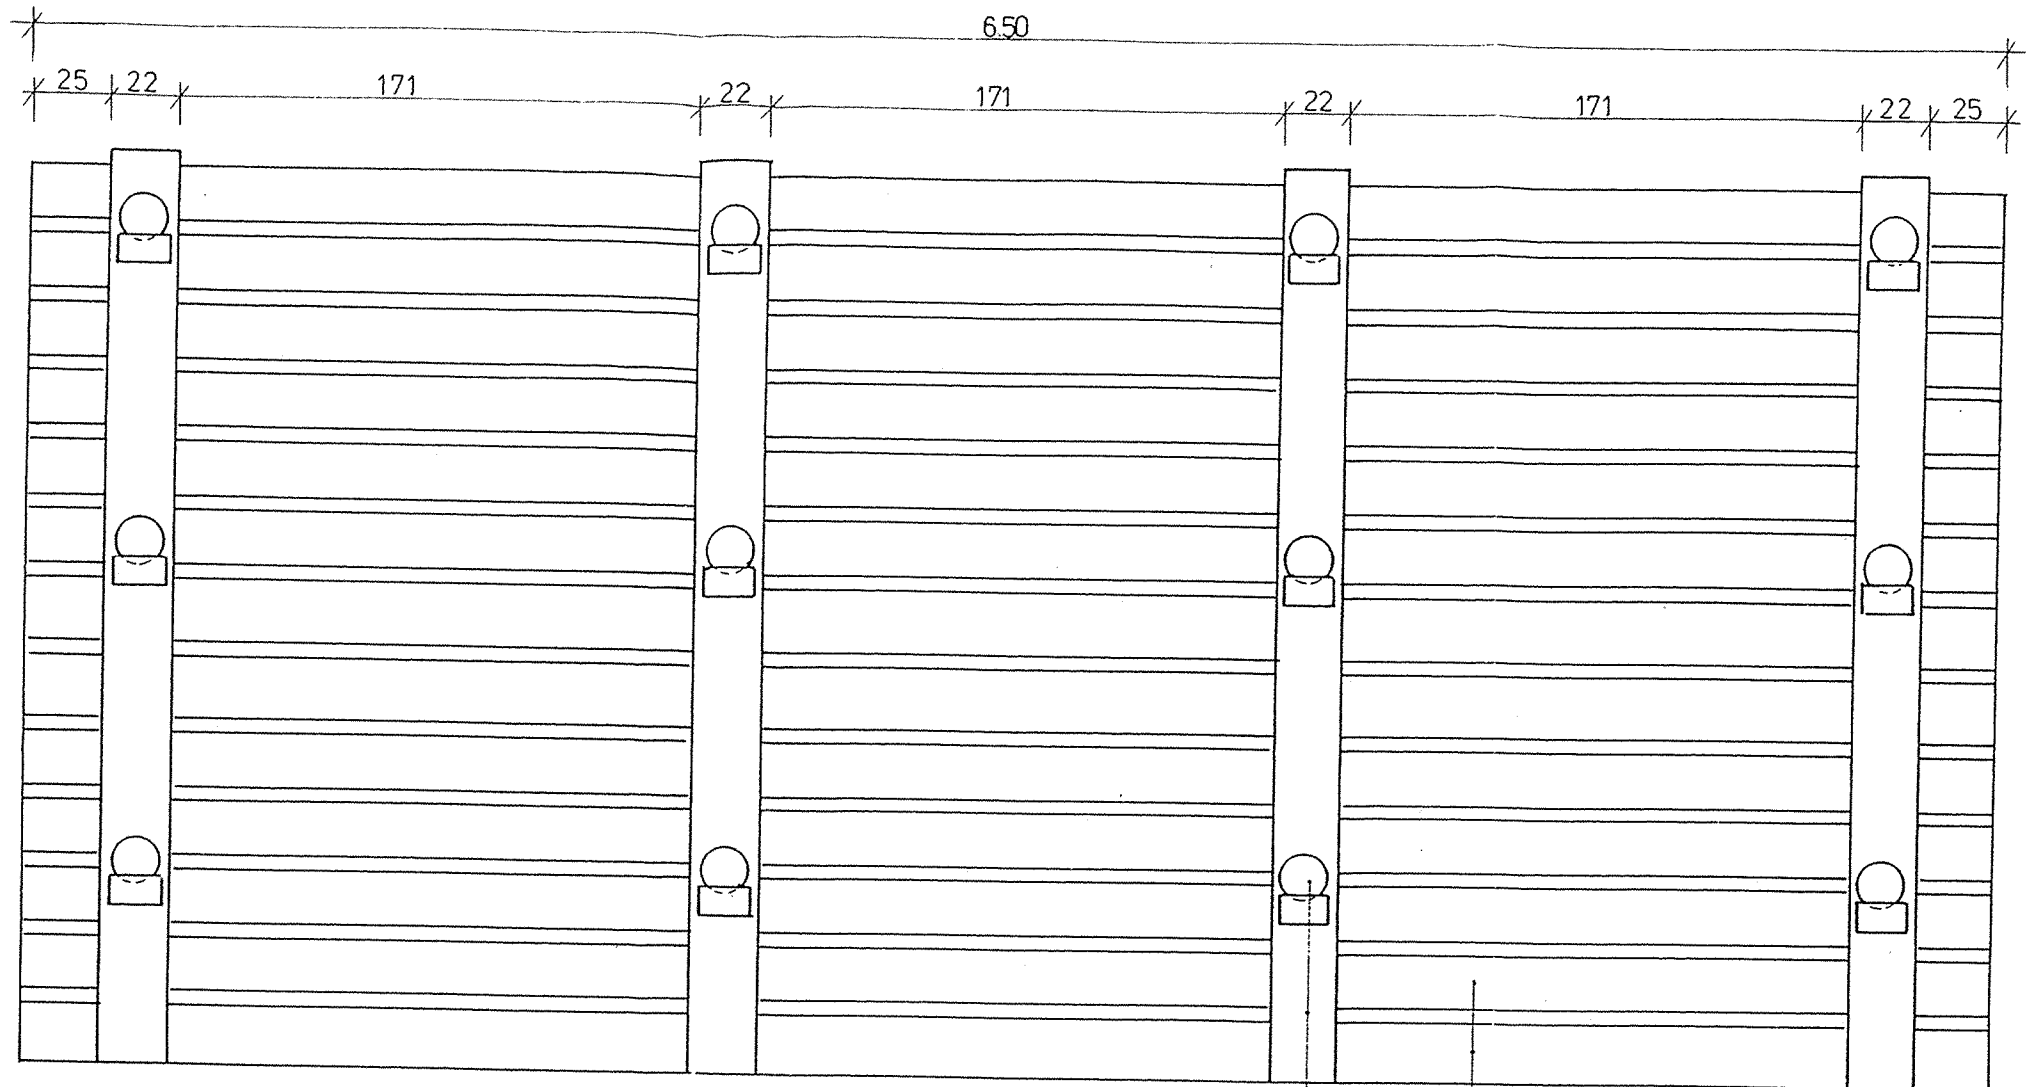

DYLE STALOWE PROFILOWANE O DŁUGOŚCI 6,50 m
 DYLE DREWNIANE O GRUB. 5 CM I SZER. 22-25 CM
 ROZPORY O ŚREDNICY 10-18 CM

D	a	H
mm	cm	cm
500	1,40	≤ 200
400	1,25	≤ 200
300	1,10	≤ 200
250	1,05	≤ 200

Usługi projektowe „Kolodziejska-Derbis” ul. Wyszyńskiego 75/9
 44-300 Wodzisław Śl. tel. (032) 455-44-88, fax 455-10-87

TYTUŁ OPRACOWANIA	„Budowa sieci dróg gminnych na terenie osiedla domów jednorodzinnych „PIASKOWNIA” w Godowie” branża drogowa	
INWESTOR:	Urząd Gminy Godów ul. 1 Maja 53 44-340 Godów	
PROJEKTOWAŁ:	mgr inż. Maria Kolodziejska uprawnienia nr 268/85 specjalność drogowa	<i>mgr inż. Katarzyna Meisel</i>
PROJEKTOWAŁ:	mgr inż. Katarzyna Meisel uprawnienia nr 7/02 specjalność kanalizacyjna	<i>mgr inż. Kazimierz Kondrot</i>
SPRAWDZIŁ:	Kazimierz Kondrot uprawnienia nr 658/84 specjalność drogowa	<i>Zbigniew Derbis</i>
OPRACOWAŁ:	Zbigniew Derbis uprawnienia nr 187/85 specjalność kanalizacyjna	<i>Zbigniew Derbis</i>

NAZWA RYSUNKU: Szczegół umocnienia wykopów o głęb. do 2,00 m wraz ze sposobem posadowienia rur w wykopie

NR RYSUNKU: 6

02.II.2007
 GRUDZIEŃ 2007
 SKALA 1:25

KAZIMIERZ KONDRÓT
 URZ. BUD. NR 658/84
 w specjalności inżynierskiej
 w zakresie dróg