



SZKIC MONTAŻOWY

- 1-waga Multi/joint Dz 110 mm szt. 2.
- 2- kolano 30° PE 110 SDR 17 kl. 100 szt. 4,
- 3- rury PEHD Dz 110 mm SDR 17 kl. 100 PN 10 mb 17,00,
- 4- łączniki kołnierzowe do rur PE Dz 110 szt. 2,
- 5- zasuwa kołnierzowa Dn 100 typ F-4 (krótka) GGG Pn 10/16 szt. 1,
- 6- obudowa teleskopowa szt. 1,
- 7- skrzynka uliczna szt. 1,
- 8- kształtka bosa -trójnik redukcyjny PE 110/63 mm SDR 17 szt. 1,
- 9- mufy elektrooporowe Dn 110 szt. 12.

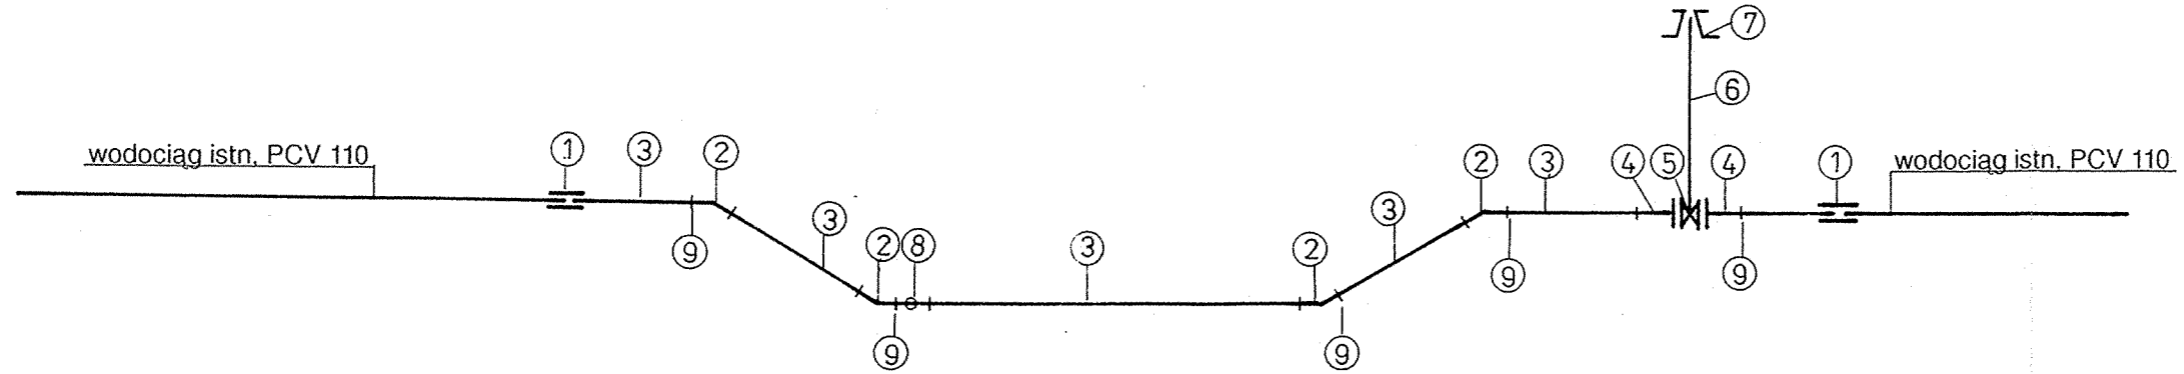

PROFIL PODŁUŻNY

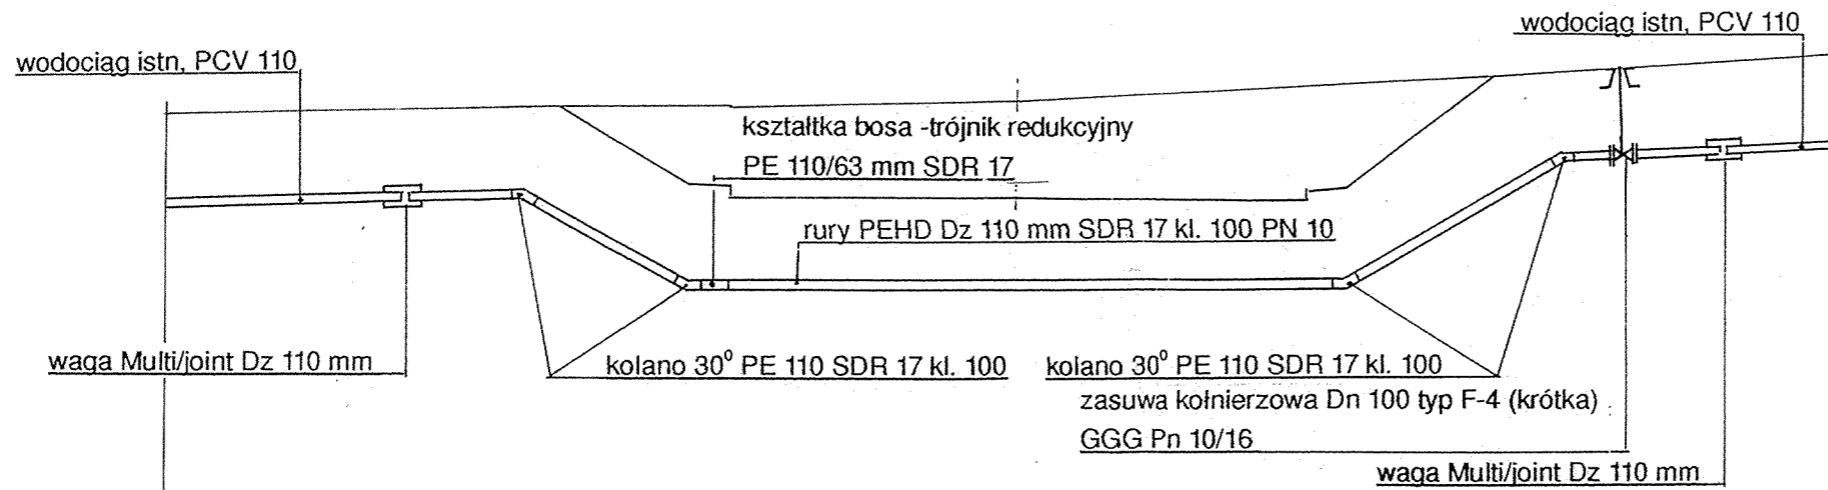

P.P. 210,00 mnpm																	
RZĘDNE NIWELETY DROGI																	
RZĘDNE WODOCIĄGU	216,00	214,80	216,07	214,87	216,11	214,91	216,11	215,06	213,70	215,03	215,06	216,57	216,65	215,45	216,80	215,60	
RZĘDNE TERENU	216,00	214,80	216,07	214,87	216,11	214,91	216,11	215,06	213,70	215,03	215,06	216,57	216,65	215,45	216,80	215,60	
MATERIAŁY	PRZEBUDOWANY ODCINEK WODOCIĄGU Z RUR PEHD Dz 110 SDR 17 kl.100 NA DŁUG. 17,00 mb																
ODLEGŁOŚCI	300		210		160		0,50		380		0,50		2,05		1,65		300

Usługi projektowe „Kolodziejska-Derbis” ul. Wyszynskiego 75/9
44-300 Wodzisław Śl. tel. (032) 455-44-88, fax 455-10-87

„Budowa sieci dróg gminnych na terenie osiedla domów jednorodzinnych „PIASKOWNIA” w Godowie” branża drogowa

Urząd Gminy Godów ul. 1 Maja 53, 44-940 Godów

mgr inż. Maria Kolodziejska
uprawnienia nr 268/85 specjalność drogowa

mgr inż. Katarzyna Meisel
uprawnienia nr 7/02 specjalność kanalizacyjna

Kazimierz Kondrot
uprawnienia nr 658/84 specjalność drogowa

Zbigniew Derbis
uprawnienia nr 187/85 specjalność kanalizacyjna

NAZWA RYSUNKU: ZABEZPIECZENIE SIECI WODOCIĄGOWEJ - PRZEBUDOWA WODOCIĄGU NA 1,980
ODCINKU POD DROGĄ T-X na drog. 17,00 mb

KONDRÓT
187/84
NR RYSUNKU: 2