STAROSTWO POWIATOWE
w Wodzisławiu Śl.
ul. Bogumińska 2
44-300 Wodzisław Śl.

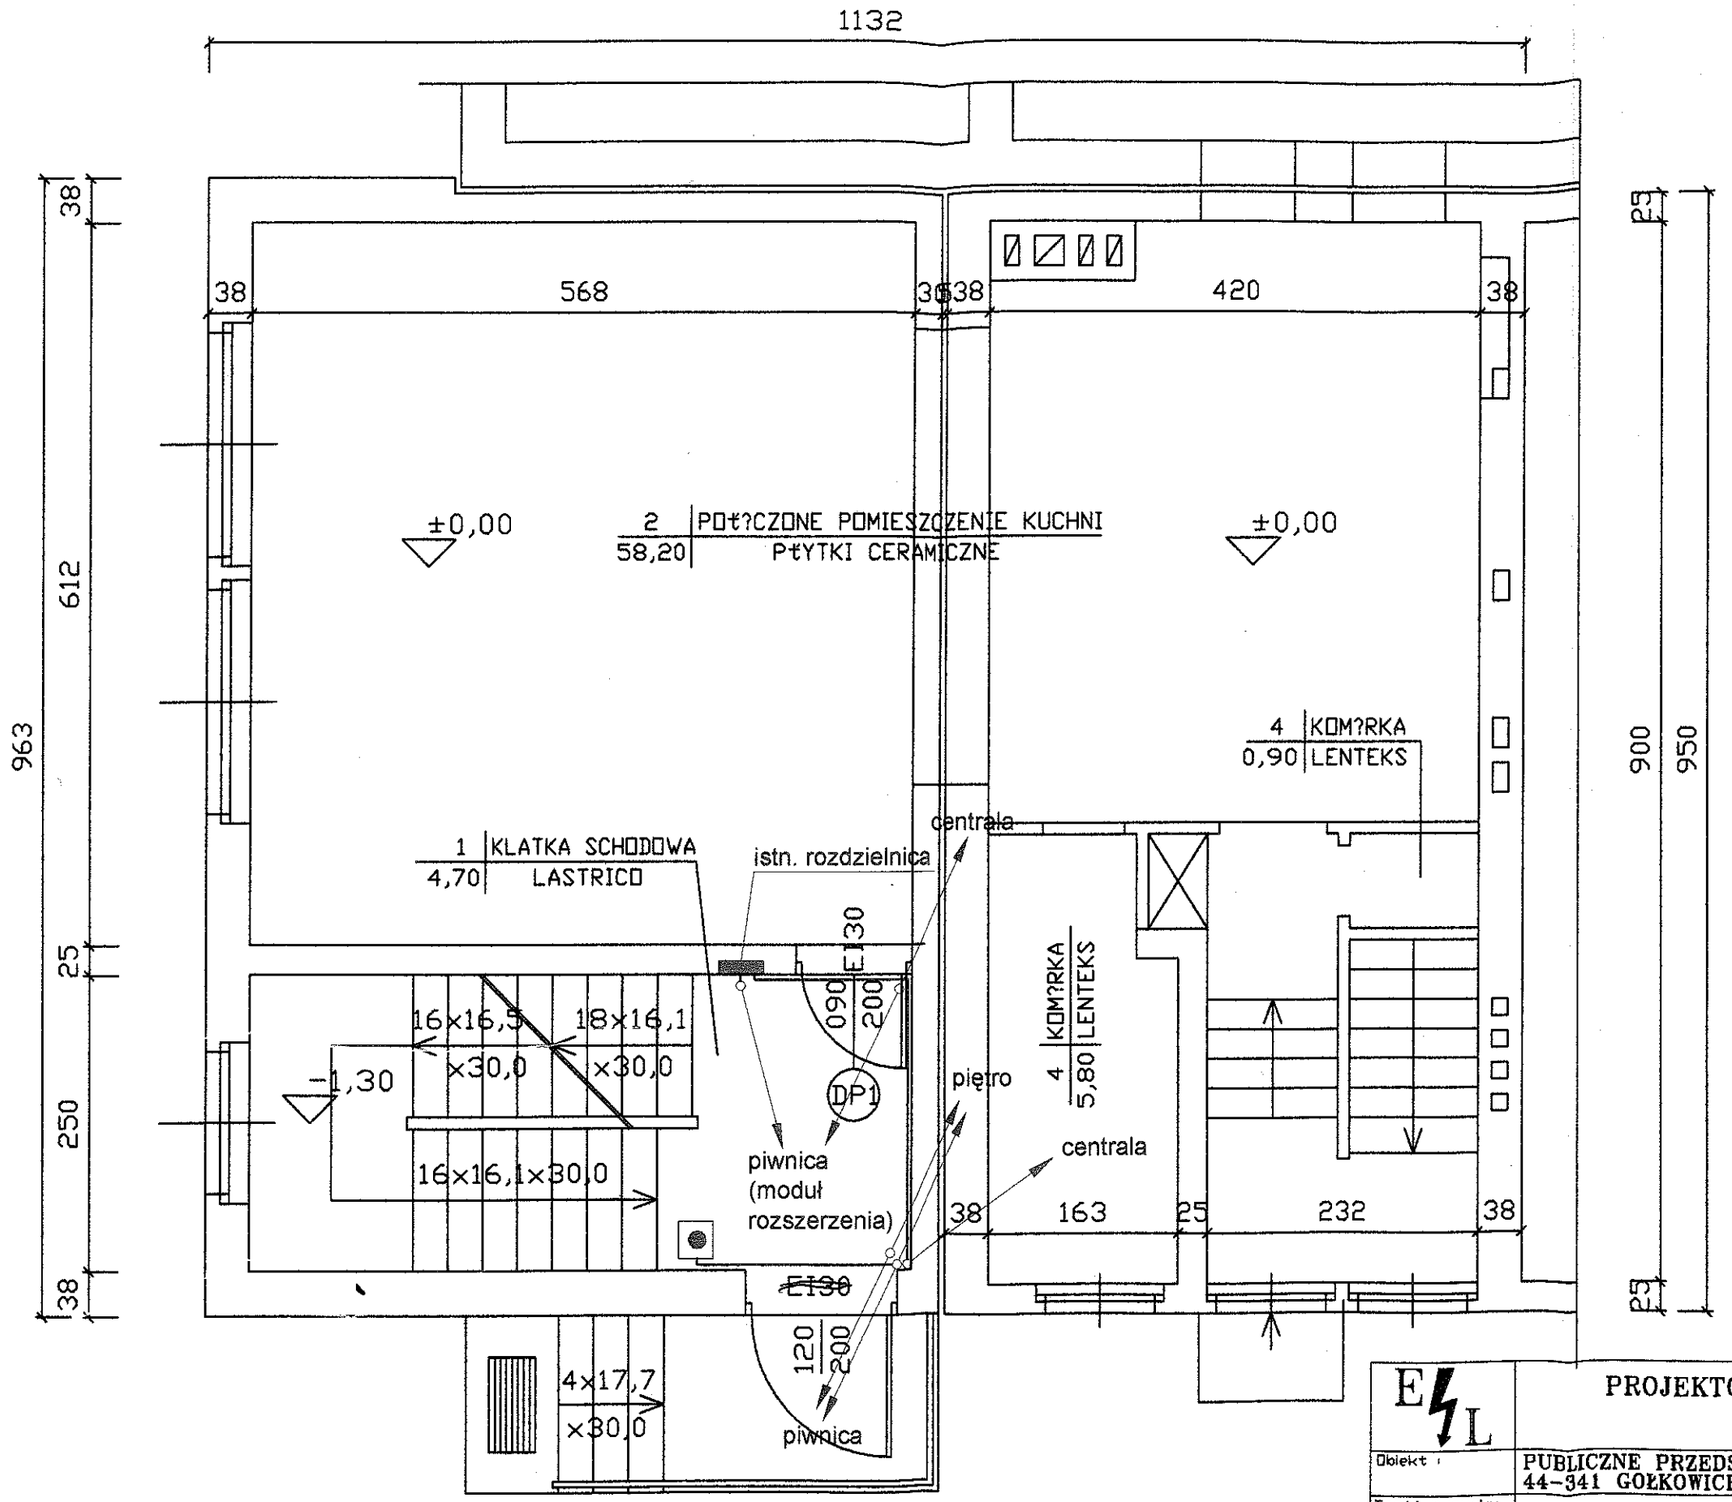

RZUT PARTERU

19

ręczny ostrzegacz pożarowy RPO-1

E L	PROJEKTOWANIE I NADZORY 44-373 WODZISŁAW ŚL. UL. MŁODZIEŻOWA 57	
Obiekt :	PUBLICZNE PRZEDSZKOLE W GOŁKOWICACH 44-341 GOŁKOWICE; UL. ST. STASZICA 1	
Treść rysunku	PARTER - ODDYMIANIE KL. SCHODOWEJ	
Funkcja	Nazwisko	Uprawn.
Projektował	Inż.Cz.Konieczny	SLK/0317/POOE/04
Sprawdził	mgr.Inż.P.Garbaczewski	SLK/0238/POOE/03
Zatwierdził		

Podpis | Skala | Nr rysunku 3