


STAROSTWO POWIATOWE  
w Wodzisławiu Śl.  
ul. Bogumińska 2  
44-300 Wodzisław Śl.

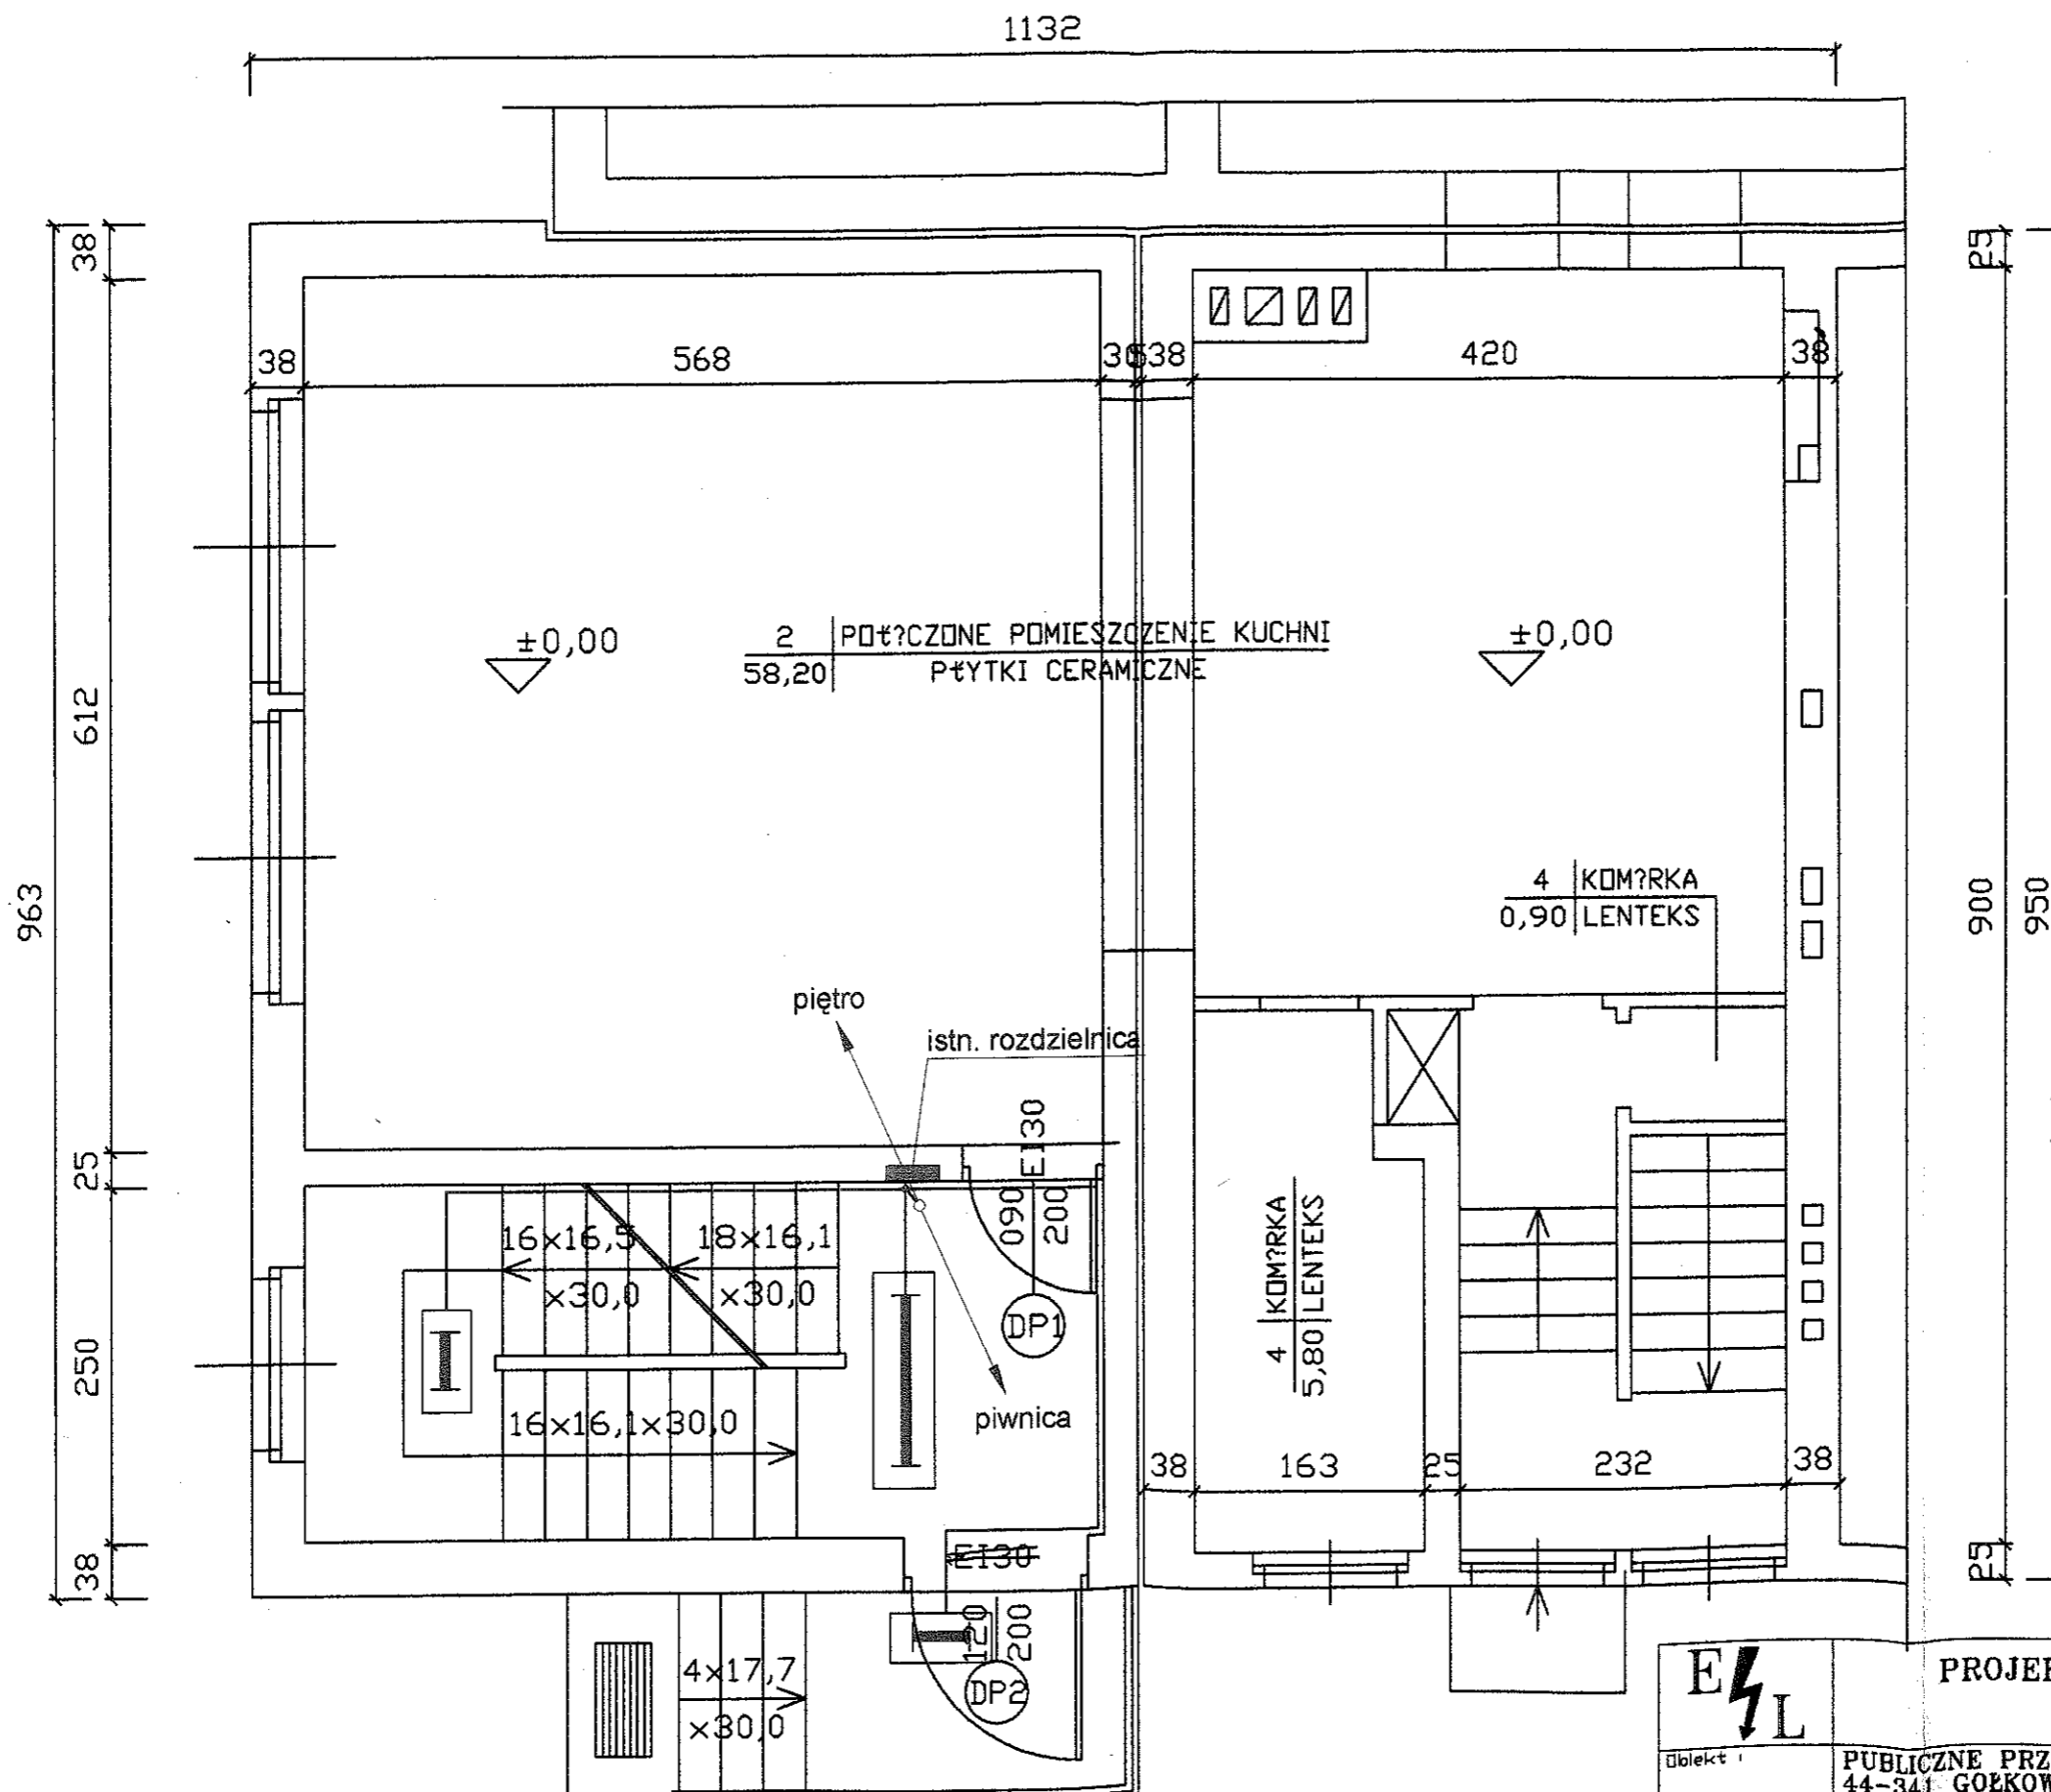

RZECZOZNAWCA DO SPRAW  
ZABEZPIECZEŃ PRZECIWOŻAROWYCH  
st. bryg. w st. spocz. mgr inż. Antoni Jureczka  
Nr upr. KGPS 289/94

*Wodzisław* dnia 1.10.2007  
Zgodność projektu z wymaganiami  
ochrony przeciwpożarowej stwierdzam  
bez uwag: *Jurek* z uwagami:


RZUT PARTERU


22



PROJEKTOWANIE I NADZORY  
44-373 WODZISZAW ŚL.  
UL. MEODZIEŻOWA 57

Obiekt		PUBLICZNE PRZEDSZKOLE W GOŁKOWICACH 44-341 GOŁKOWICE; UL. ST. STASZICA 1		
Treść rysunku		PARTER - OŚWIETLENIE EWAKUACYJNE		
Funkcja	Nazwisko	Uprawn.	Podpis	Skala
Projektował	inż. Cz. Konieczny	SLK/0317/PDDE/04	<i>Cz. Konieczny</i>	
Sprawdził	mgr inż. P. Garbaczewski	SLK/0238/PDDE/03	<i>P. Garbaczewski</i>	Nr rysunku
Zatwierdził				6

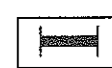 małogabarytowa oprawa awaryjna w obudowie z poliwęglanu typu OA 11 / 840  
z 1 godz. czasem świecenia awaryjnego

 oprawa do sietlówek T8 obudowie z poliwęglanu typu COSMO 1 typu CO1 136 1xT8/136W  
z modułem awaryjnym typu EF-AW-4-1-S2 (z 1 godz. czasem świecenia awaryjnego)