

KOPIA MAPY ZASADNICZEJ			
SKALA	1:500	GODŁO MAPY:	-60-32 (5-c)
Woj:	śląskie	Nr rej:	302 KW:
Powiat:	wodzisławski	Działka:	380/107 B-R IV a 0.1000
Gmina:	Godów		S-R IV a 0.0396
Obręb:	Skrbeńsko		Tr 0.2434
Mapa:	1		<u>0.3830</u>
Właściciel:	Gmina Godów - Wójt Gminy Godów		
Sporządzono:	Wodzisław Śl.	2009-09-28	
Ks rob:	138/2009		KERG: 802-214/2009


MAPA SŁUŻY DO CELÓW PROJEKTOWYCH

- zakres pomiaru
- ===== granica strefy planu zagospodarowania przestrzennego
- ===== przewód elektroenergetyczny
- ===== przewód wodociagowy
- ===== przewód telekomunikacyjny
- granica działki

Mapę numeryczną sporządzono po zeskanowaniu i zwektoryzowaniu map zasadniczej i ewidencyjnej z PODGIK

Nie wyklucza się istnienia w terenie innych nie wykazanych na niniejszej mapie urządzeń podziemnych, które nie były zgłoszone do inwentaryzacji lub o których brak jest informacji w instytucjach branżowych

Szkic orientacyjny
Skala 1:10000

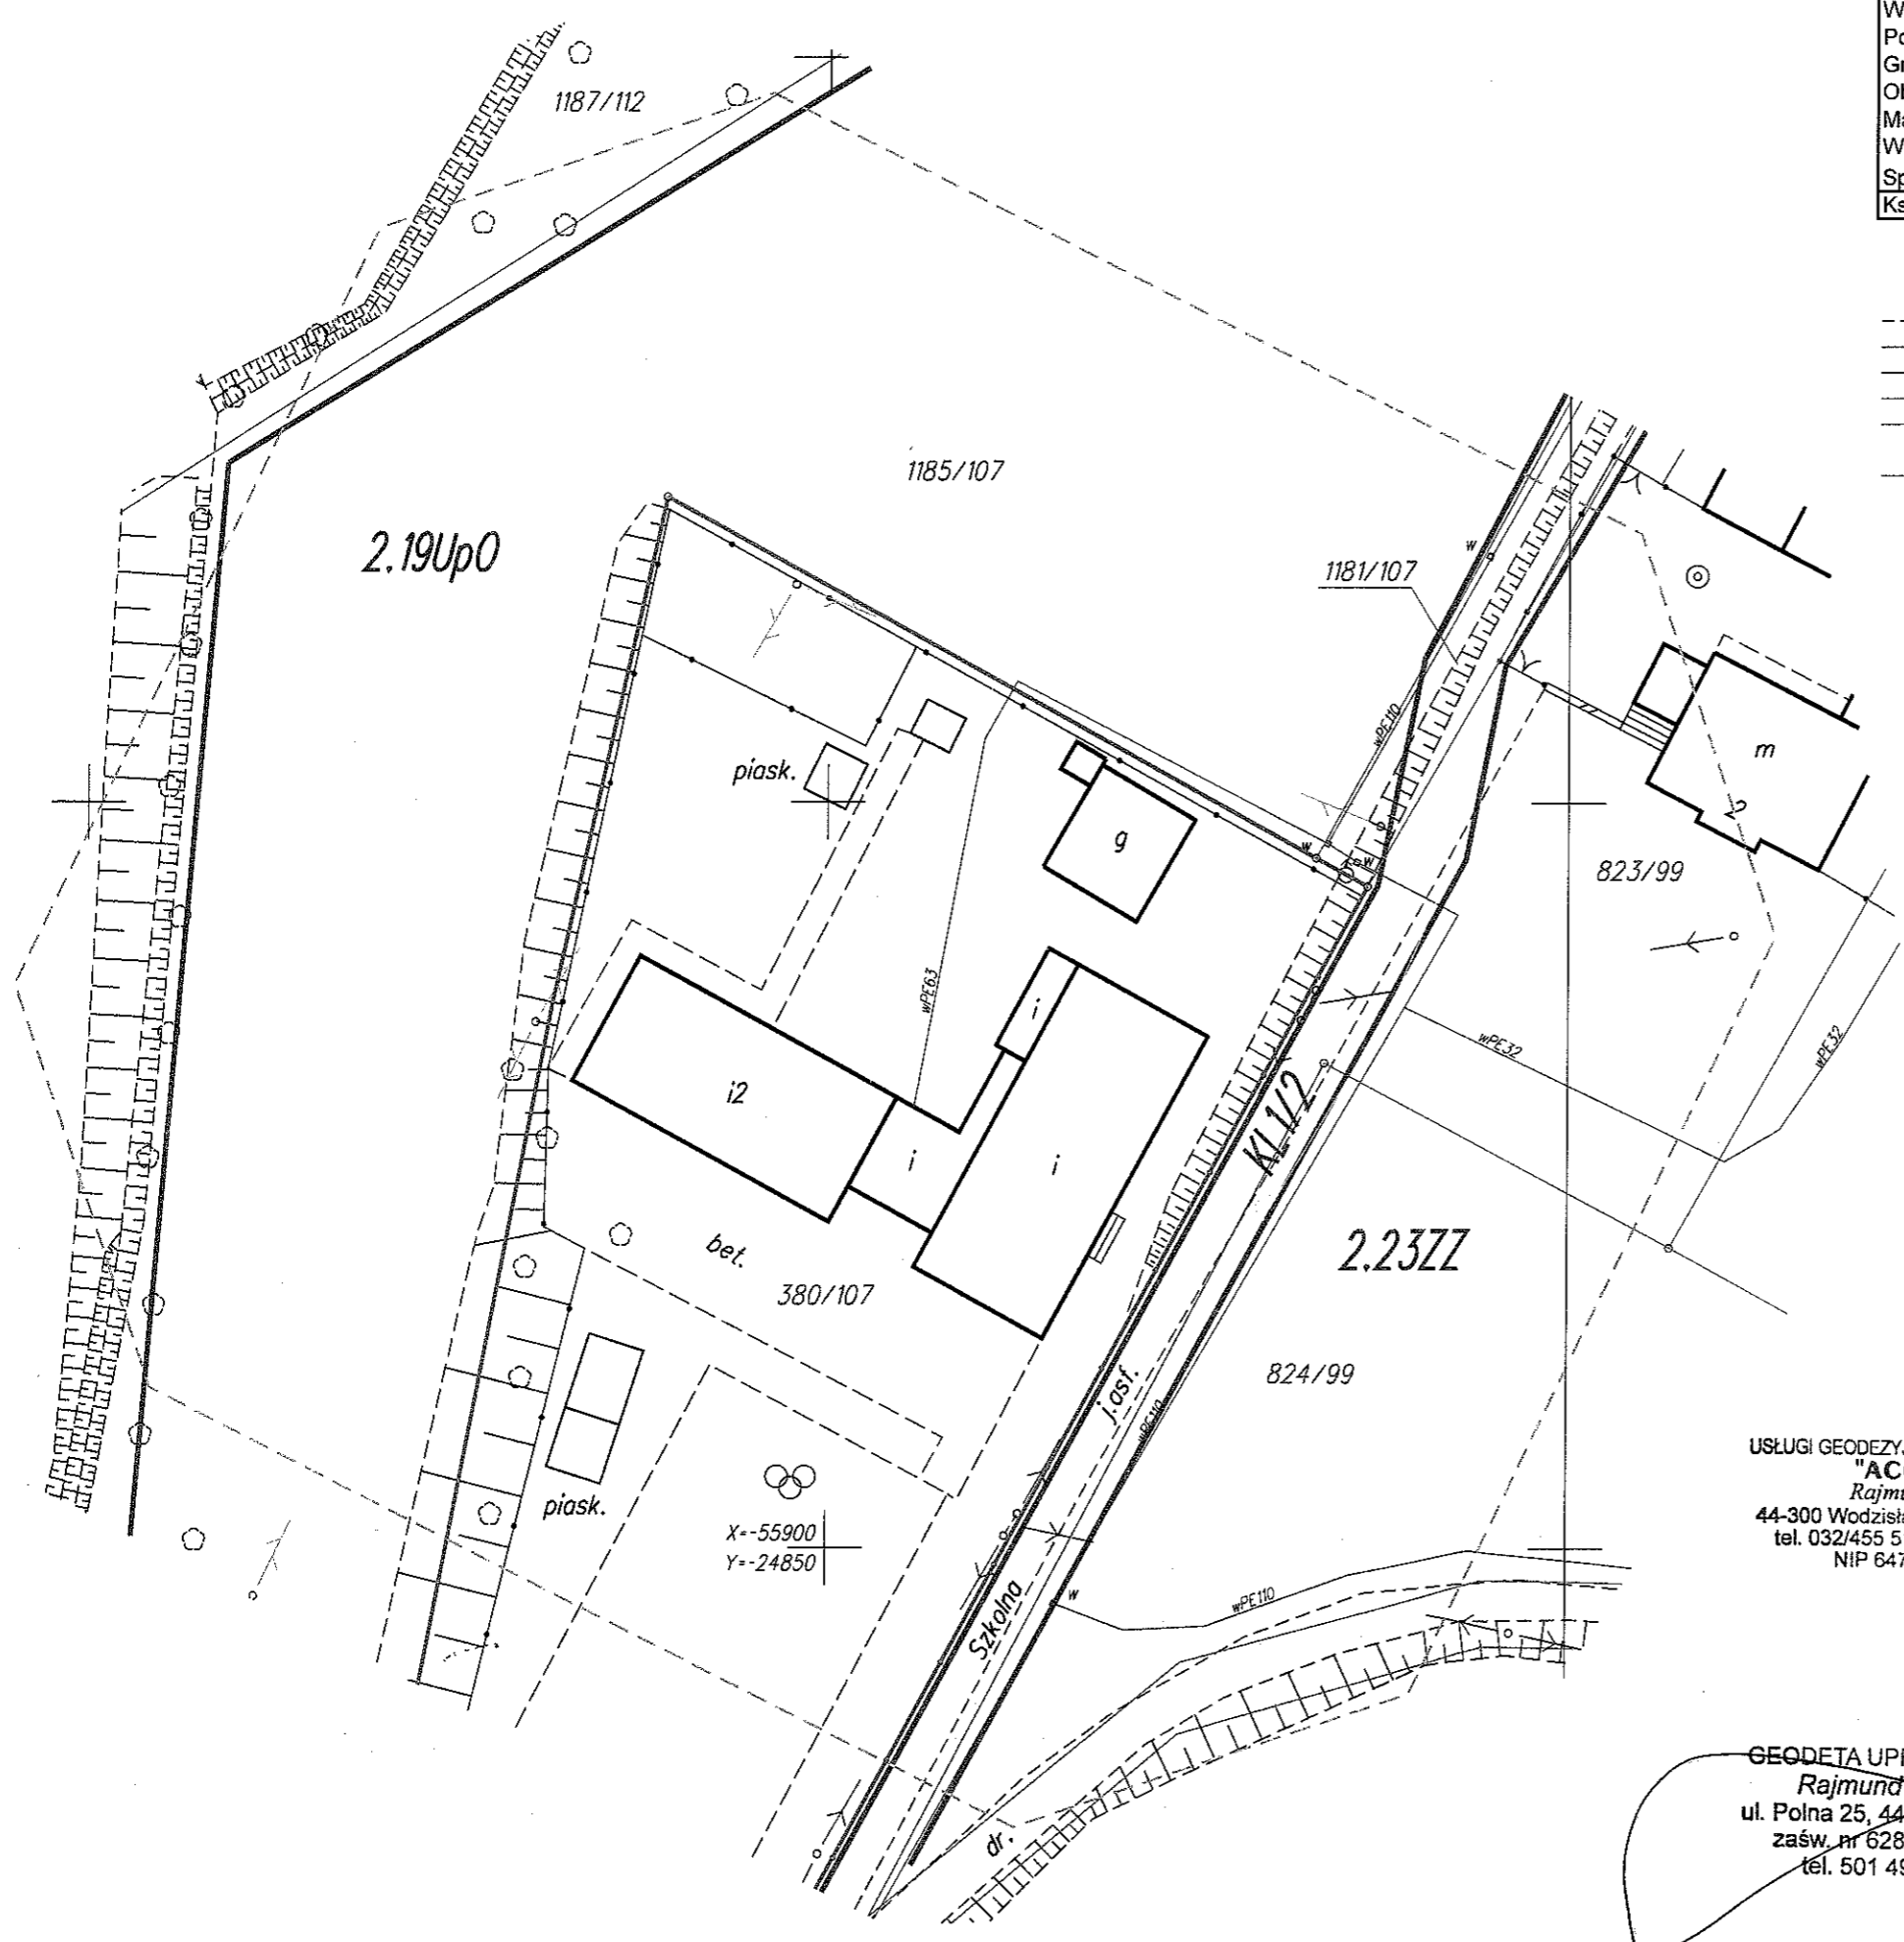

USŁUGI GEODEZYJNO-KARTOGRAFICZNE
"ACCORD"
Rajmund Tkocz
 44-300 Wodzisław Śl., ul. Wąłowa 2
 tel. 032/455 51 27, 501 491 760
 NIP 647-101-02-25

GEODETA UPRAWNIONY
Rajmund Tkocz
 ul. Polna 25, 44-340 Godów
 zaśw. nr 6289 GUGIK
 tel. 501 491 760

Starostwo Powiatowe w Wodzisławiu Śląskim
 Wydział Geodezji
 Powiatowy Ośrodek Dokumentacji Geodezyjnej i Kartograficznej
 W obzaryze oznaczonym linią
 potwierdzono w terenie aktualność treści mapy
 zasadniczej. Dokumenty potwierdzające aktualność
 mapy przyjęto do zasobu w dniu 30 WRZ 2009
 i zaawidencjonowano pod nr 802-214/09
 Niniejsza mapa może służyć do celów projektowych.
 Projektowane obiekty budowlane wymagające
 pozwolenia na budowę podlegają wytyczeniu i
 inwentaryzacji powykonawczej przez jednostki
 uprawnione do wykonywania prac geodezyjnych
30 WRZ 2009
 (data)

Czesław Rudecki
 Geodeta Powiatowego Ośrodka Dokumentacji
 Geodezyjnej i Kartograficznej w Wodzisławiu Śl.