



A-A

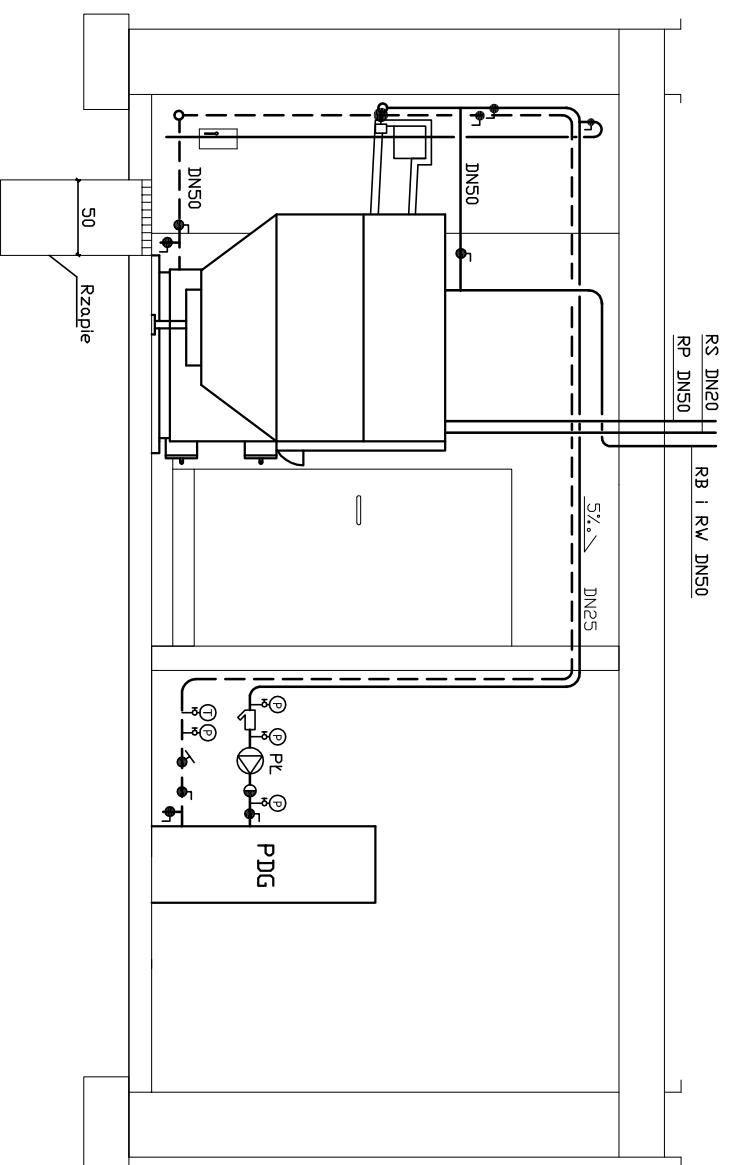

B-B

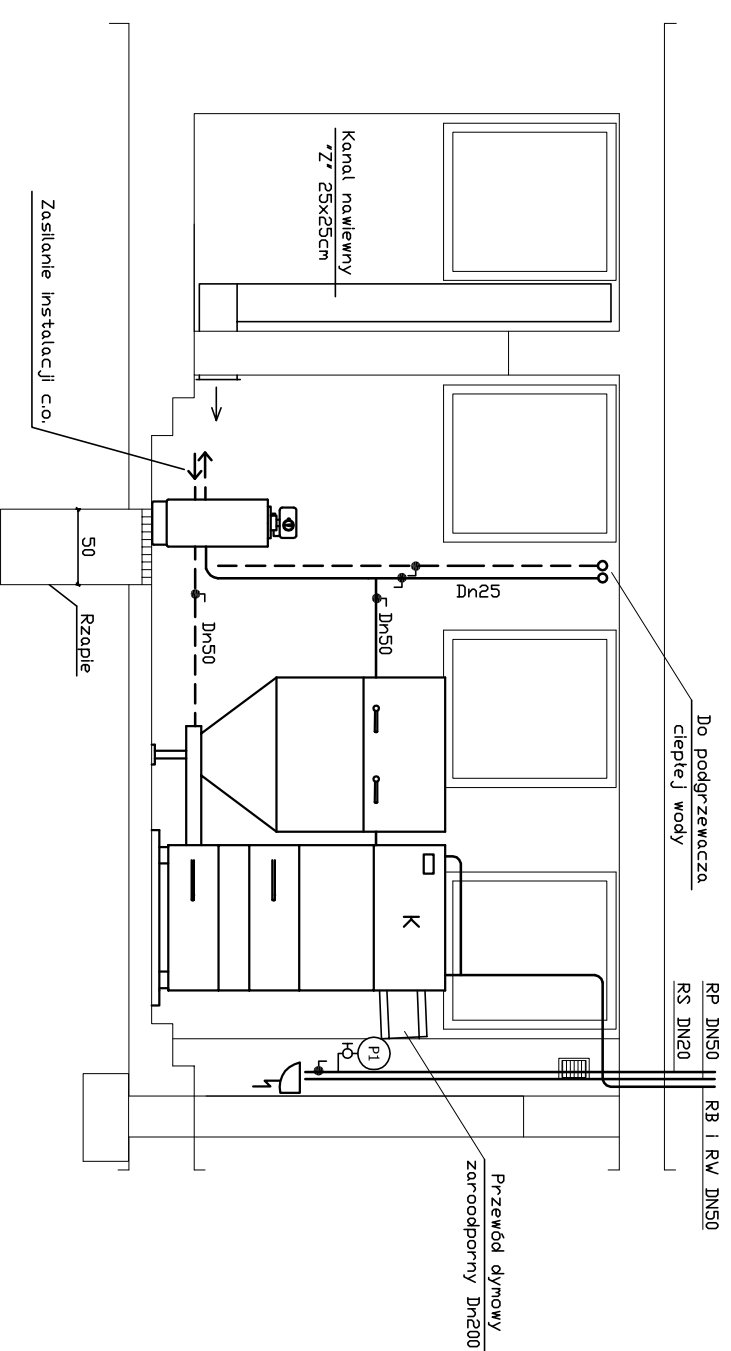

**LEGENDA:**

- K Kocioł węglowy
- R Rozdzielacze instalacji c.o.
- PDG Podgrzewacz ciepłej wody
- PL Pompa ładująca
- RW Rura wzbiorcza
- RB Rury bezpieczeństwa
- RP Rura przelewna
- RS Rura sygnalizacyjna

**UWAGA:**

Naczynnie wzbiorcze typu B 40x40x40 cm, Vu=37dm<sup>3</sup> należy umieścić pod stropem w łączniku.



44-200 Rybnik, ul. Jankowicka 23/25  
tel. 32/ 755-94-72, fax. 32/ 423-86-60  
www.energosystemrybnik.pl, biuro@energosystemrybnik.pl

TYTUŁ RYSUNKU: **Przekroje pomieszczenia kotłowni**

TYTUŁ OPRACOWANIA: **PBW modernizacji kotłowni**

NAZWA I ADRES OBIEKTU: **Szkoła Podstawowa i Przedszkole w Skrbensku przy ul. Szkolnej 1**

INWESTOR: **Urząd Gminy Godów, 44-340 Godów, ul. 1 Maja 53**

FUNKCJA IMIĘ I NAZWISKO NR UPR. PODPIS DATA: 11.2009. r.

PROJEKTOWAŁ mgr inż. Marcin Tatarczyk SKALA: 1:50

PROJEKTOWAŁ mgr inż. Witold Opaliński 1340/03/U/C

SPRAWDZIŁ NR RYS.: 3