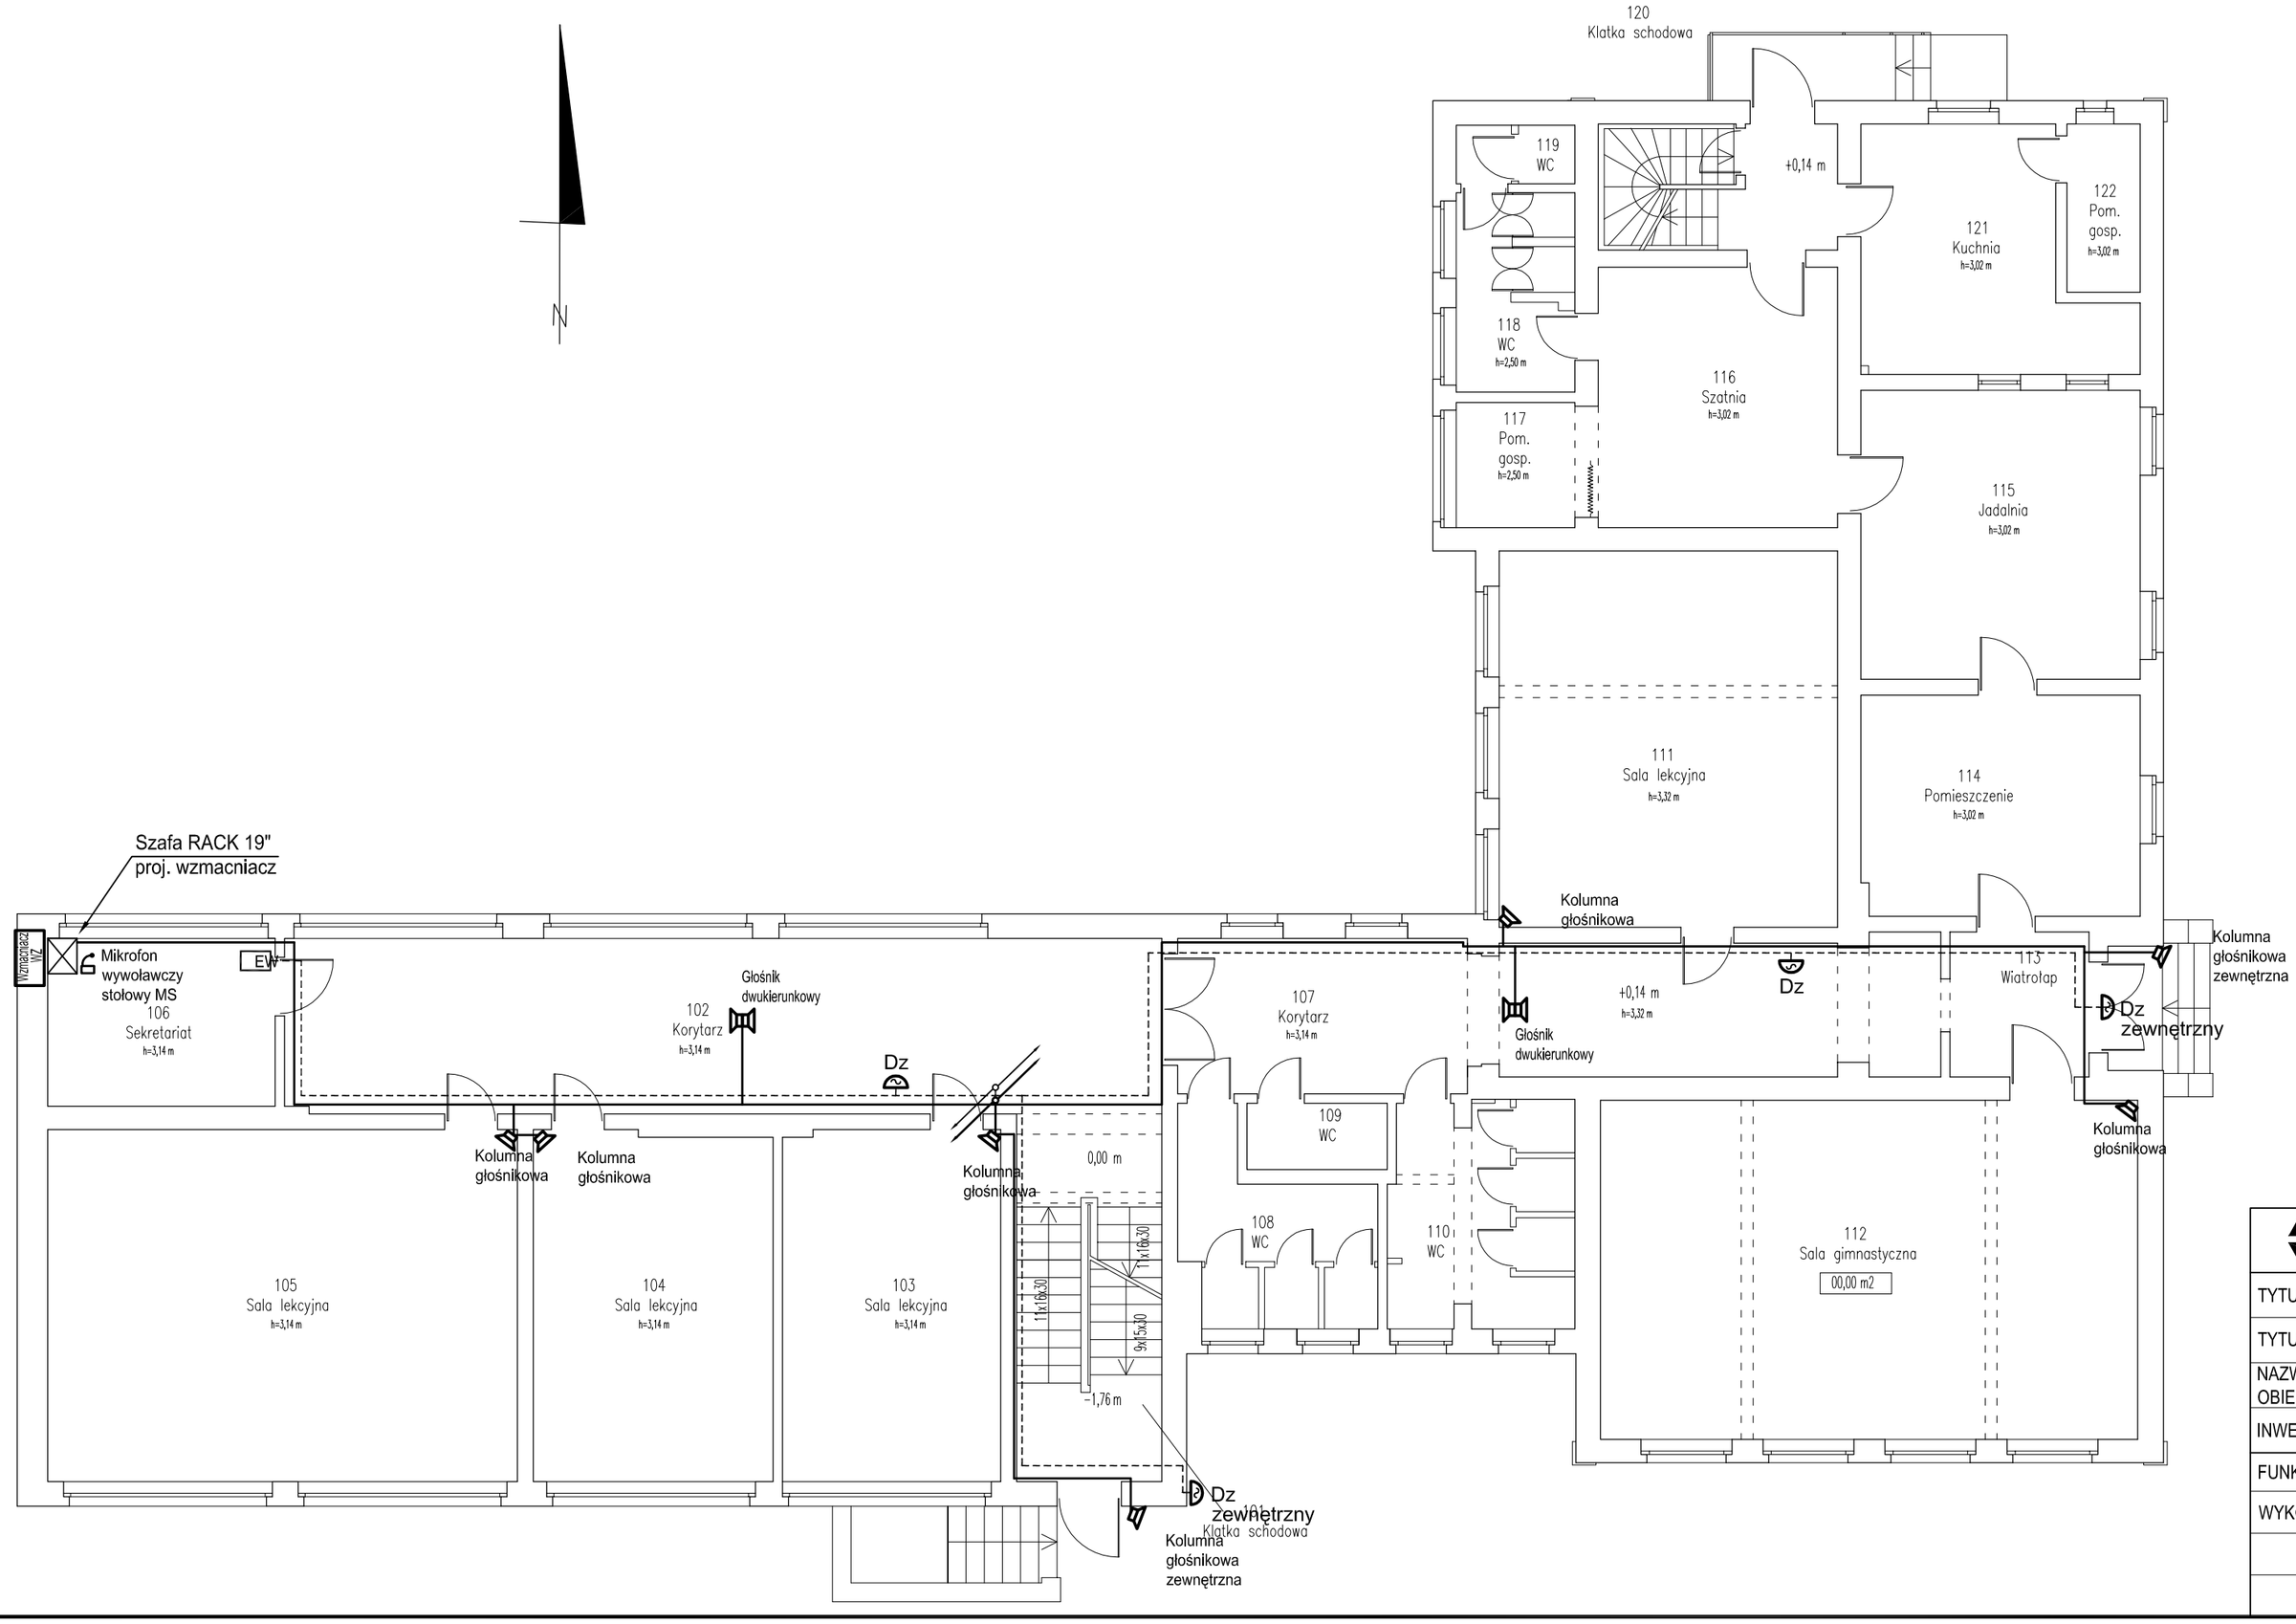

Nagłośnienie

- kolumna głośnikowa jednostronna 20W, wodo- i pyłoszczelna IP65
- kolumna głośnikowa dwustronna 10W, wodo- i pyłoszczelna IP65

WZ - wzmacniacz mocy 240W + przedwzmacniacz 6-cio strefowy

WS - mikrofon stołowy

Sygnalizacja pauzowa

EW - zegar szkolny - sterownik sygnalizacji pauzowej np. "elektroniczna woźna" Televox

Dz - dzwonek szkolny wewnętrzny, ~100 dB

DZ zewn. - dzwonek odporny na warunki atmosferyczne, min IP55, ~104 dB

Instalację pauzową wykonać podtynkowo przewodem YDY 3x1,5
Intalację nagłośnieniową wykonać w rurach elektroinstalacyjncych - przewód TLYp 2x1,5.
Orurowanie wykonać w sposób umożliwiający wprowadzenie przewodów, w bruzdach p/t
- orurowanie zbiorcze wykonać rurą fi 50 z pilotem
- orurowanie na przewody pojedyncze rurą fi 20 z pilotem
- we wszystkie miejscach połączeń zabudować puszki pt. fi 80

ENERGOSYSTEM RYBNIK
44-200 Rybnik, ul. Jankowicka 23/25
tel. 32/ 755-94-72, fax. 32/ 423-86-60
www.energosystemrybnik.pl, biuro@energosystemrybnik.pl

TYTUŁ RYSUNKU:	**Parter - instalacja nagłośnienia i pauzowa.**
TYTUŁ OPRACOWANIA:	**PB-W INSTALACJE ELEKTRYCZNE I SŁABOPRĄDOWE.**
NAZWA I ADRES OBIEKTU:	**Szkoła Podstawowa i Przedszkole w Skrbeńsku przy ul. Szkolnej 1**
INWESTOR:	**Urząd Gminy Godów, 44-340 Godów, ul. 1 Maja 53**

FUNKCJA	IMIĘ I NAZWISKO	NR UPR.	PODPIS	DATA: 11.2009 r.
WYKONAŁ	mgr inż. Błażej Miguła	SLK/2264/POOE/08		SKALA: **1:100**
				NR RYS.: **E-19**