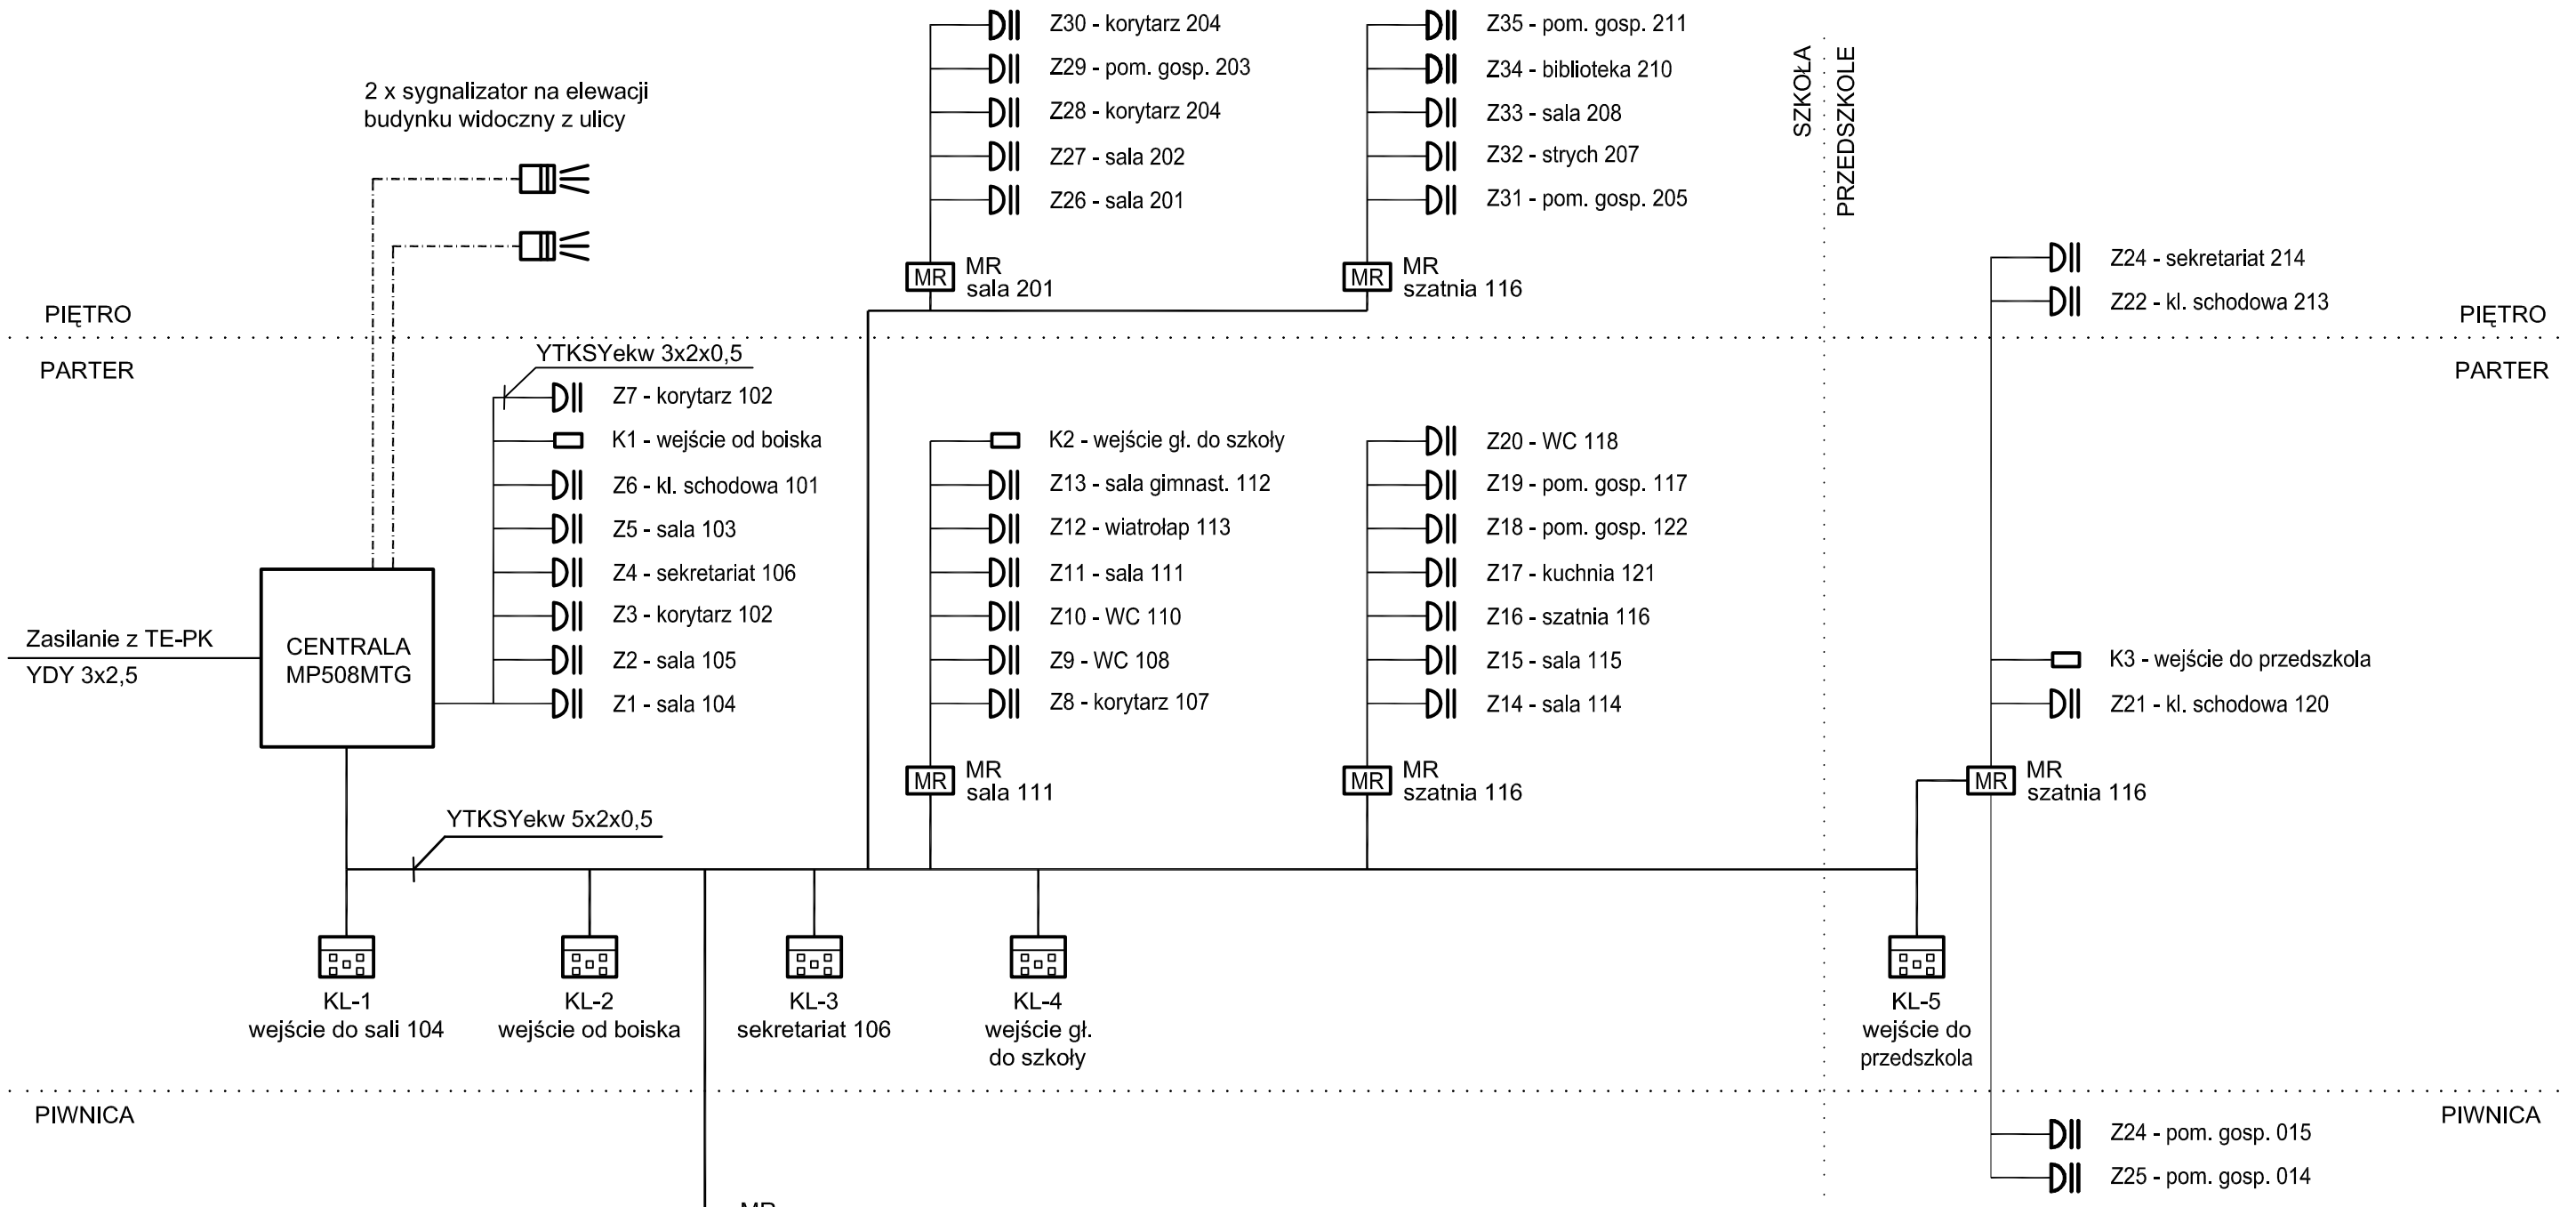

Instalacja sygnalizacji napadu i włamania

- Detektor ruchu - czujka podczeriweni np. IRA15P z soczewką szerokopasmową
- Kontaktron - czujka magnetyczna
- Klawiatura LCD typu KP500DV
- Sygnalizator akustyczno-optyczny zawnętrzny np. HP702LG
- Centrala — Centrala alarmowa MP508MTG (max. 64-wejścia) wielostrefowa
- MR — Moduł rozszerzeń EP508 (8-wejść)

Linie dozorowe wykonać przewodem YTKSYekw 3x2x0,5, magistralę YTKSYekw 5x2x0,5. Wszystkie połączenia i programowanie wykonać zgodnie z DTR zastosowanego systemu. Strefy dozorowe oraz ewentualne podłączenie do linii telefonicznej uzgodnić z użytkownikiem

ENERGOSYSTEM RYBNIK
44-200 Rybnik, ul. Jankowicka 23/25
tel. 32/ 755-94-72, fax. 32/ 423-86-60
www.energosystemrybnik.pl, biuro@energosystemrybnik.pl

TYTUŁ RYSUNKU:	**Schemat strukturalny systemu sygnalizacji włamania SSW.**
TYTUŁ OPRACOWANIA:	**PB-W INSTALACJE ELEKTRYCZNE I SŁABOPRĄDOWE.**
NAZWA I ADRES OBIEKTU:	**Szkoła Podstawowa i Przedszkole w Skrbeńsku przy ul. Szkolnej 1**
INWESTOR:	**Urząd Gminy Godów, 44-340 Godów, ul. 1 Maja 53**

FUNKCJA	IMIĘ I NAZWISKO	NR UPR.	PODPIS	DATA: 11.2009 r.
WYKONAŁ	mgr inż. Błażej Miguła	SLK/2264/POOE/08		SKALA: ____
				NR RYS.: **E-25**