


SZKOŁA  
PRZEDSZKOLE

PIĘTRO  
PARTER

PIĘTRO  
PARTER

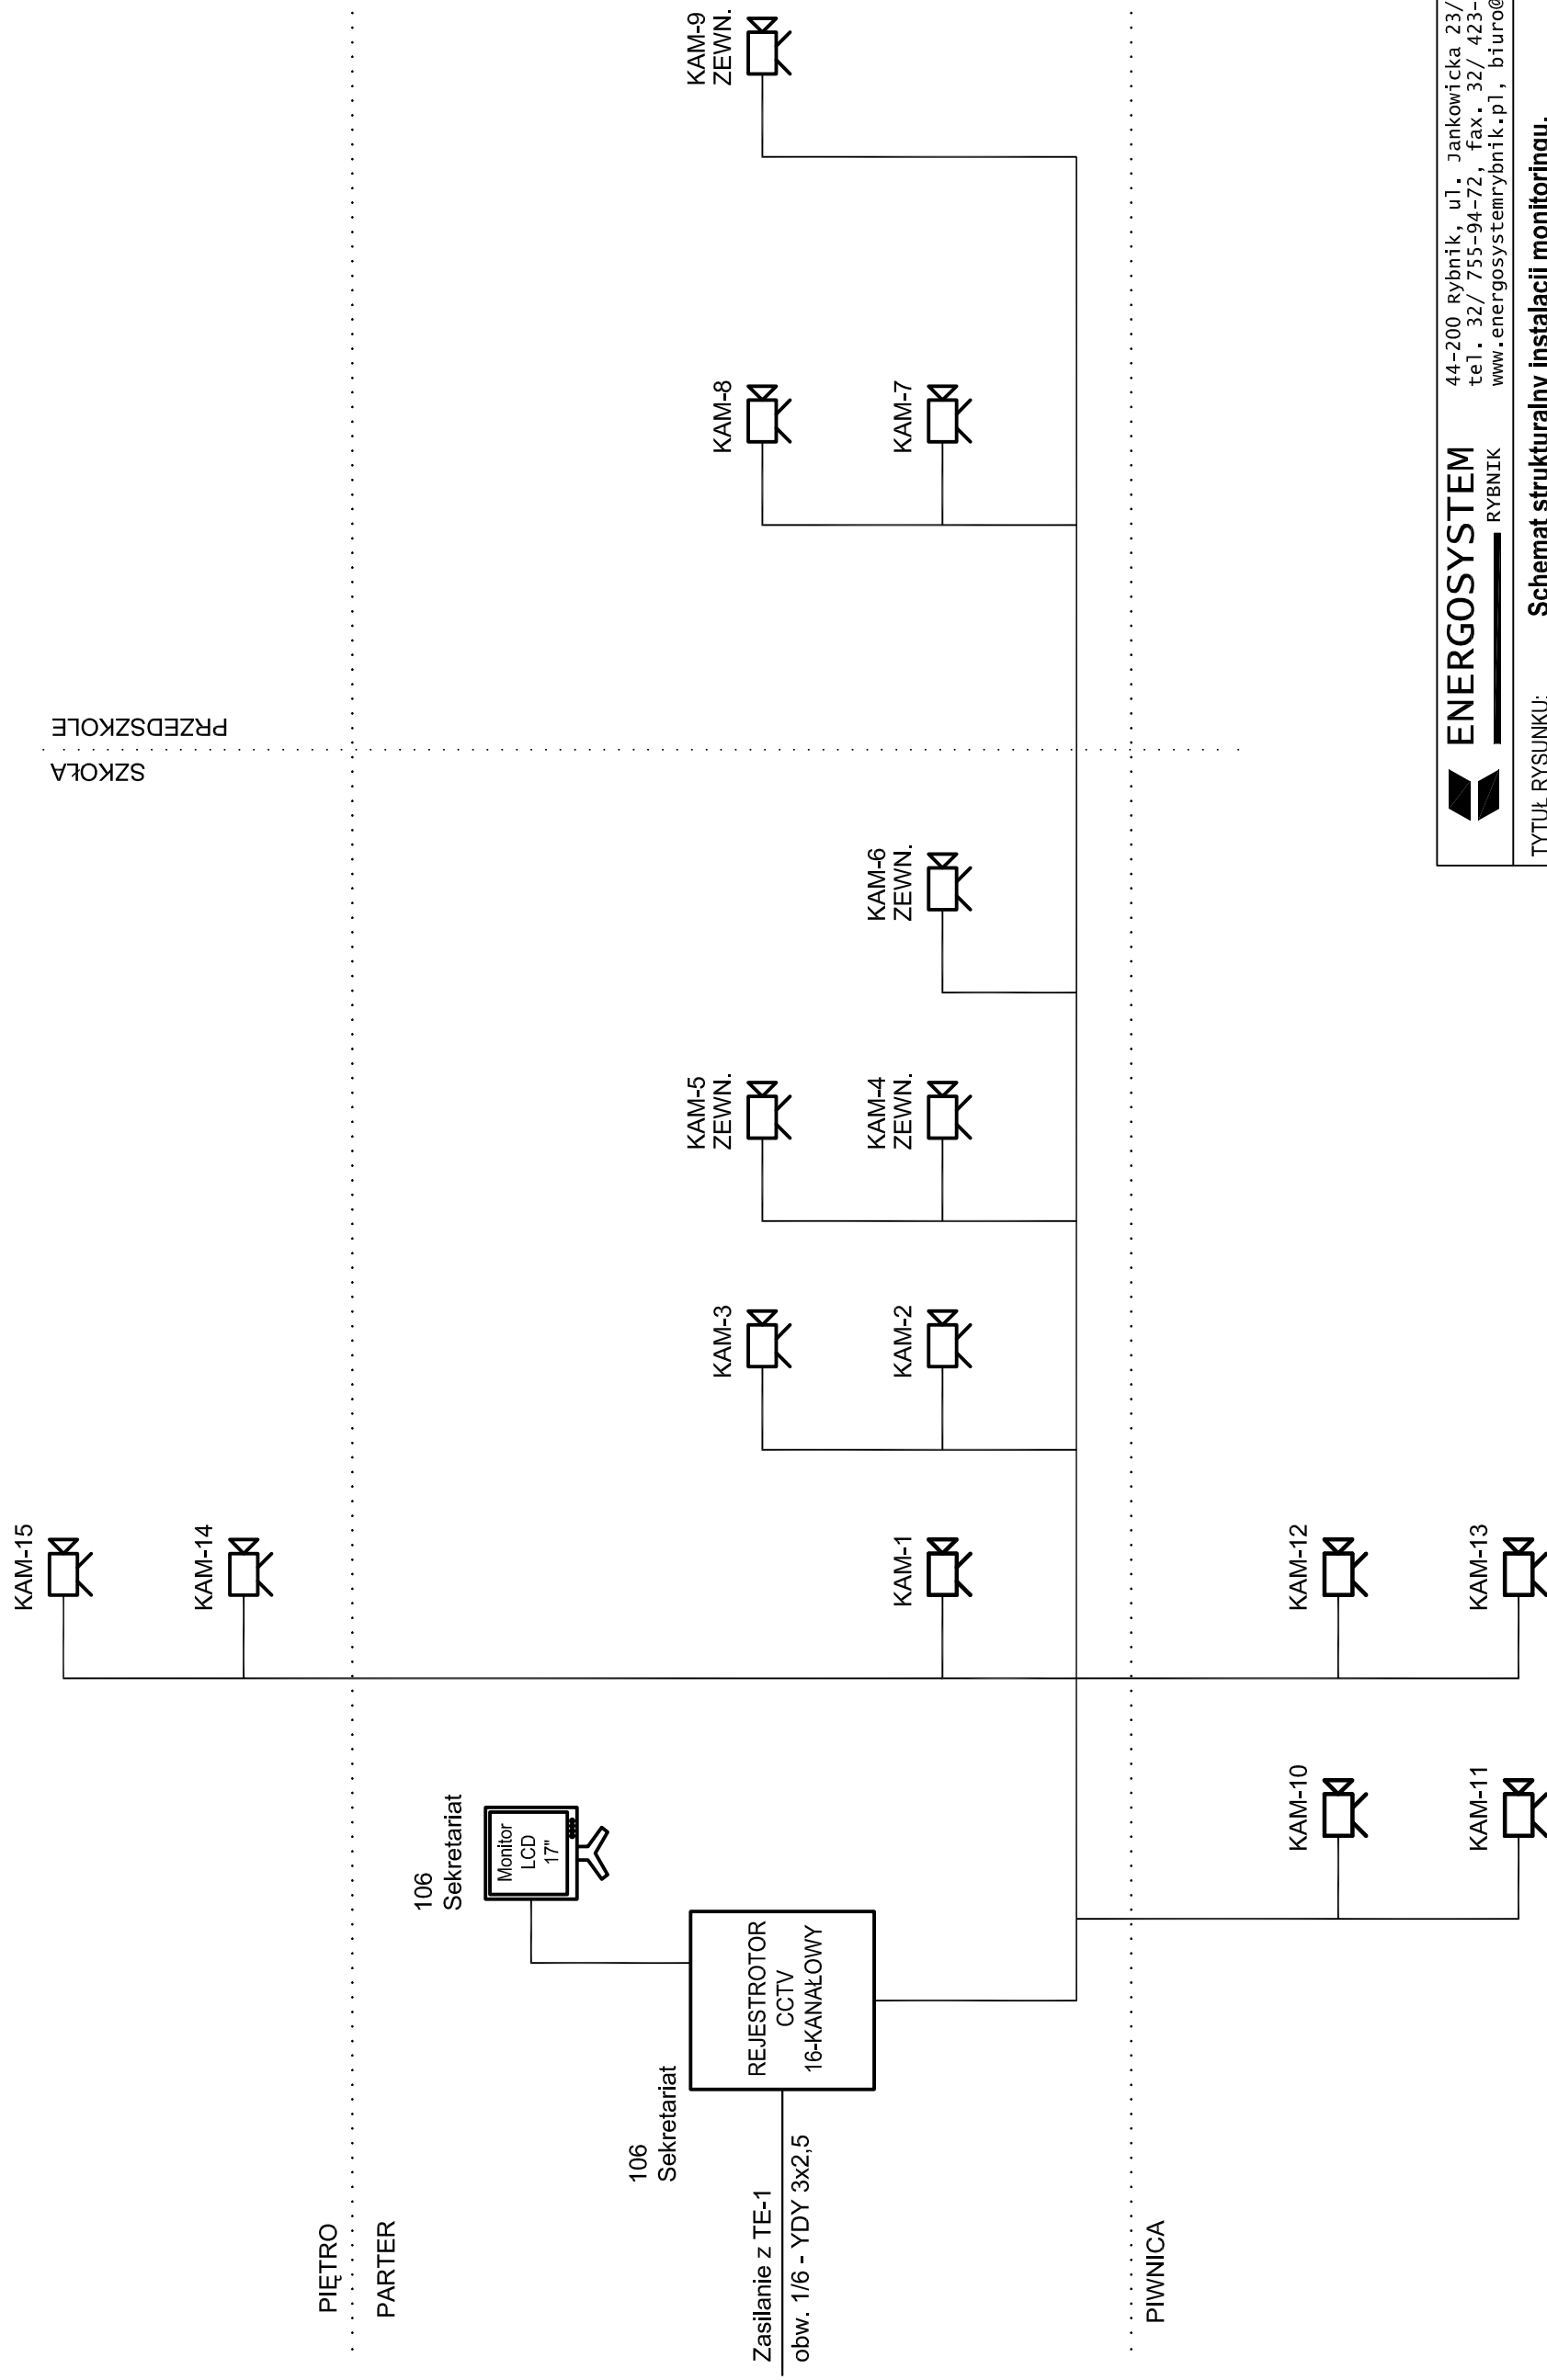

PIWNICA

PIWNICA



44-200 Rybnik, ul. Jankowicka 23/25  
tel. 32/ 755-94-72, fax. 32/ 423-86-60  
www.energosystemrybnik.pl, biuro@energosystemrybnik.pl

TYTUŁ RYSUNKU: <b>Schemat strukturalny instalacji monitoringu.</b>	
TYTUŁ OPRACOWANIA: <b>PB-W INSTALACJE ELEKTRYCZNE I SŁABOPRĄDOWE.</b>	
NAZWA I ADRES OBIEKTU: <b>Szkoła Podstawowa i Przedszkole w Skrzeńsku przy ul. Szkolnej 1</b>	
INWESTOR: <b>Urząd Gminy Godów, 44-340 Godów, ul. 1 Maja 53</b>	
FUNKCJA	IMIĘ I NAZWISKO
WYKONAŁ	NR UPR.
	PODPIS
	DATA: 11.2009 r.
	SKALA: _____
	NR RYS.: <b>E-30</b>

Oznaczenia:

- KAM Kamera dzień/noc, wandaloodporan typu Cocon z diodami
- KAM. ZEWN. Kamera dzień/noc, w obudowie zewnętrznej IP66 podgrzewanej
- REJESTROTOR CCTV Rejestrator - 16 wejść, 400 kl/s
- \_\_\_\_\_ Kabel do instalacji CCTV typu YAP75-0,59/3,7+2x0,5mm<sup>2</sup> lub YAP75-0,59/3,7