



LEGENDA:

- Woda ciepła
- Woda zimna
- ~~~~~ Cyrkulacja
- Srednica przewodu PP-R
- Punkt włączenia nowoprojektowanej instalacji c.w.u. z istniejąca

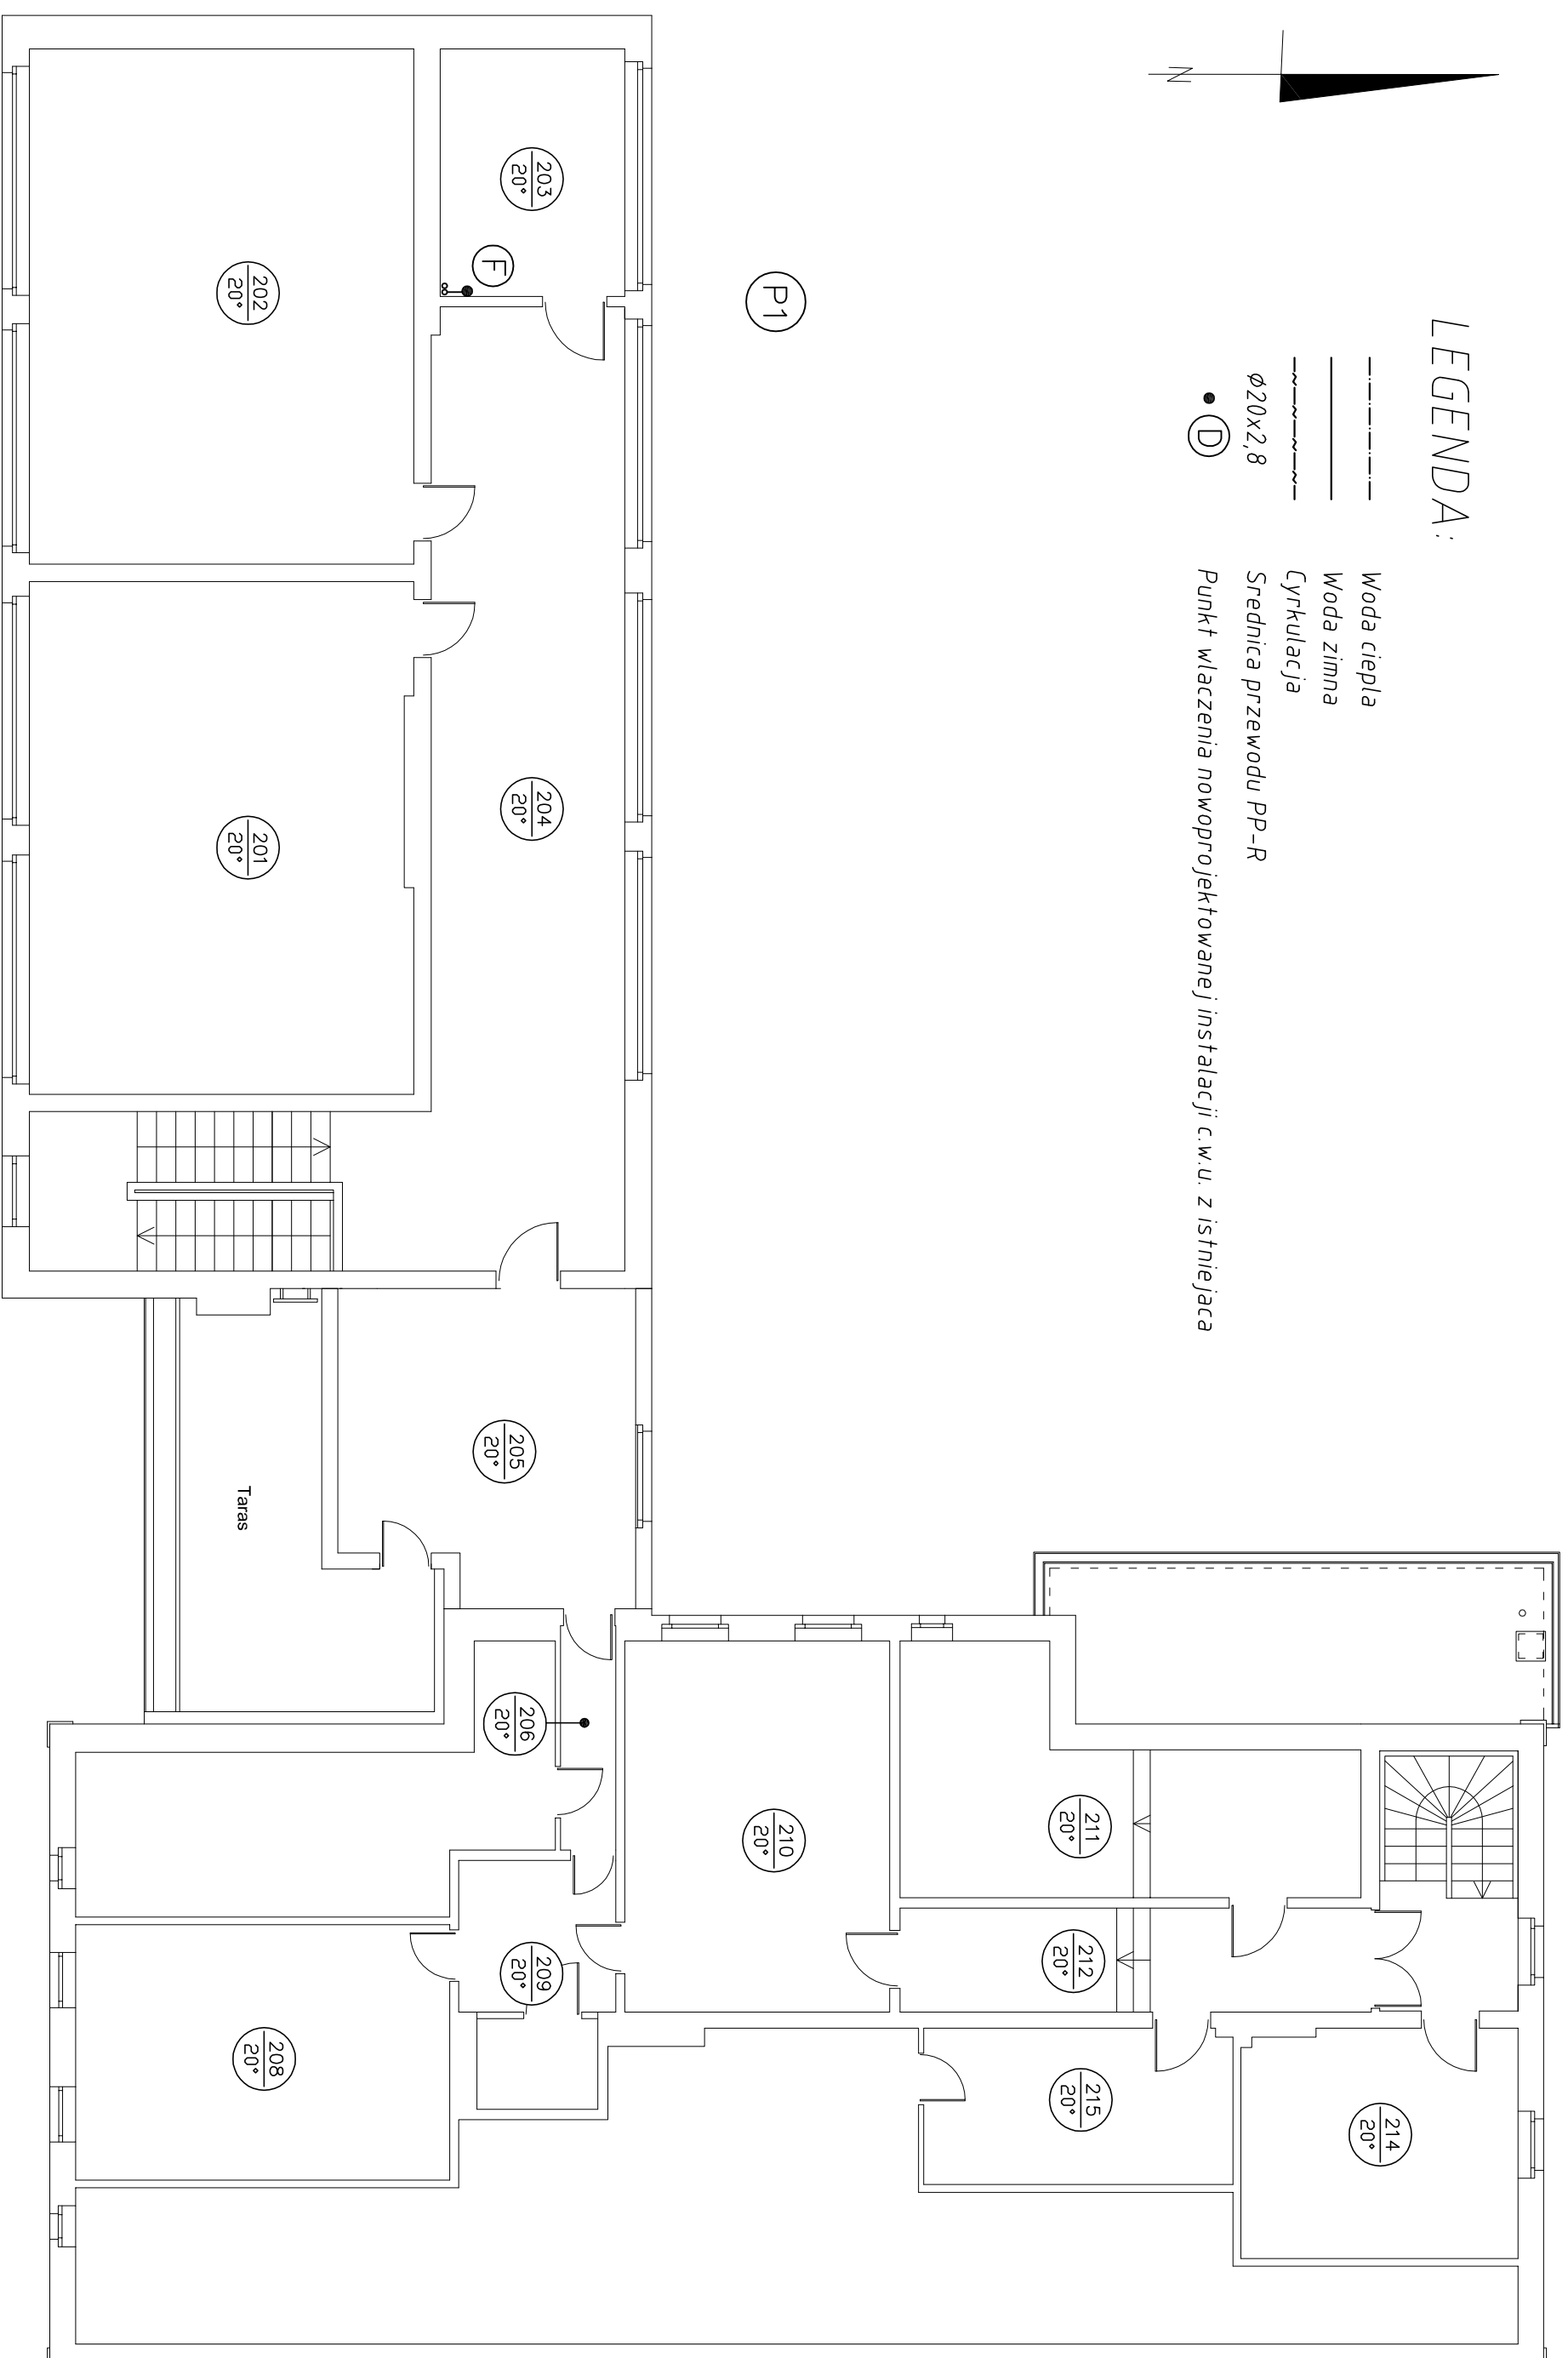

 <b>ENERGOSYSTEM</b> RYBNIK		44-200 Rybnik, ul. Jankowicka 23/25 tel. 32/ 755-94-72, fax. 32/ 423-86-60 www.energosystemrybnik.pl, biuro@energosystemrybnik.pl		
TYTUŁ RYSUNKU: <b>Rzut I piętra</b>				
TYTUŁ OPRAĆOWANIA: <b>PBW modernizacji instalacji c.w.u.</b>				
NAZWA I ADRES OBIEKTU: <b>Szkola Podstawowa I Przedszkole w Skrzeńsku przy ul. Szkolnej 1</b>				
INWESTOR: <b>Urząd Gminy Godów, 44-340 Godów, ul. 1 Maja 53</b>				
FUNKCJA	IMIĘ I NAZWISKO	NR UPR.	PODDPIS	DATA: 11.2009 r.
PROJEKTOWAŁ	mgr inż. Marcin Talarczyk			
PROJEKTOWAŁ	mgr inż. Witold Opaliński	1340/03/U/C		SKALA: 1:100
SPRAWDZIŁ				NR RYS.: 3