

woj. śląskie  
powiat: wodzisławski  
gmina Godów  
miejscowość: Godów  
obręb: Godów k.m 2

KERG: 802-51/2008  
zlec. 9/2008  
sekcja mapy zasadniczej: 541.114.172

STAROSTWO POWIATOWE  
w Wodzisławiu Śl.  
ul. Bogumińska 2  
44-300 Wodzisław Śl.


## Mapa do celów projektowych

skala 1:1000

Treść poszczególnych warstw została opracowana w wyniku następujących czynności:

- S - na podstawie skanowania i wektoryzacji mapy zasadniczej w skali 1:1000,
  - U - na podstawie skanowania i wektoryzacji mapy zasadniczej w skali 1:1000,
  - W - na podstawie skanowania i wektoryzacji mapy zasadniczej w skali 1:1000,
  - E - zeskanowania i dopasowania mapy ewidencji gruntów;
- Brakujące elementy w treści S i U uzupełniono bezpośrednim pomiarem geodezyjnym  
- nie wyklucza się istnienia w terenie innych nie wykazanych na niniejszej mapie urządzeń podziemnych, które nie były zgłoszone do inwentaryzacji, lub brak jest o nich informacji w instytucjach branżowych.

Wodzisław Śląski, dnia 03.03.2008 r.

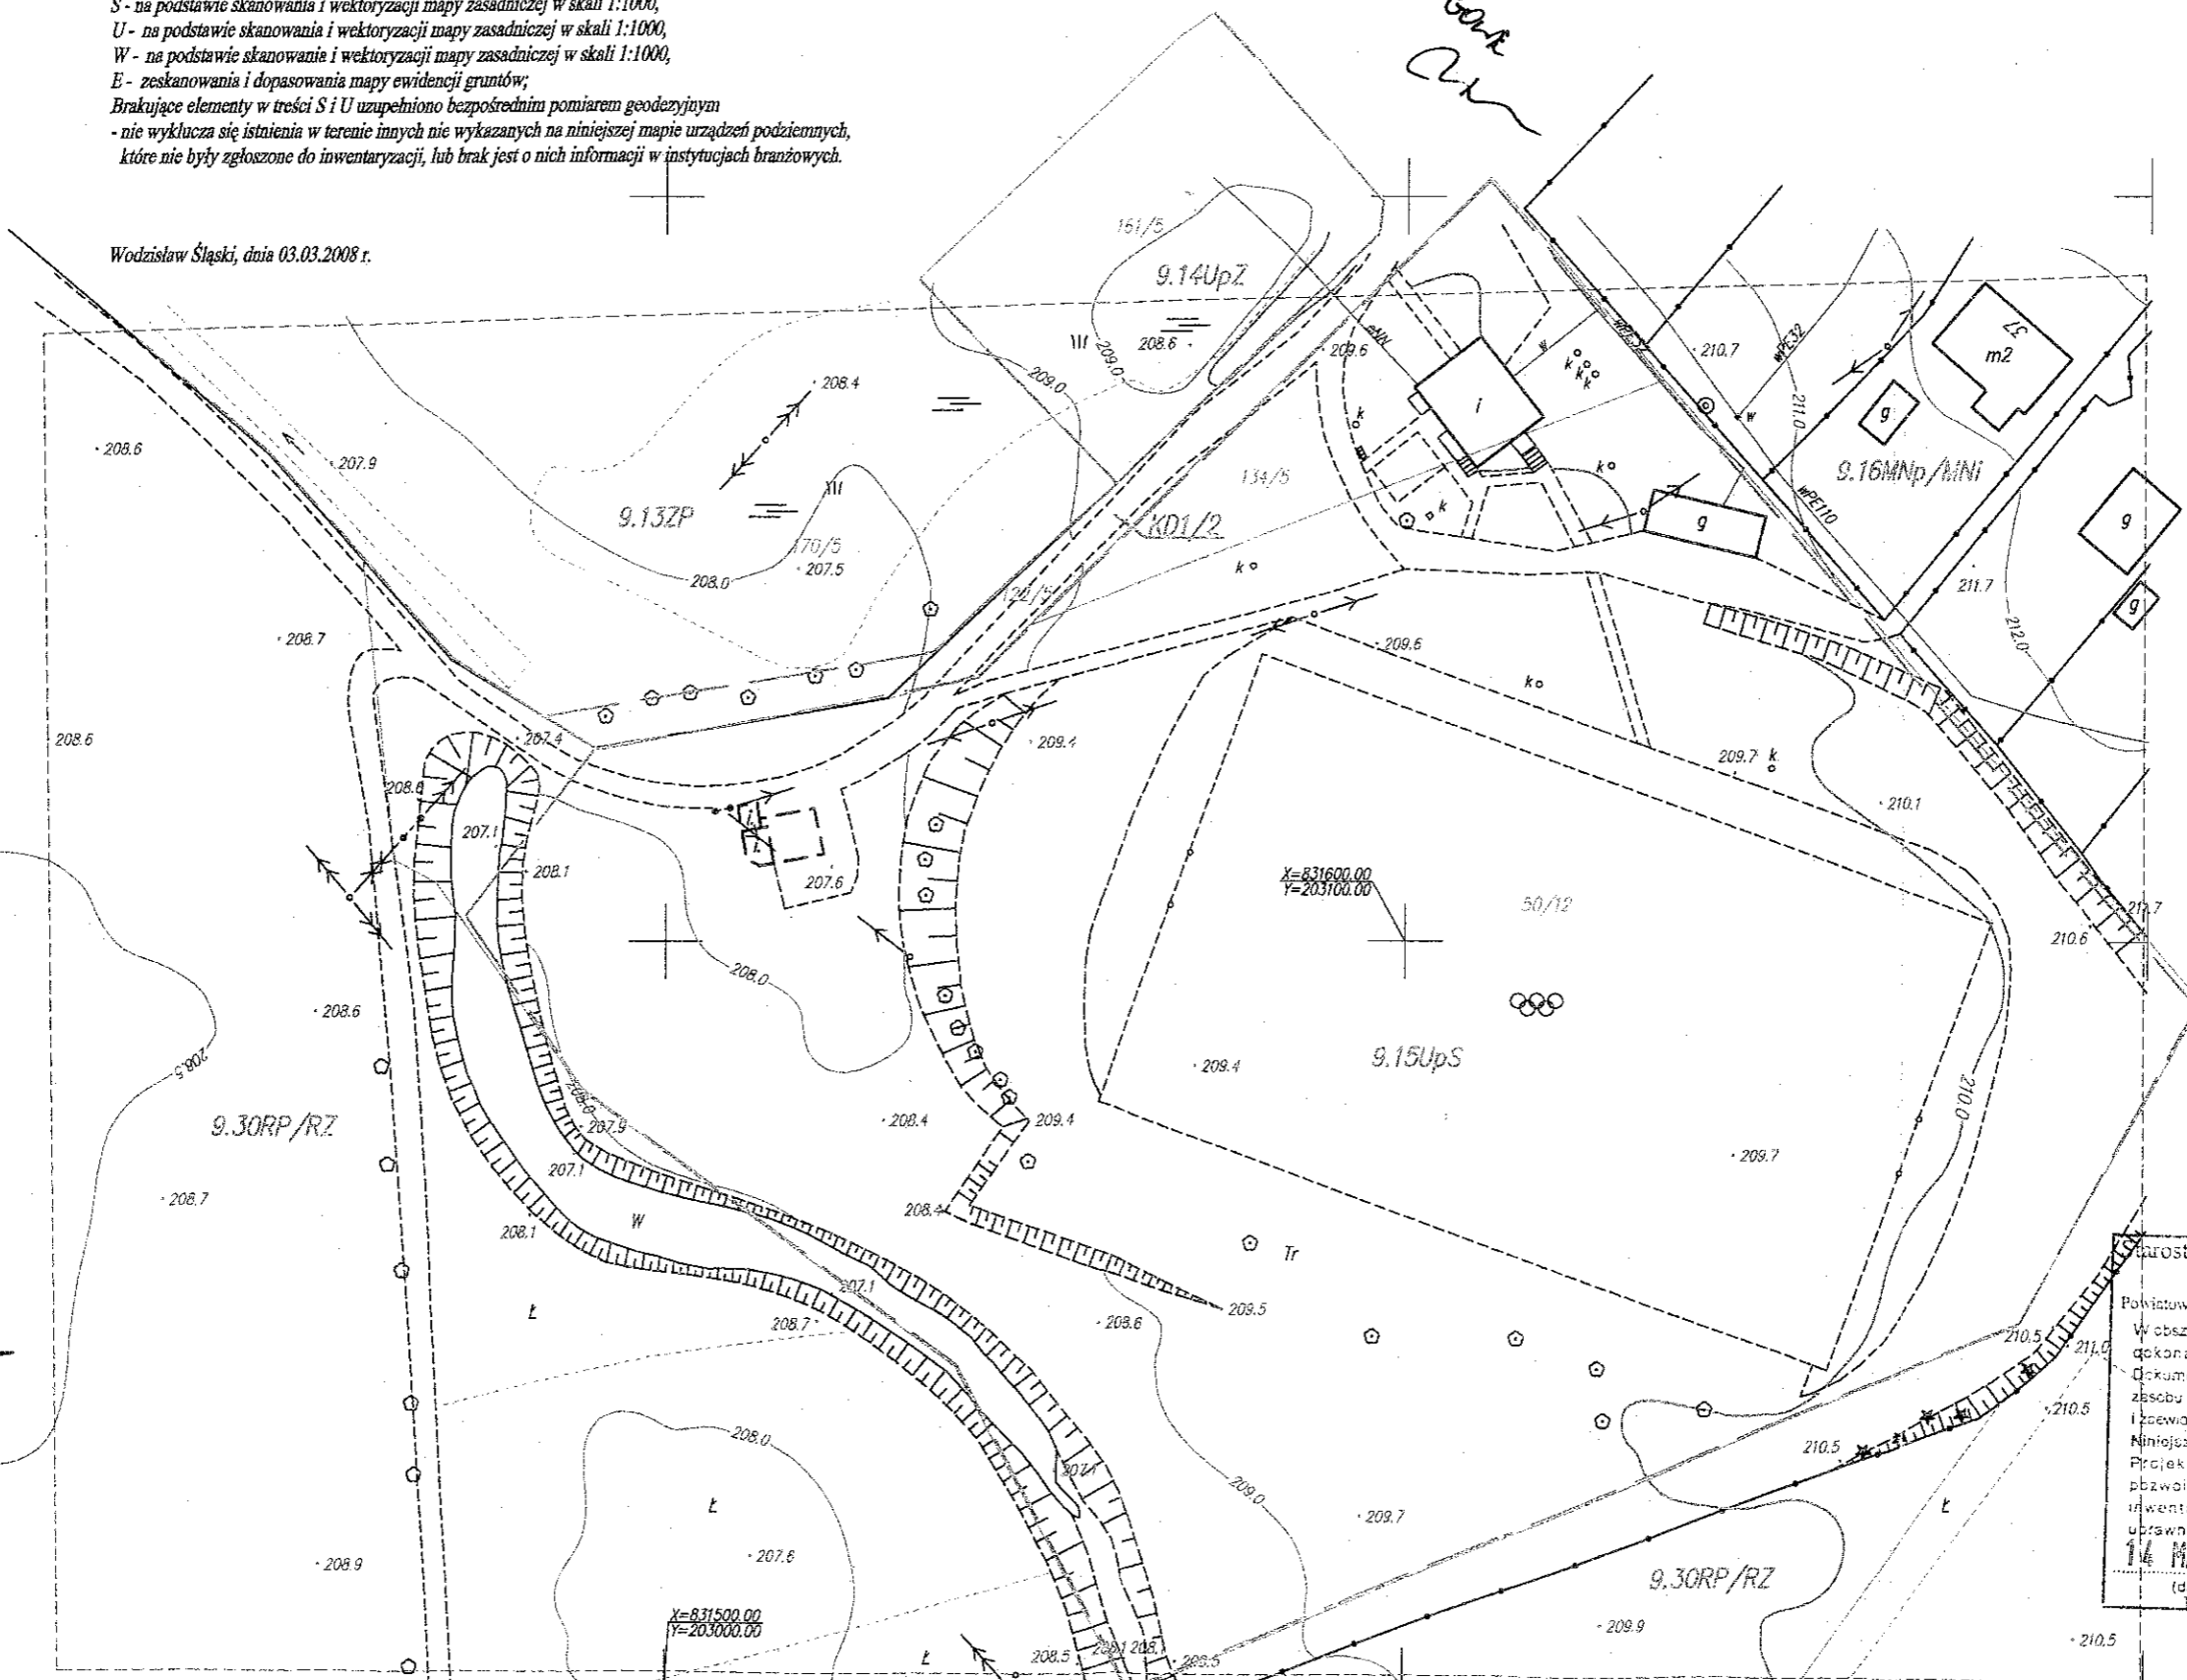

Z.U.B.A. "CFC-CSD" S. J.  
Wiesław Peciań, Robert Balcer  
44-340 Godów, ul. Powstańców Śl. 2  
IP 6472355038 REGON 240061379  
tel. 502 128 593, 503 047 530

*[Signature]*  
Robert Balcer

mgr inż. Tomasz Szulc

geodeta  
Kart. GUG nr 17272

Starostwo Powiatowe w Wodzisławiu Śląskim  
Wydział Geodezji  
Powiatowy Ośrodek Dokumentacji Geodezyjnej i Kartograficznej  
W obszarze oznaczonym linią  
zakończono aktualizację treści mapy zasadniczej  
dokumenty z pomiaru uwzględniającego przyjęto do  
zestawu powiatowego w dniu 2008-03-17  
i zweryfikowano pod nr 802-51/08  
Niniejsza mapa może służyć do celów projektowych  
Projektowane obiekty budowlane wymagające  
pozwolenia na budowę podlegają wytyczeniu i  
inwentaryzacji powykonawczej przez jednostki  
uprawnione do wykonywania prac geodezyjnych.  
14 MAR. 2008  
(data) (miejsce i nazwisko podpis. stanowisko  
powiatowego geodety (nazwa i adres biurowca geodezyjnego))