

Gliwice, dnia 20 październik 2009
UDD/SMT/5331/2009

VATTENFALL
w Wodzisławiu Śl.
ul. Bogumińska 2
44-300 Wodzisław Śl.

Usługi Geodezyjno-Kartograficzne "ACCORD"
Rajmund Tkocz
ul. Wałowa 2
44-300 Wodzisław Śląski

Dotyczy: wniosku o naniesienie uzbrojenia terenu - pod projekt wiaty przy ul. Powstańców w Skrzyszowie.

Odpowiadając na pismo z dnia 15-10-2009 informujemy, że na wskazanym terenie nie posiadamy urządzeń elektroenergetycznych WN i teletechnicznych.

Na załączonych planach naniesiono orientacyjne przebiegi linii napowietrznych SN oraz kabli SN, nN i oświetlenia ulicznego wraz z klauzulami informacyjnymi, do których należy się bezwzględnie stosować.

Istniejące na wskazanym terenie linie napowietrzne nN należy zinwentaryzować we własnym zakresie.

Wszelkie zblżenia i skrzyżowania projektowanej inwestycji z naszymi urządzeniami należy wykonać zgodnie z przepisami i normami BHP i PBUE.

Dokładne położenie naniesionych kabli (w miejscach kolizji) należy ustalić za pomocą przekopów kontrolnych, wykonanych ręcznie (bez użycia sprzętu mechanicznego).

Należy wystąpić o nadzór nad prowadzonymi robotami do Spółki Vattenfall Network Services Poland Sp. z o.o. w Gliwicach, ul. Myśliwska 6.

Ponadto informujemy, że na danym terenie mogą znajdować się urządzenia elektroenergetyczne i teletechniczne niebędące własnością Vattenfall Distribution Poland S.A.

Ważność uzgodnienia ustala się na okres dwóch lat, licząc od daty niniejszego pisma.

PEŁNOMOCNIK
Vattenfall Distribution Poland Spółka Akcyjna
Sebastian Matuszzyk
Sebastian Matuszzyk

Załączniki: mapa 1szt.
Faktura VAT

Kopia: UDD

Vattenfall Distribution Poland S.A.

44-100 Gliwice, Polska • ul. Portowa 14a • Telefoniczna Obsługa Klientów TEL +48 32 303 0 303 • www.vattenfall.pl

NIP: 631-250-98-63 • REGON: 240535070 • Numer KRS: 0000267957 Sąd Rejonowy w Gliwicach X Wydział Gospodarczy KRS

Wysokość Kapitału Zakładowego 2 642 887 000,00 zł. Wpłacony w całości.



WODZISŁAW POWIATOWE

w Wodzisławiu Śląskim
ul. Bogumińska 2
44-300 Wodzisław Śląski

- linie kablowe WN
- linie napowietrzne WN
- linie kablowe SN
- linie napowietrzne SN
- linie kablowe nN
- linie napowietrzne nN
- linie kablowe oświetleniowe
- linie napowietrzne oświetleniowe
- linie kablowe teletechniczne

Naniesione trasy urządzeń energetycznych i teletechnicznych są orientacyjne i nie oznaczają wyrażenia zgody na wykonywanie robót ziemnych. W terminie 14 dni przed przystąpieniem do robót należy wystąpić do Spółki eksploatującej sieć o odpłatny nadzór oraz wykonać ręczne przekopy kontrolne celem ustalenia dokładnej trasy kabli. Sieć napowietrzna nN należy zinwentaryzować we własnym zakresie. Wszelkie skrzyżowania i zbliżenia projektowanej inwestycji z naszymi urządzeniami należy przebudować lub zabezpieczyć na koszt inwestora, zgodnie z obowiązującymi normami, w oparciu o dokumentację zatwierdzoną przez Vattenfall Network Services Poland Sp. z o.o. Uzgodnienia jest ważne 2 lata.

Minimalne odległości poziome od skrajnego przewodu linii napowietrznej do tej i niepełnie izolowanej do nowo projektowanego obiektu budowlanego winny wynosić dla:

- linii WN - 4,5 m
- linii SN - 2,2 m dla trudnodostępnych części obiektów,
- linii nN - 3,2 m dla łatwodostępnych części obiektów,
- linii nN - 1 m dla trudnodostępnych części obiektów,
- linii nN - 2,5 m dla łatwodostępnych części obiektów.

Kategorycznie zabraniamy prowadzenia robót ziemnych sprzętem mechanicznym w odległości mniejszej niż 2 m od zlokalizowanego przekopem kontrolnym kabla.

Uzgodnienia się pod warunkiem zachowania klauzul

zawartych w naszym piśmie nr

UND/SMT/5331/2009

PEŁNOMOCNIK
Vattenfall Distribution Poland Spółka Akcyjna

Sebastian Matuszczyk

20.10.2009

STAROSTWO POWIATOWE

Telefon: 077 455 12 00
Obszar: Wodzisław Śląski SA
ul. Bogumińska 2
44-300 Wodzisław Śląski
tel. 077 455 12 00 fax: 077 455 70 50

telefoniczny kabel ziemny
na linii telefonicznej

Wydano do celów projektowych
Andrzej Mazurek

28.10.2009

Dział Zarządzania
zasobami Fizycznymi Sieci

Górnosląska Spółka Gazownictwa sp. z o.o.
Oddział Zakład Gazowniczy w Zabrze

Rozdzielnia Gazu w Wodzisławiu Śląskim
ul. Rybnicka 12, 44-300 Wodzisław Śląski
tel. 032 455 24 02 032 455 74 72
fax 032 455 58 39
NIP 648 23 70 513

Wkrestono sieć gazową
rozdzielczą

02-XI-09


Rozdzielnia Gazu
w Wodzisławiu Śląskim
Mistrz

[Signature]
Tomasz Odrozek

<input type="checkbox"/>	Instalacja sieci wodociągowej (pneumatycznej)
<input checked="" type="checkbox"/>	Instalacja sieci kanalizacji sanitarnej
<input checked="" type="checkbox"/>	Inne
zakreślić odległość od sieci wod. - kan. min.	
Mie wydłużono się istniejące innych sieci wodociągowej i kan.	
Uzasadnienie zakreślonej wartości przez okres nie dłuższy niż 1 rok.	
Uzasadnienie data: 2009.11.04	

uzupełnienie danych dotyczących
mapy zasadniczej
Przedsiębiorstwo Wodociągów
i Kanalizacji Spółka z o.o.
44-300 Wodzisław Śl.
ul. Marklowicka 15

Woj.: śląskie	Kopia mapy zasadniczej	Ks.rob.: 160/2009
Gmina: Godów		STAROSTWO POWIATOWE
Obręb: Skrzyszów		Wodzisław Śl. 14-10-2009
Karta 4	SKALA 1: 1000	ul. Bogumińska 2
	65-32 (8-0)	44-300 Wodzisław Śl.

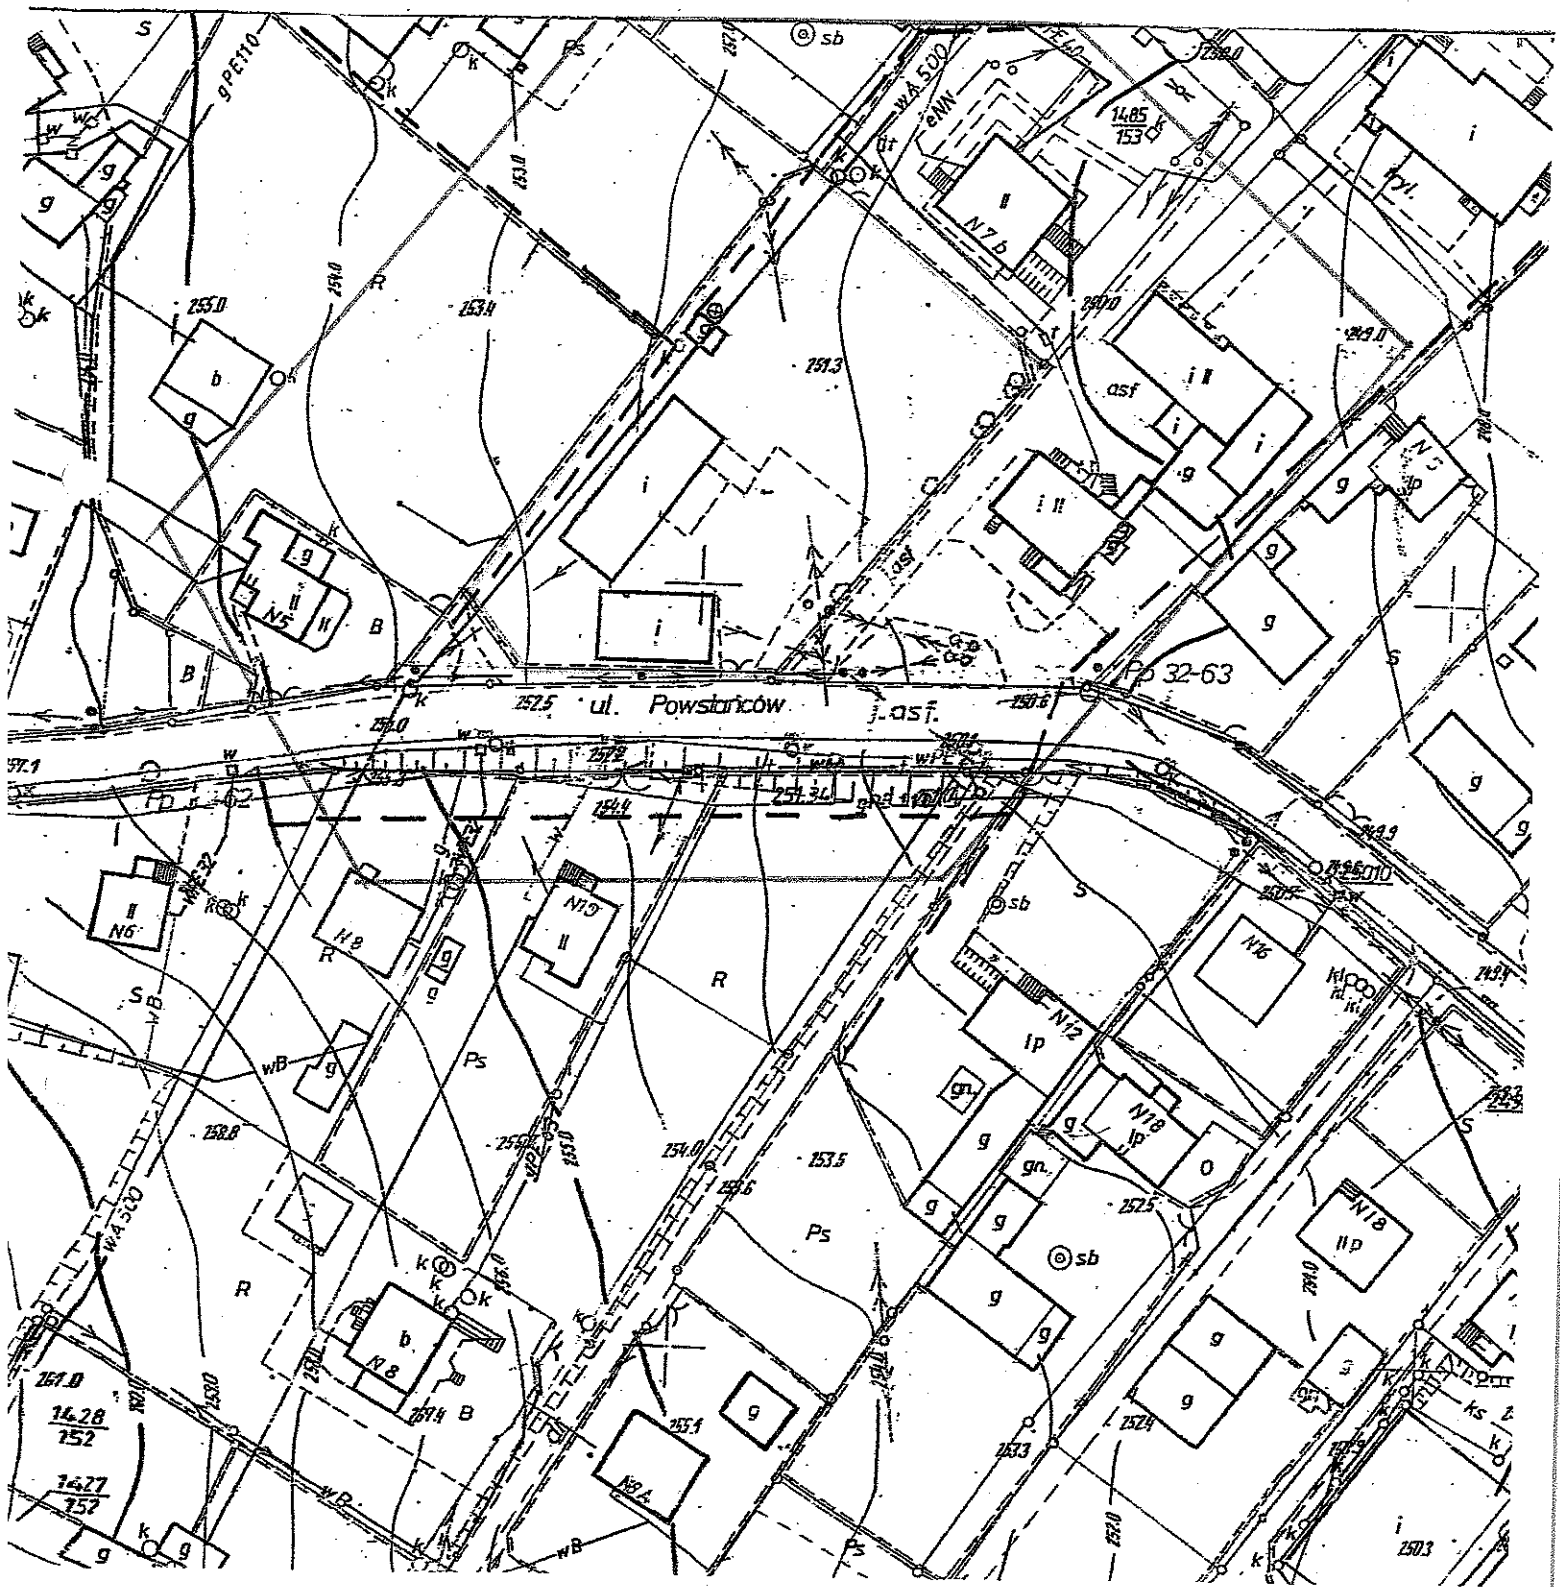

USŁUGI GEODEZYJNO-KARTOGRAFICZNE
"ACCORD"
 Rajmund Tkocz
 44-300 Wodzisław Śl., ul. Wąłowa 2
 tel. 032/459 51 27, 501 491 760
 NIP 647-101-02-25

GEODETA UPRAWNIONY
 Rajmund Tkocz
 ul. Polna 25, 44-340 Godów
 zaśw. nr 6289 GUGIK
 tel. 501 491 760

Jastrzębski Zakład
Wodociągów i Kanalizacji S.A.
ul. Podhalańska 7, tel. 032/ 4787 778
4787 778, fax 4787 779
44-335 Jastrzębie Zdrój
NIP 633-00-15-717

STAROSTWO POWIATOWE
w Wodzisławiu Śl.
ul. Bogumińska 2
44-300 Wodzisław Śl.

Zabrania się prowadzenia robót
ziemnych sprzętem zmechanizowanym
w odległości mniejszej niż 2,5 m z obu
stron od zlokalizowanych przekopami
kontrolnymi sieci wod. - kan.

W razie zaistnienia jakiegokolwiek
kolizji z sieciami wod-kan należy
zgłosić się do JZWiK S.A. w celu
ustalenia warunków jej
zabezpieczenia lub przekładki

Wszelkie obiekty ulokować
w odległości 2,5 m
od sieci wod.-kan. JZWiK S.A.

Prace ziemne w pobliżu
naszych sieci wod-kan należy
prowadzić ręcznie pod
nadzorem JZWiK S.A.

Przez określony na planie teren przebiega
obce sieci wod.-kan., których przebieg
należy uzgodnić z ich właścicielem

PRZEZ OKREŚLONY NA PLANIE TEREN
PRZEbieGAJĄ SIECI WOD - KAN

- wodociąg
- kanalizacja sanitarna *--- N trakcie realizacji, przebieg orientacyjny, zlokalizowane w terenie*
- kanalizacja deszczowa

Data 25.10.2008.

Podpis *mgr inż. Bronisław Gowin*
mgr inż. Bronisław Gowin
DZIAŁ Techniczny