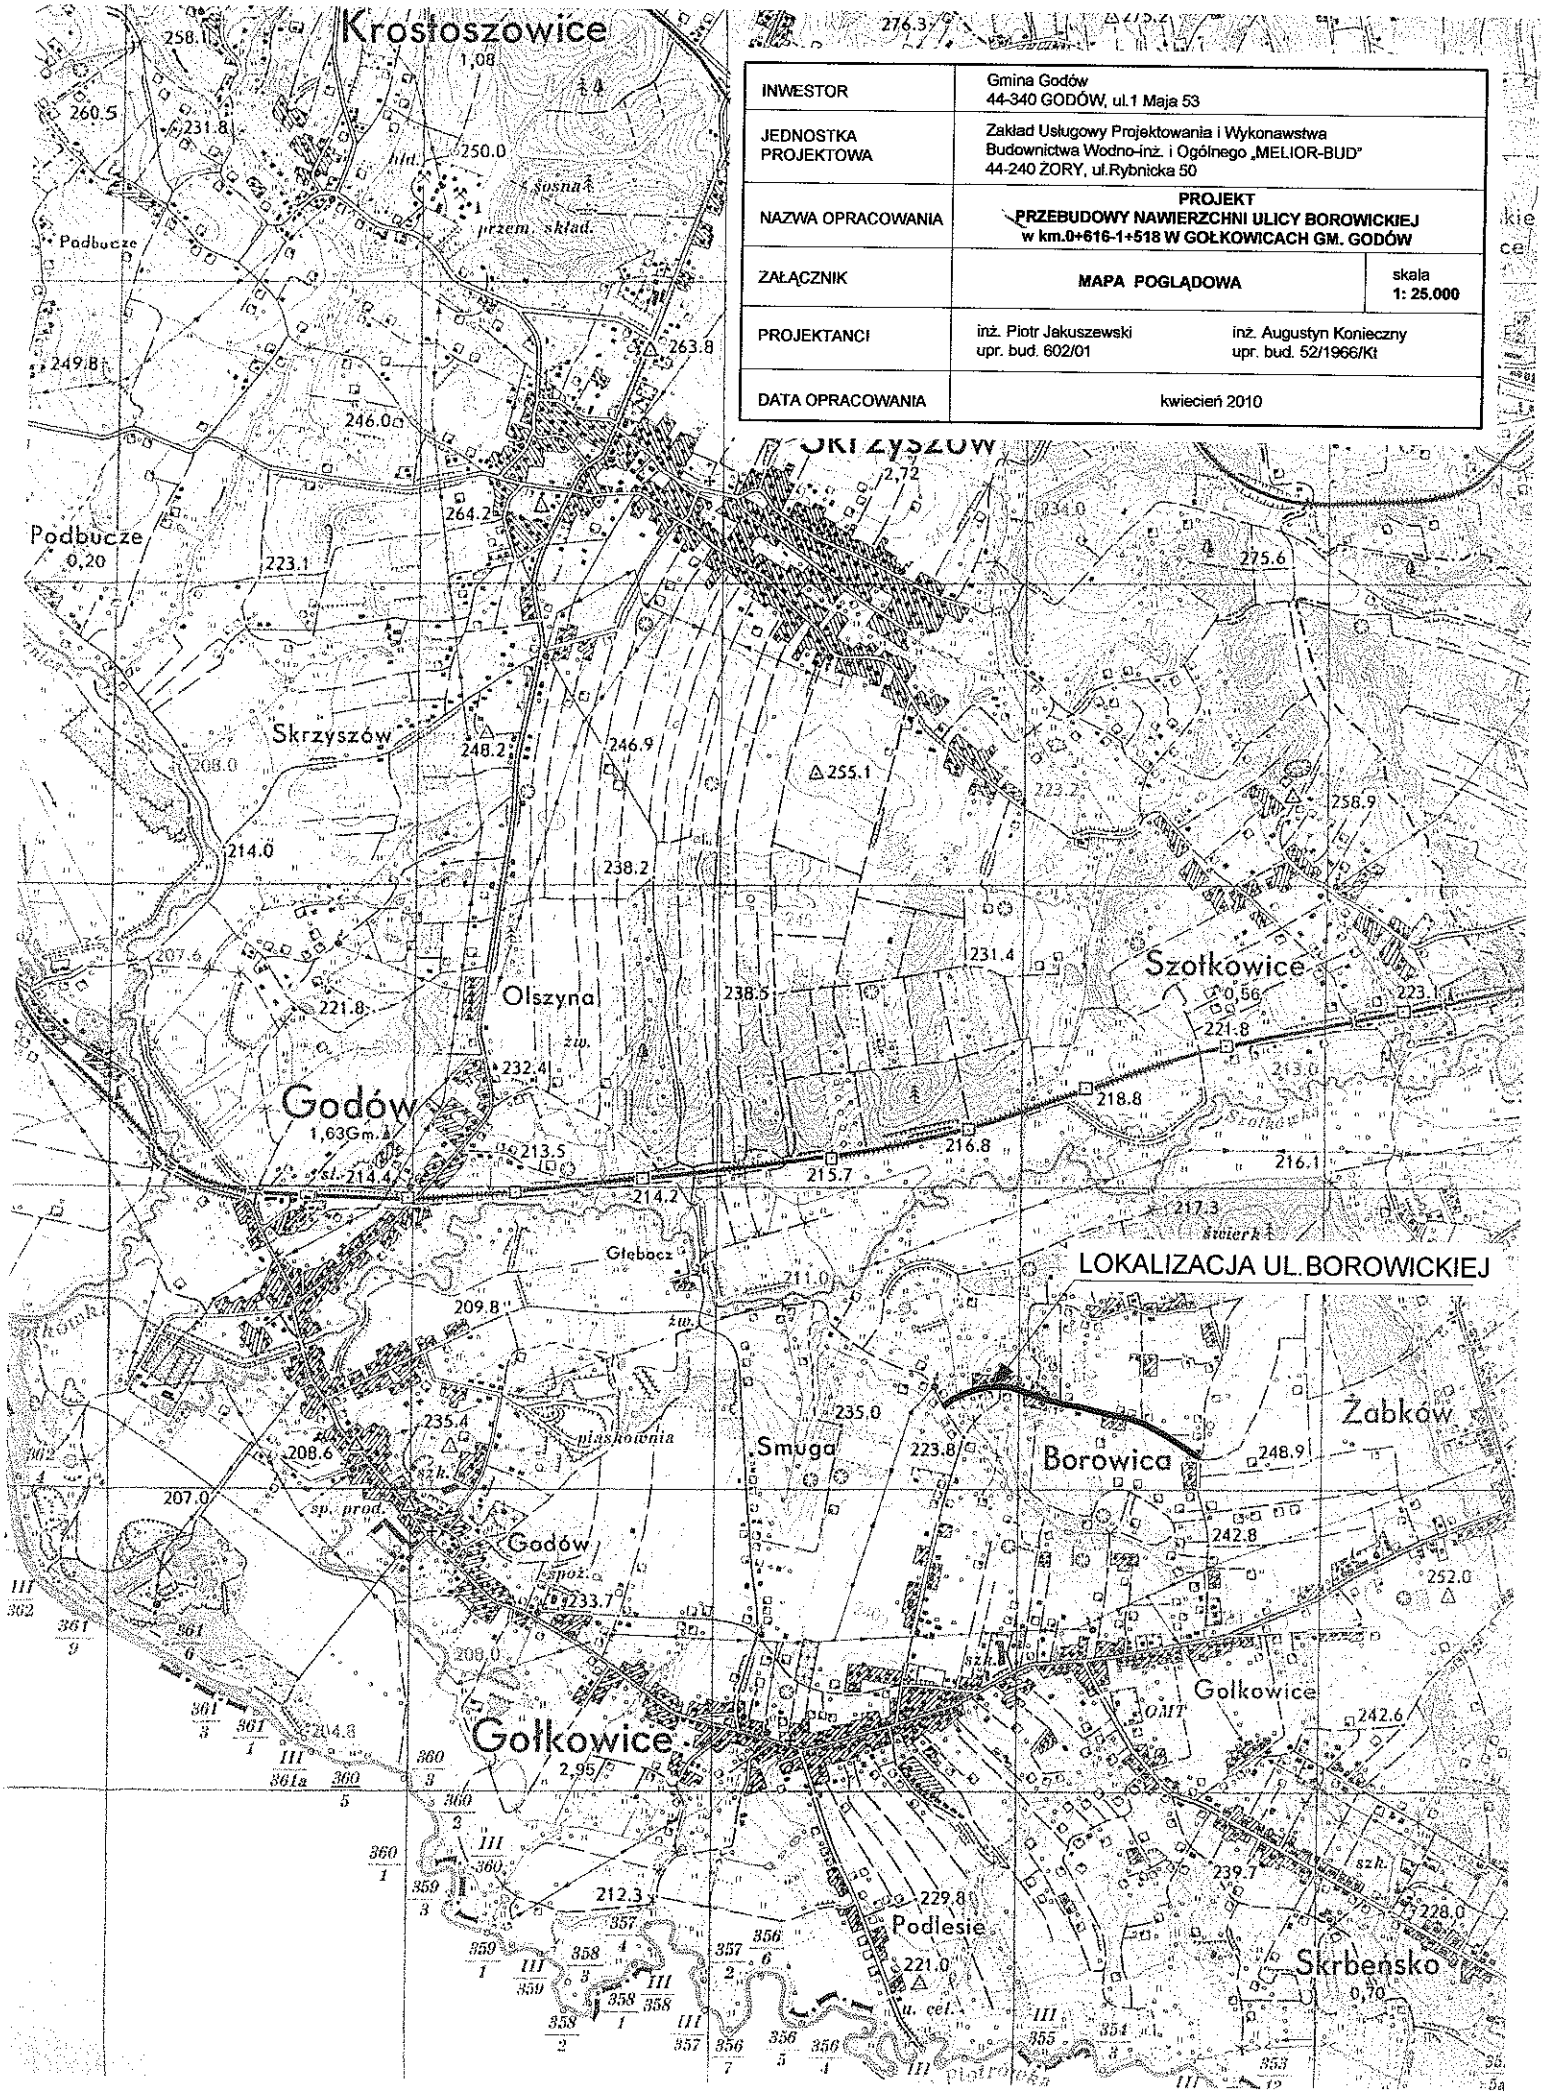INWESTOR	Gmina Godów 44-340 GODÓW, ul.1 Maja 53	
JEDNOSTKA PROJEKTOWA	Zakład Usługowy Projektowania i Wykonawstwa Budownictwa Wodno-inż. i Ogólnego „MELIOR-BUD" 44-240 ŻORY, ul.Rybnicka 50	
NAZWA OPRACOWANIA	**PROJEKT** **PRZEBUDOWY NAWIERZCHNI ULICY BOROWICKIEJ w km.0+616-1+518 W GOŁKOWICACH GM. GODÓW**	
ZAŁĄCZNIK	**MAPA POGLĄDOWA**	skala **1: 25.000**
PROJEKTANCI	inż. Piotr Jakuszewski upr. bud. 602/01	inż. Augustyn Konieczny upr. bud. 52/1966/Kt
DATA OPRACOWANIA	kwiecień 2010