


PLAN ORIENTACYJNY

Skala 1:10000

G. GEODETA
Marek Rudzki
tel. 0 506-666-792

POLSKA (woj. katowickie) I CSRS

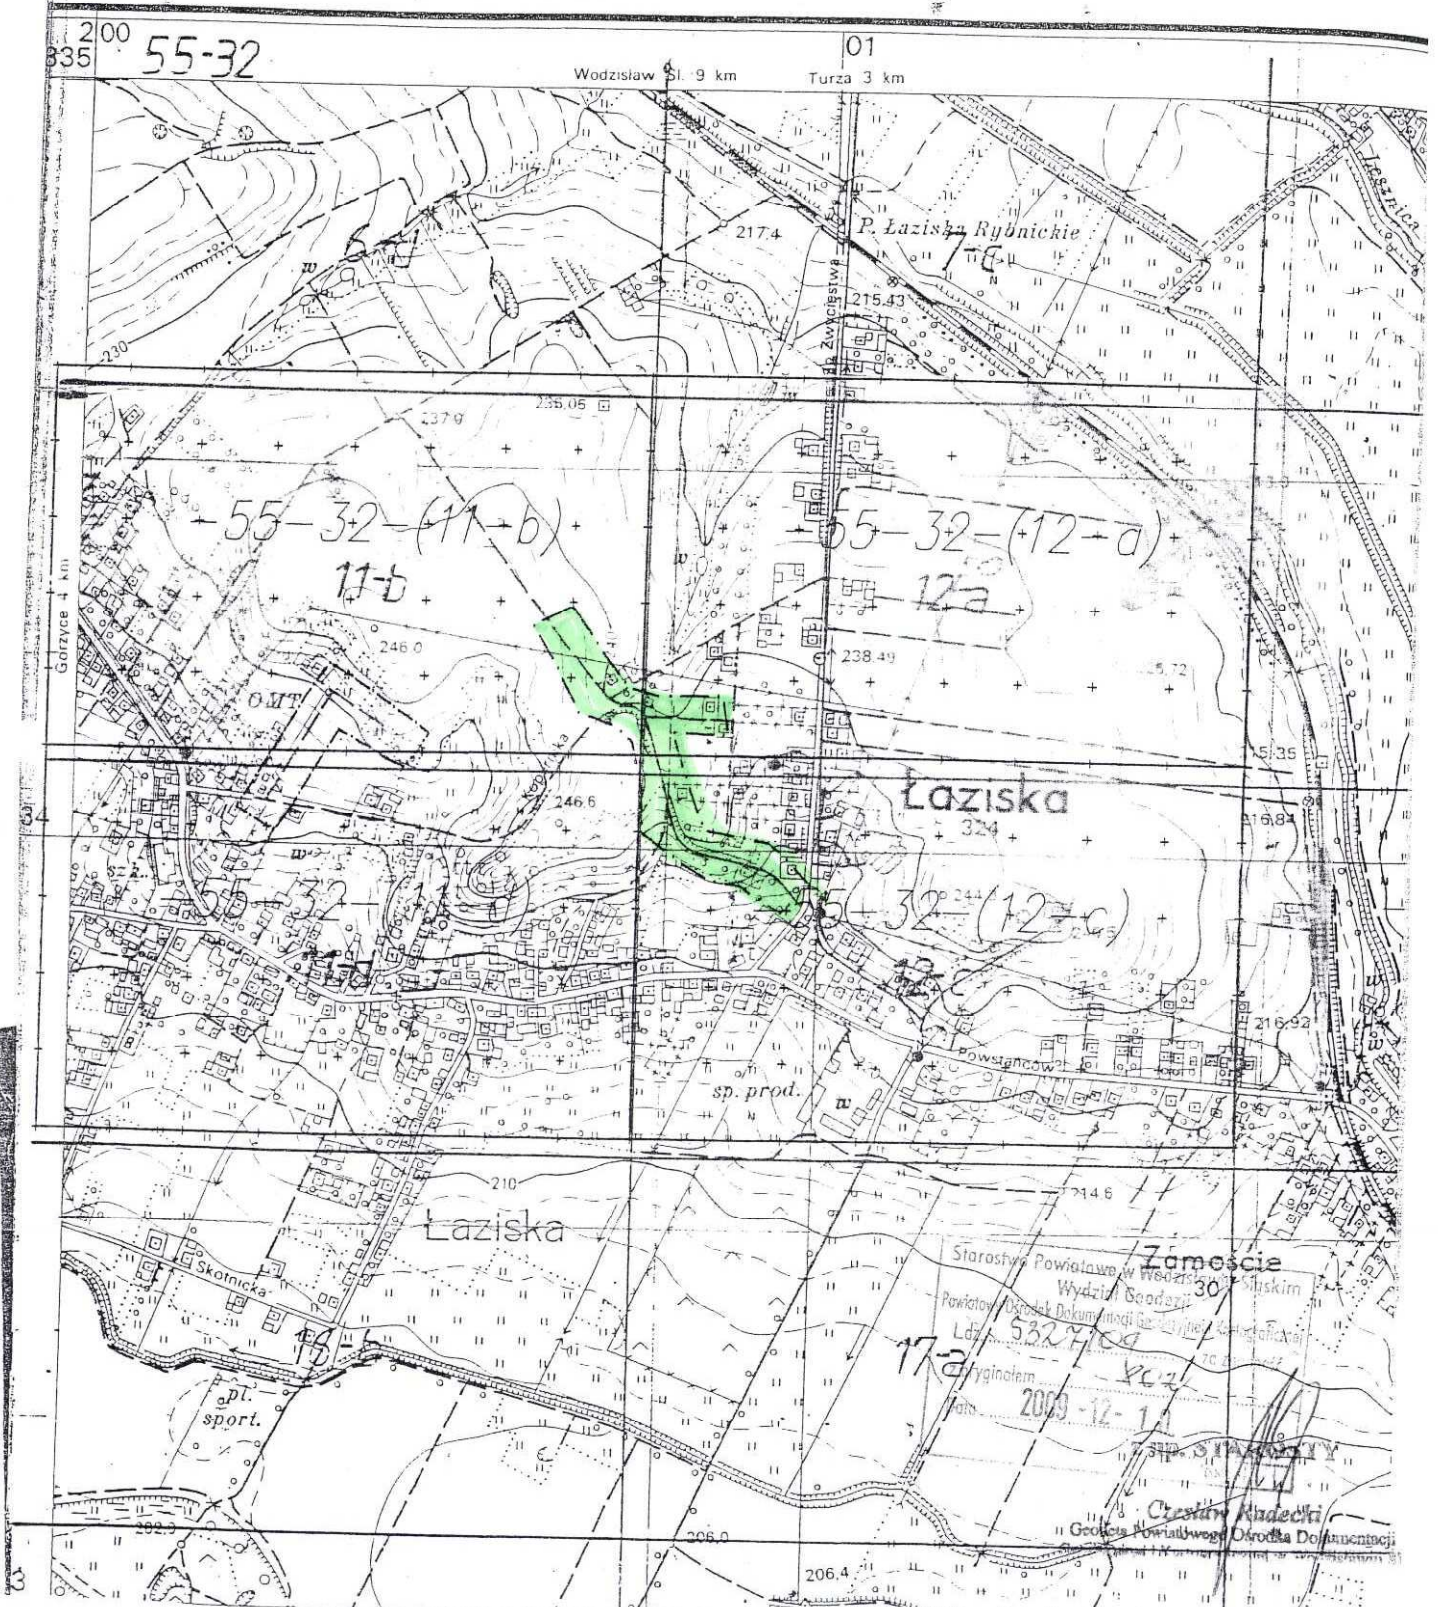

PLAN ORIENTACYJNY

Skala 1:10000

GEODEZJA
Marek Rudzki
tel. 0 506-666-792

) I CSRS

