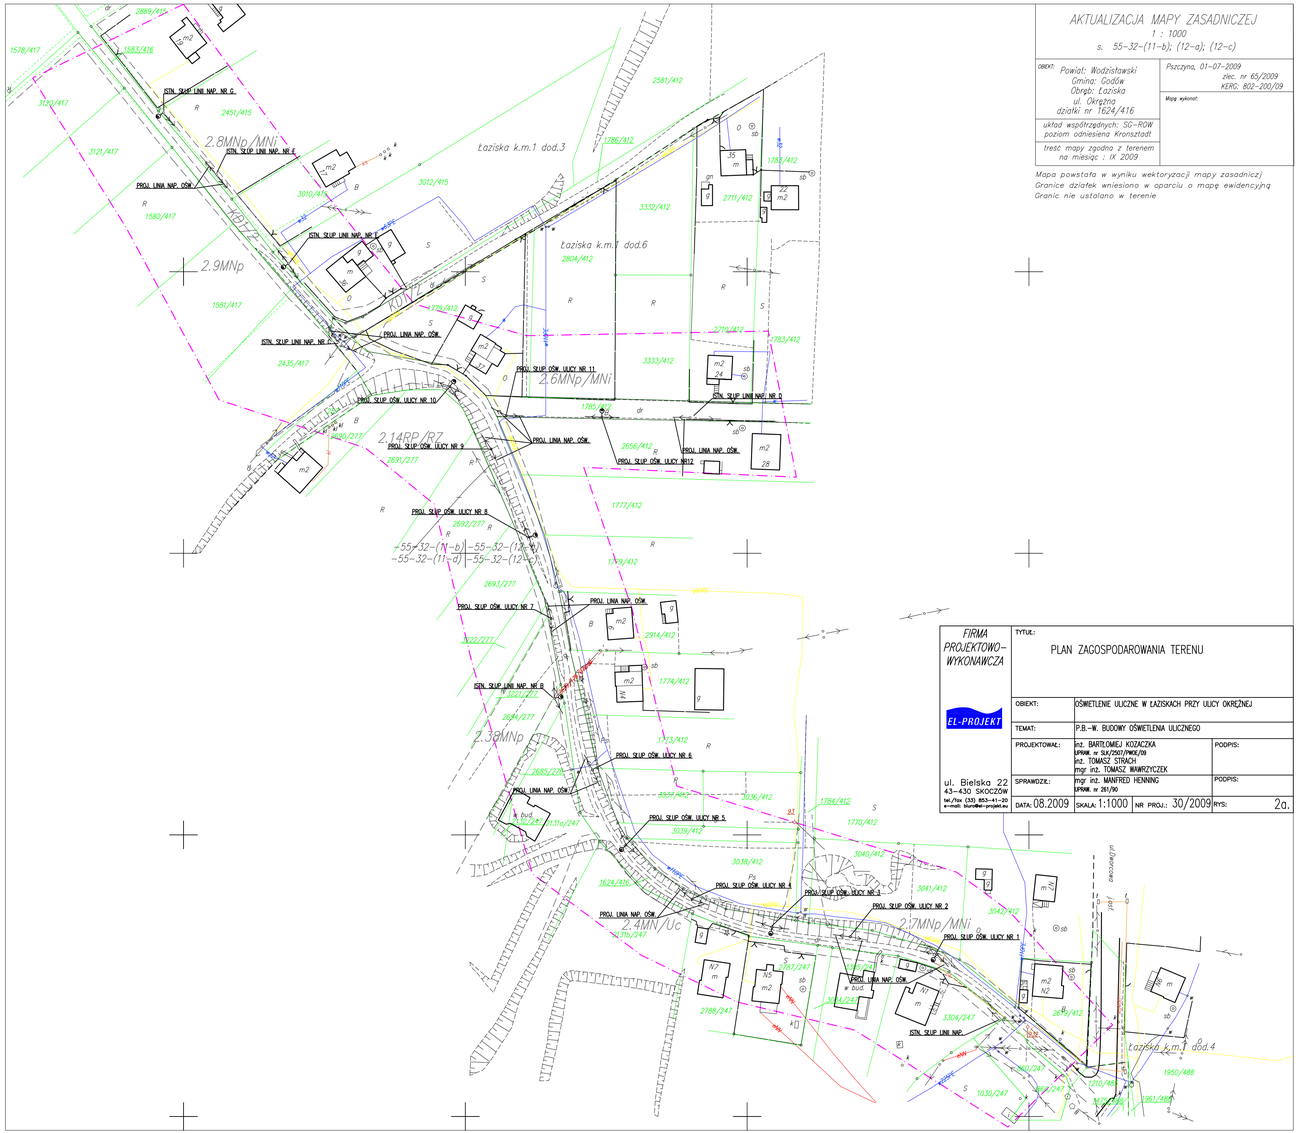
AKTUALIZACJA MAPY ZASADNICZEJ
1 : 1000
s. 55-32-(11-b); (12-a); (12-c)
OBIEKT: Powiat: Wodzisławski
Gmina: Godów
Obręb: Łaziska
ul. Okrężna
działki nr. 1624/416
układ współrzędnych: SC-ROW
poziom odniesienia Kronsztadt
treść mapy zgodna z terenem
na miesiąc : IX 2009
Pszczyna, 01-07-2009
zlec. nr 65/2009
KERG: 802-200/09
Mapę wykonał
Mapa powstała w wyniku wektoryzacji mapy zasadniczej
Granice działek wniesiono w oparciu o mapę ewidencyjną
Granic nie ustalono w terenie
FIRMA PROJEKTOWO-WYKONAWCZA
EL-PROJEKT
ul. Bielska 22
43-430 SKOCZÓW
tel./fax (33) 853-41-20
e-mail: biuro@el-projekt.eu
TYTUŁ:
PLAN ZAGOSPODAROWANIA TERENU
OBIEKT: OŚWIETLENIE ULICZNE W ŁAZISKACH PRZY ULICY OKRĘŻNEJ
TEMAT: P.B.-W. BUDOWY OŚWIETLENIA ULICZNEGO
PROJEKTOWAŁ: mż. BARTŁOMIEJ KOZACZKA UPRAW. nr SLK/2507/PWOL/09
mż. TOMASZ STRACH
mgr inż. TOMASZ WAWRZYCZEK
PODPIS:
SPRAWDZIŁ: mgr inż. MANFRED HENNING UPRAW. nr 261/90
PODPIS:
DATA: 08.2009
SKALA: 1:1000
NR PROJ.: 30/2009
RYS: 2a.
Łaziska k.m.1 dod.3
Łaziska k.m.1 dod.6
Łaziska k.m.1 dod.4
2.8MNp/MNi
2.9MNp
2.6MNp/MNi
2.14RP/R7
2.38MNp
2.4MN/Uc
2.7MNp/MNi
PROJ. LINIA NAP. OŚW.
PROJ. SŁUP OŚW. ULICY NR 1
PROJ. SŁUP OŚW. ULICY NR 2
PROJ. SŁUP OŚW. ULICY NR 3
PROJ. SŁUP OŚW. ULICY NR 4
PROJ. SŁUP OŚW. ULICY NR 5
PROJ. SŁUP OŚW. ULICY NR 6
PROJ. SŁUP OŚW. ULICY NR 7
PROJ. SŁUP OŚW. ULICY NR 8
PROJ. SŁUP OŚW. ULICY NR 9
PROJ. SŁUP OŚW. ULICY NR 10
PROJ. SŁUP OŚW. ULICY NR 11
PROJ. SŁUP OŚW. ULICY NR 12
ISTN. SŁUP LINII NAP. NR A
ISTN. SŁUP LINII NAP. NR B
ISTN. SŁUP LINII NAP. NR C
ISTN. SŁUP LINII NAP. NR D
ISTN. SŁUP LINII NAP. NR E
ISTN. SŁUP LINII NAP. NR F
ISTN. SŁUP LINII NAP. NR G
ISTN. SŁUP LINII NAP.
ul. Okrężna