

# AKTUALIZACJA MAPY ZASADNICZEJ

1 : 1000

s. 55-32-(12-d); (17-a); (17-b)

OBIEKT: Powiat: Wodzisławski  
Gmina: Godów  
Obręb: Łaziska  
ul. Stawowa  
działki nr 102

Pszczyna, 01-09-2009


zlec. nr 65/2009  
KERG: 802-195/09


Mapę wykonał:

układ współrzędnych: 1965  
poziom odniesiona Kronsztadt

treść mapy zgodna z terenem  
na miesiąc : IX 2009

Mapa powstała w wyniku wektoryzacji mapy zasadniczej  
Granice działek wniesiono w oparciu o mapę ewidencyjną  
Granice nie ustalano w terenie  
Sprawdzono z ZUDP

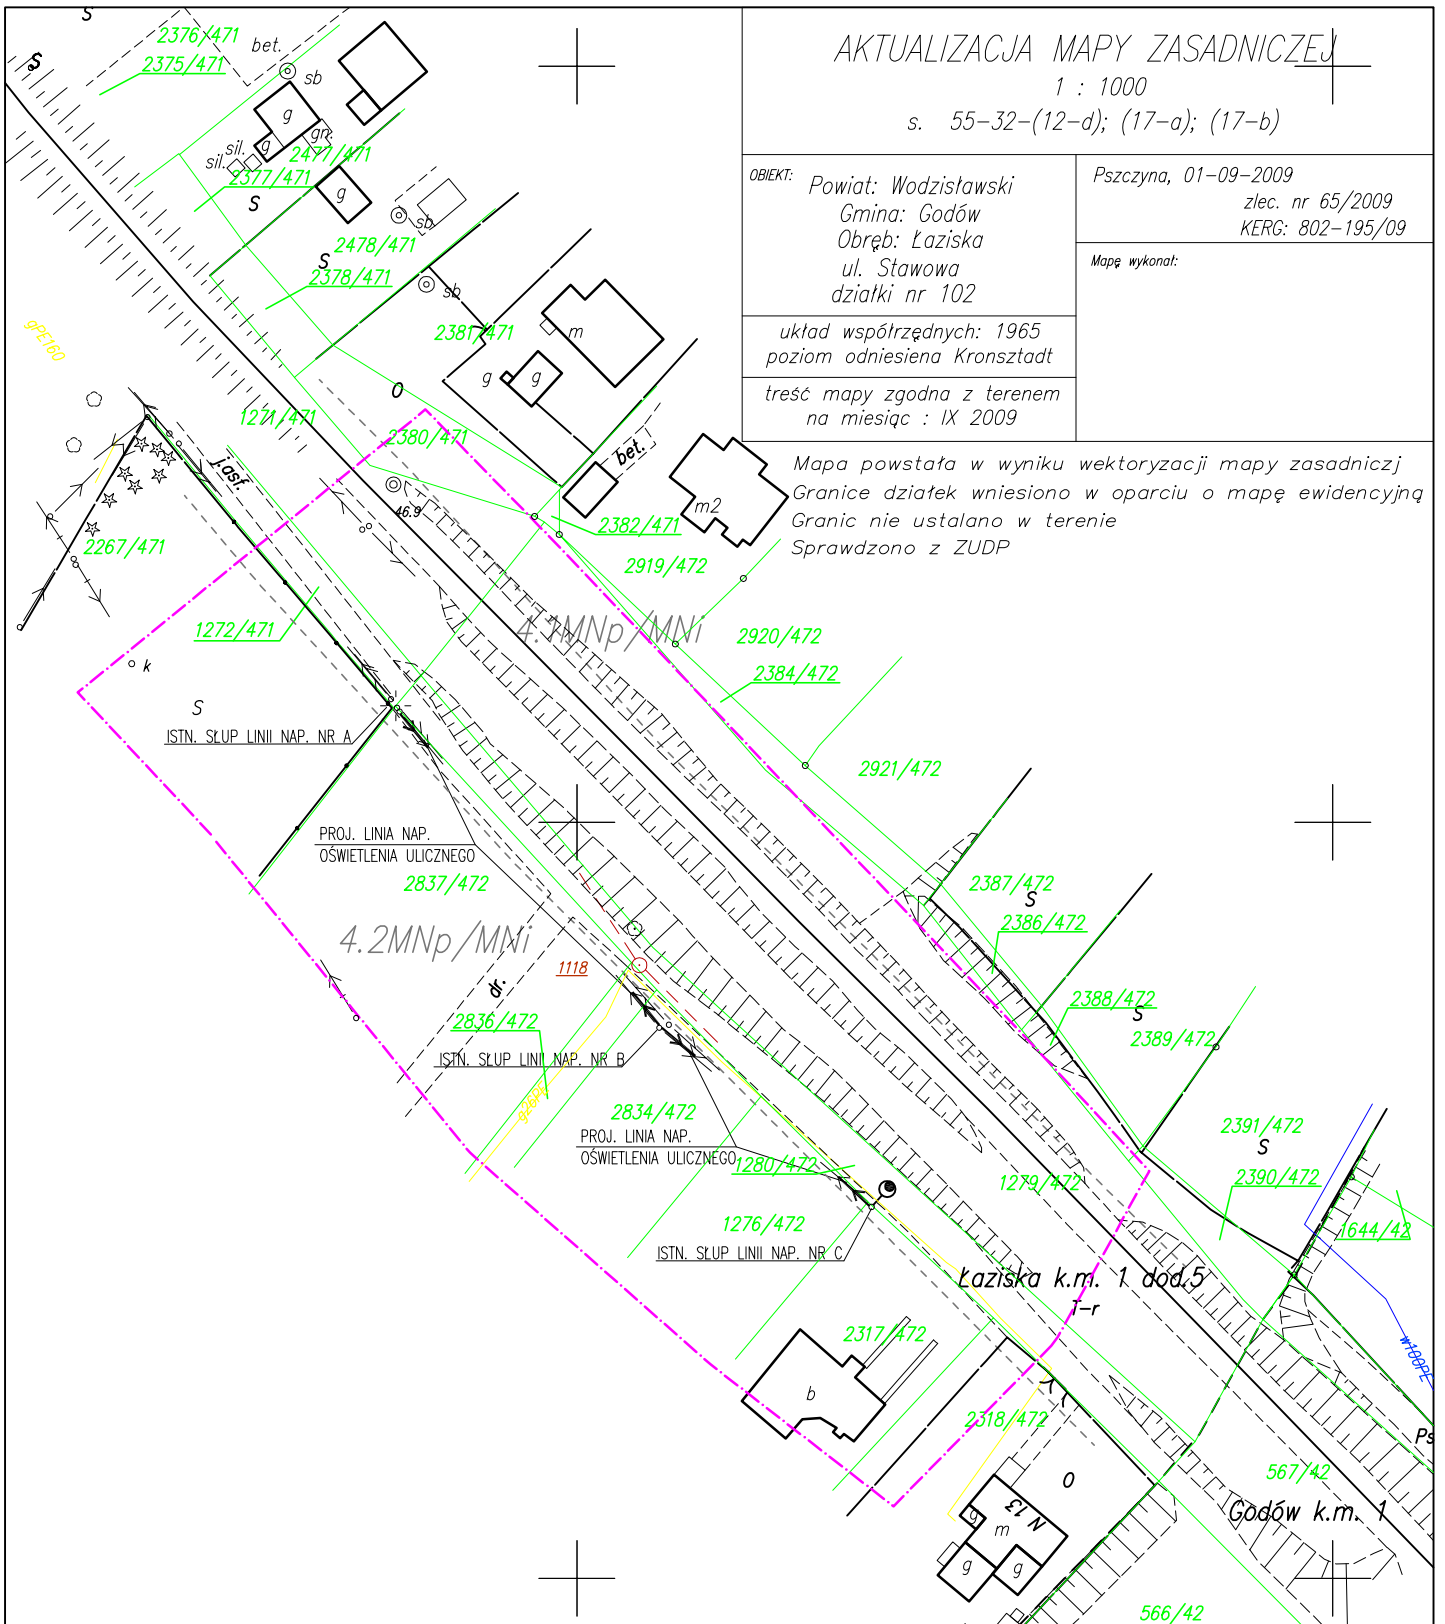

<b>FIRMA</b> <b>PROJEKTOWO-</b> <b>WYKONAWCZA</b>   ul. Bielska 22 43-430 SKOCZÓW tel./fax (33) 853-41-20 e-mail: biuro@el-projekt.eu	TYTUŁ: SCHEMAT LINII NAPOWIETRZNEJ OŚWIETLENIA ULICY-STAN PROJEKTOWANY	
	OBIEKT: OŚWIETLENIE ULICZNE W ŁAZISKACH PRZY ULICY STAWOWEJ	TEMAT: P.B.-W. BUDOWY OŚWIETLENIA ULICZNEGO
PROJEKTOWAŁ: inż. BARTŁOJĘ KOZACZKA UPRAW. nr SLK/2507/PWOC/09 inż. TOMASZ STRACH	PODPIS:	
SPRAWDZIŁ: mgr inż. MANFRED HENNING UPRAW. nr 261/90	PODPIS:	
DATA: 08.2009	SKALA: 1:1000	NR PROJ.: 30/2009
		RYS: 2b. 1/2