

STAROSTA WODZISŁAWSKI

ul. Bogumińska 2

44-300 Wodzisław Śl.

AKTUALIZACJA MAPY ZASADNICZEJ

1 : 1000

s. 55-32-(12-d); (17-a); (17-b)

OBIEKT: Powiat: Wodzisławski
Gmina: Godów
Obręb: Łaziska
ul. Stawowa
działki nr 102

Pszczyna, 01-09-2009
zlec. nr 65/2009
KERG: 802-195/09

Mapę wykonał:
RGeo RUDZKI GEODEZJA
Marek Rudzki
43-200 Pszczyna, ul. Narcyzów 44
NIP 6381627755 Regon 240866950
tel. 506 666 792 www.rgeo.pl

układ współrzędnych: 1965
poziom odniesiona Kronsztadt

treść mapy zgodna z terenem
na miesiąc : IX 2009

Mapa powstała w wyniku wektoryzacji mapy zasadniczej
Granice działek wniesiono w oparciu o mapę ewidencyjną
Granic nie ustalano w terenie
Sprawdzono z ZUDP

GEODETA UPRAWNIONY

Nr 12495


Jurczyk Andrzej

43-200 PSZCZYNA

ul. Słoneczna 43

220/31/2010
Industrialki Sp.
2010-08-19

55-32-(12-d)
55-32-(17-a) 55-32-(17-b)

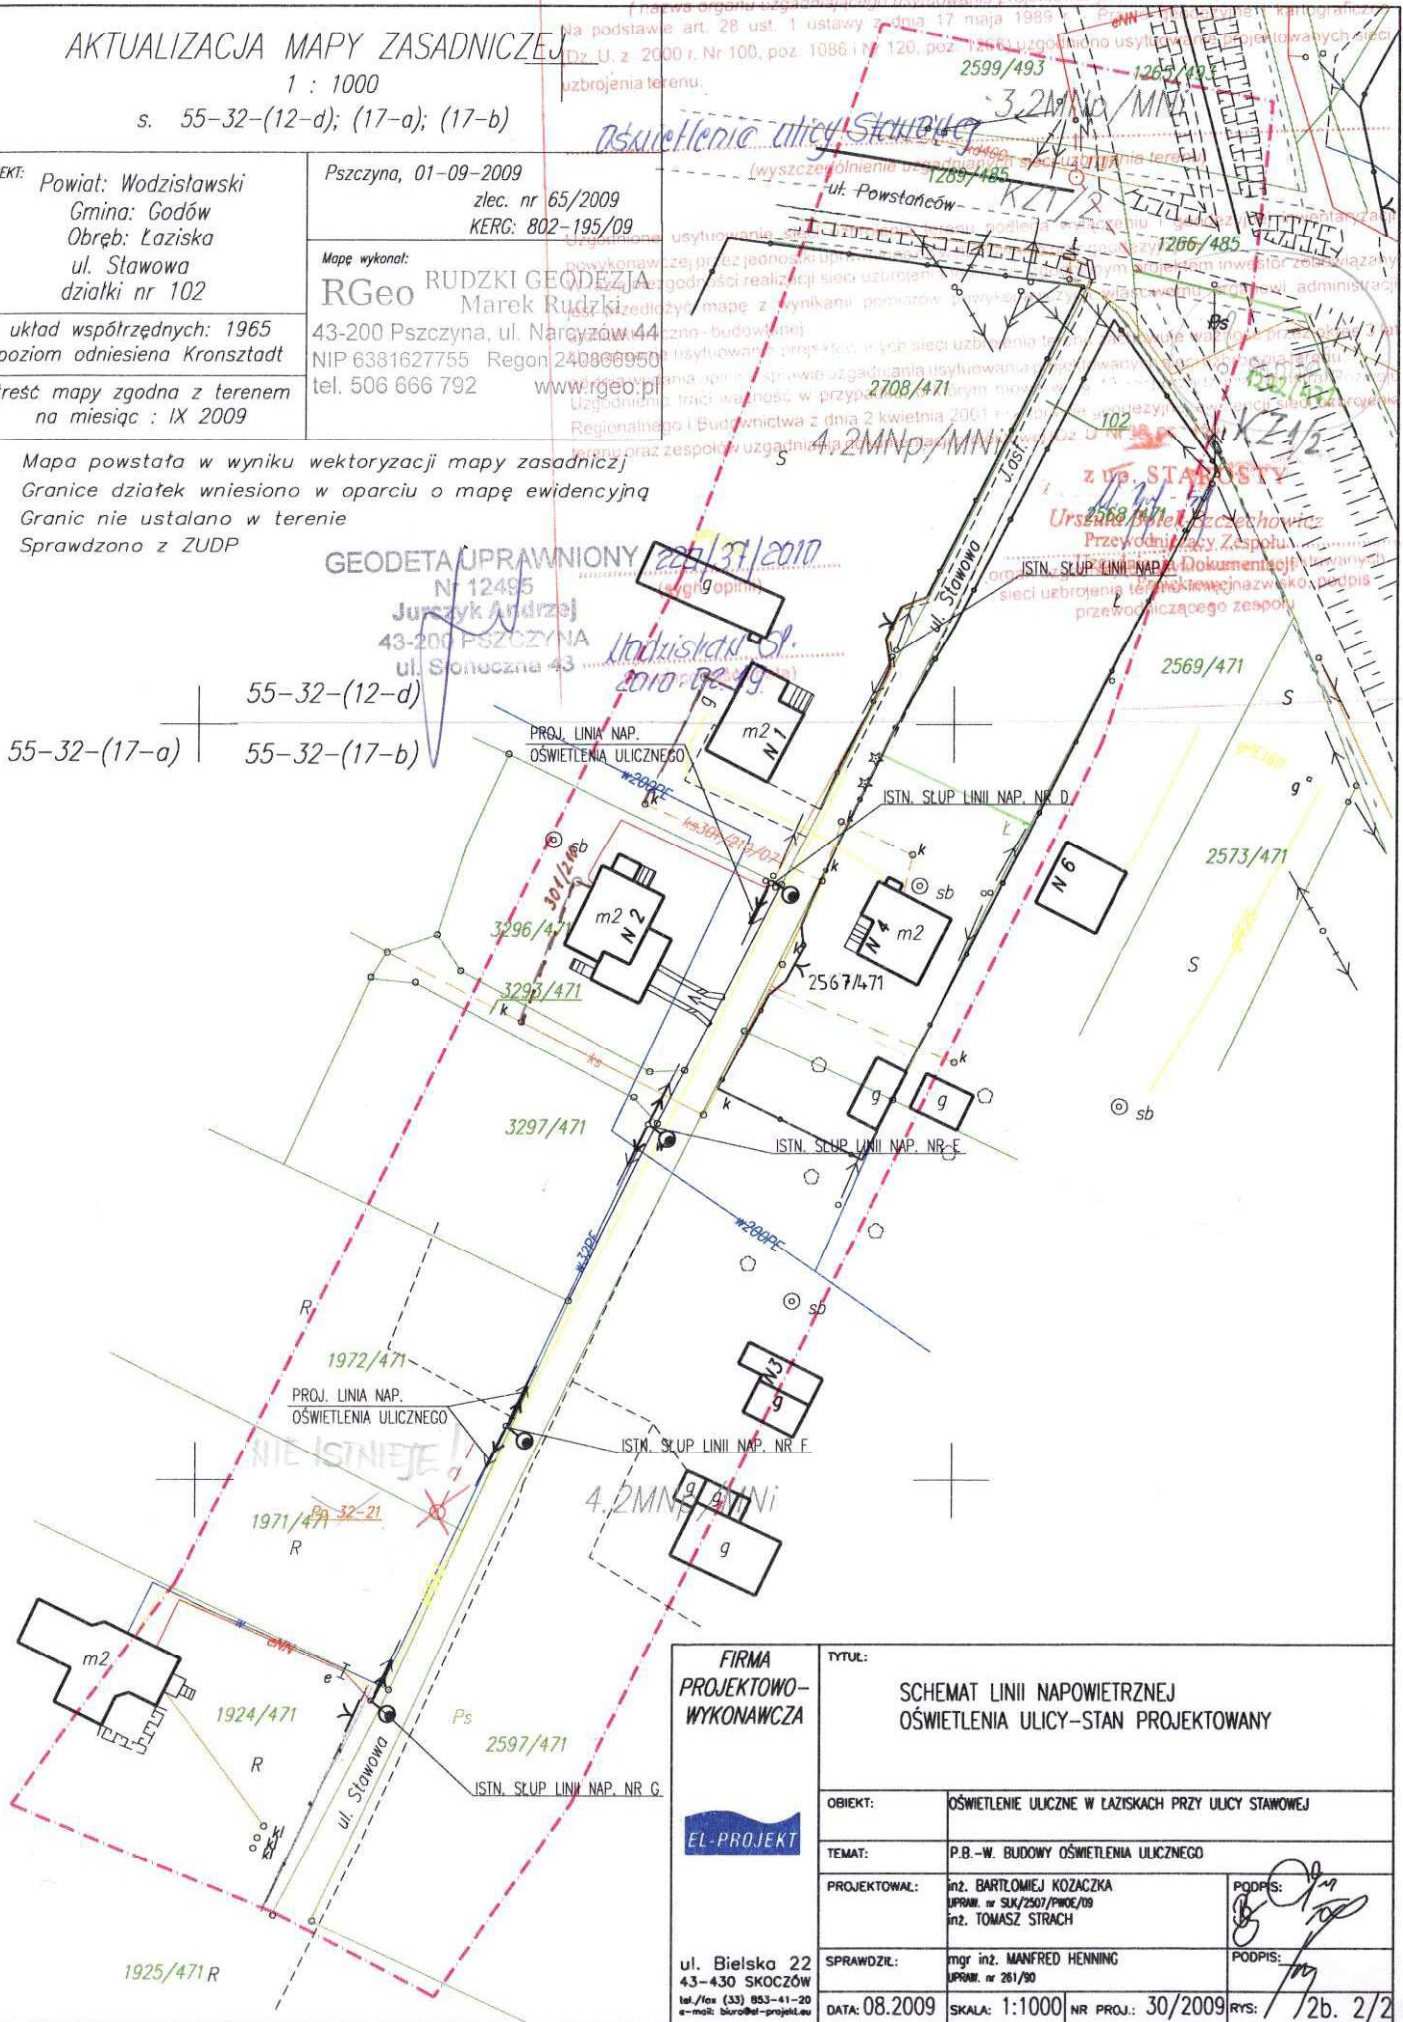

FIRMA PROJEKTOWO- WYKONAWCZA 	TYTUŁ: SCHEMAT LINII NAPOWIETRZNEJ OŚWIETLENIA ULICY-STAN PROJEKTOWANY	
	OBIEKT: OŚWIETLENIE ULICZNE W ŁAZISKACH PRZY ULICY STAWOWEJ	
TEMAT: P.B.-W. BUDOWY OŚWIETLENIA ULICZNEGO		
PROJEKTOWAŁ: inż. BARTŁOJEWI KOZACZKA UPRAW. nr SUK/2507/PWOK/09 inż. TOMASZ STRACH	PODPIS: 	
SPRAWDZIŁ: mgr inż. MANFRED HENNING UPRAW. nr 261/90	PODPIS: 	
ul. Bielska 22 43-430 SKOCCZÓW tel./fax (33) 953-41-20 e-mail: skoczek@projekt.eu	DATA: 08.2009	SKALA: 1:1000 NR PROJ.: 30/2009 RYŚ: 2b. 2/2