

TRASA PROJ. REMONTU UL. KOPERNIKA
W ŁAZISKACH DŁ 260 mb

STAROSTA WODZISŁAWSKI
Powiatowy Ośrodek Dokumentacji Geodezyjnej i Kartograficznej
w Wodzisławiu Śląskim

Poswiadcza się zgodność niniejszej mapy
z oryginałem przyjętym do państwowego zasobu
geodezyjnego i kartograficznego w dniu **02.11.10**
i zaevidencjonowanym pod nr **802/11-6**
L.dz. **1-26.1.10**

Niniejsza mapa nie może służyć do celów prawnoprawnych.

08.04.10
Wodzisław Śląski, dnia
(imię i nazwisko, podpis, stanowisko
służbowe osoby upoważnionej)

STAROSTA WODZISŁAWSKI
Powiatowy Ośrodek Dokumentacji Geodezyjnej i Kartograficznej
w Wodzisławiu Śląskim

Reprodukcowanie, rozpowszechnianie i rozprowadzanie
niniejszego dokumentu wymaga zezwolenia,
o którym mowa w art. 18 ustawy z dnia 17 maja
1989r. - Prawo geodezyjne i kartograficzne
(Dz. U. Nr 30, poz. 163, z późniejszymi zmianami).

08.04.10
Wodzisław Śląski, dnia
(imię i nazwisko, podpis, stanowisko
służbowe osoby upoważnionej)

KOPIA MAPY ZASADNICZEJ
Skala 1:1000.....
Sekcja 55-32 - (AM-b, d)

INWESTOR	Gmina Godów ul. 1 Maja 53 44-340 GODÓW,	
NAZWA OPRACOWANIA	PROJEKT TECHNICZNY - uproszczony REMONTU NAWIERZCHNI ULICY KOPERNIKA W ŁAZISKACH GM. GODÓW	
ZALĄCZNIK	MAPA SYTUACYJNO - WYSOKOŚCIOWA	skala 1: 1000
PROJEKTANT	inż. Augustyn Konieczny upr. bud. 52/1966/Kt	<i>Augustyn Konieczny</i>
DATA OPRACOWANIA	maj 2010	

Poziom porów. 220,00

Rzędne istn.


Rzędne proj.

Nawierzchnia

Spadki podłużne

Odległości

Hektometry

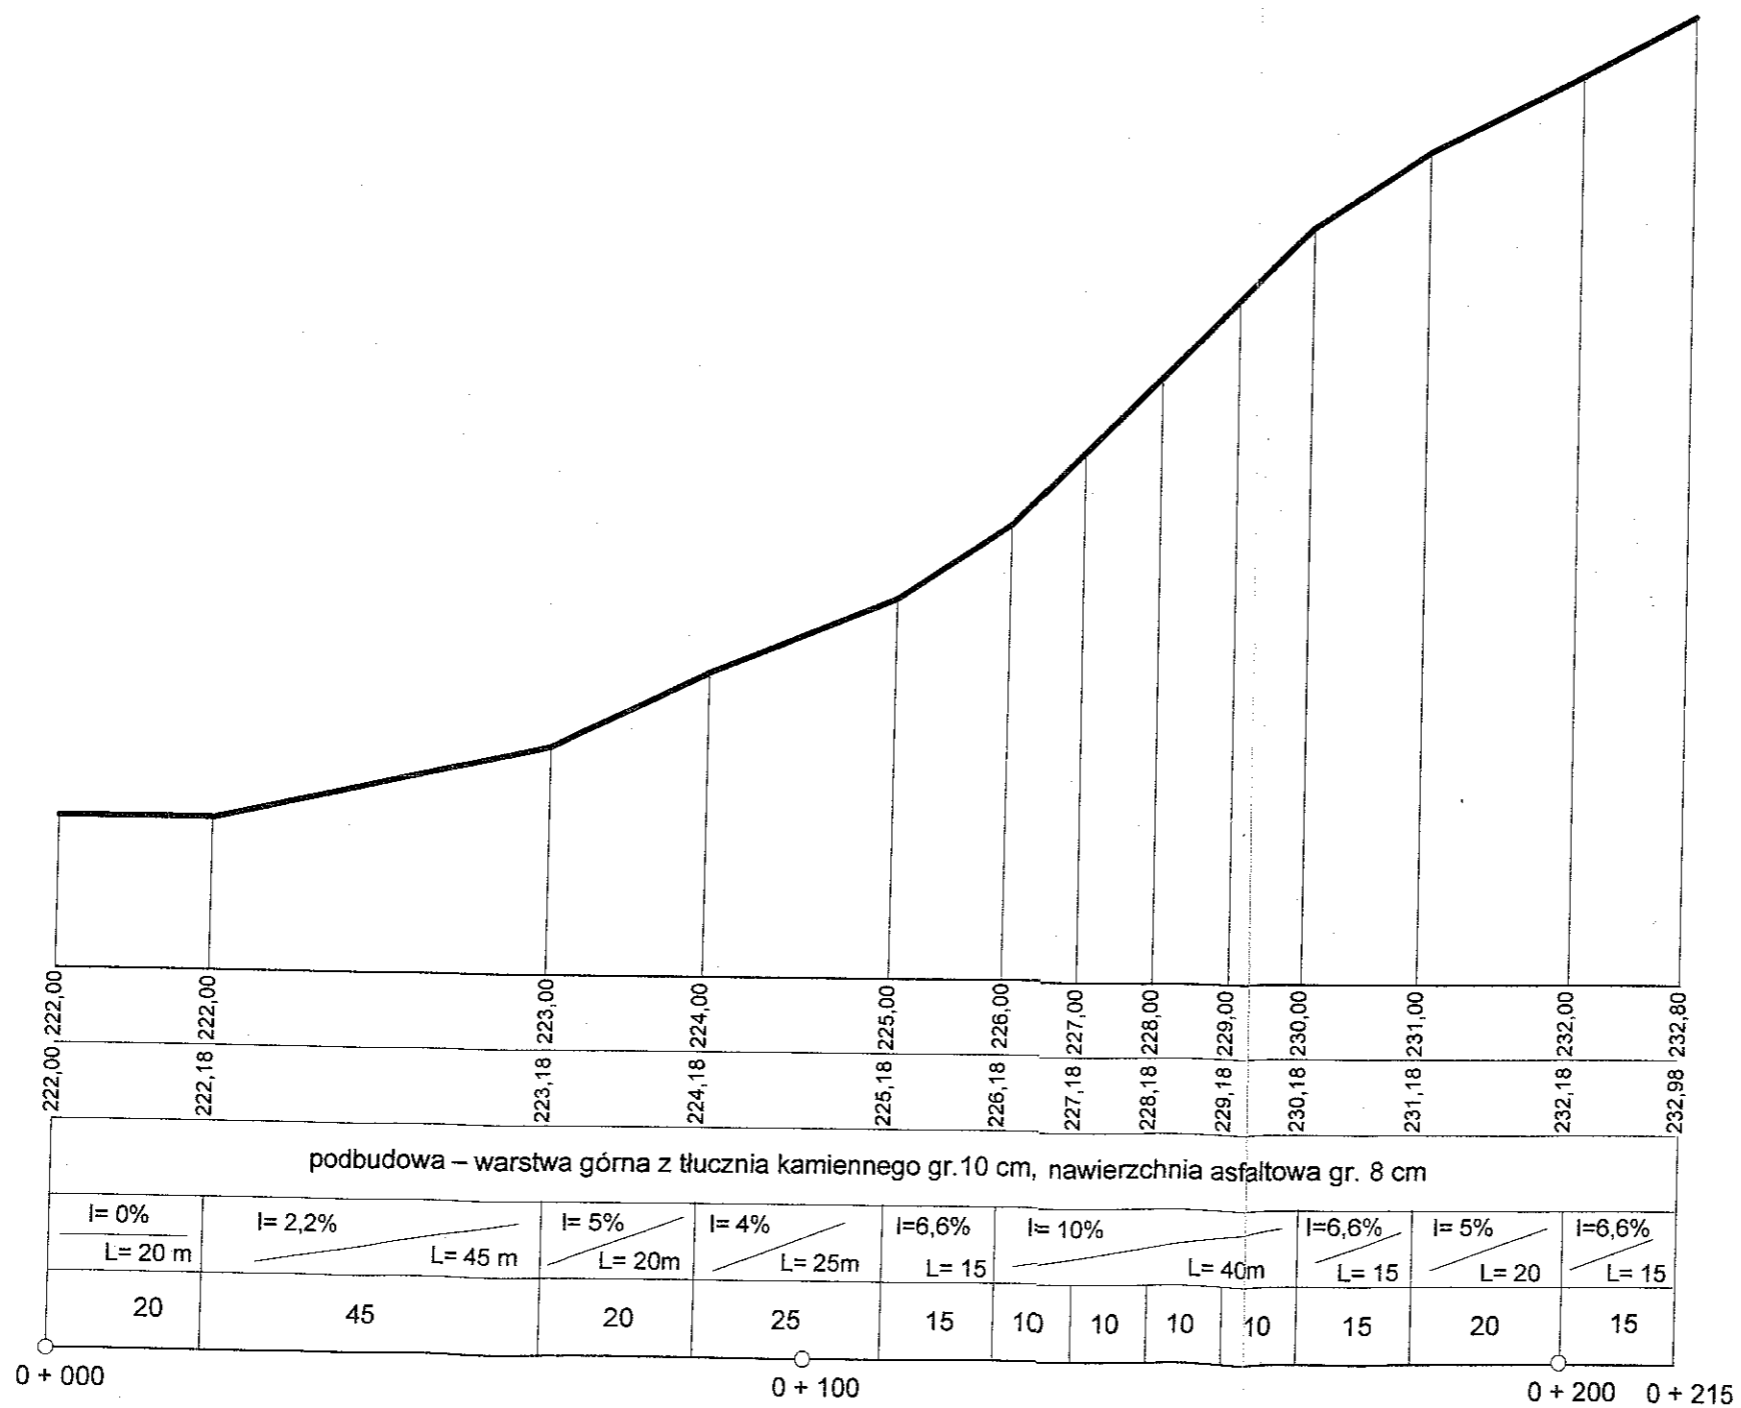

INWESTOR	Gmina Godów ul. 1 Maja 53 44-340 GODÓW,	
NAZWA OPRACOWANIA	PROJEKT TECHNICZNY - uproszczony REMONTU NAWIERZCHNI UL. KOPERNIKA W ŁAZISKACH, GM. GODÓW	
ZAŁĄCZNIK	PROFIL PODŁUŻNY	skala 1: 1000/100
PROJEKTANT	inż. Augustyn Konieczny upr. bud. 52/1966/Kt <i>Augustyn Konieczny</i>	
DATA OPRACOWANIA	maj 2010	