

TRASA PROJ. REMONTU UL. ZIEŁONEJ
W SKRZYSZOWIE DŁ. 222 mb

| | |
|----------------------|--|
| INWESTOR | Gmina Godów 44-340 GODÓW, ul.1 Maja 53 |
| JEDNOSTKA PROJEKTOWA | Zakład Usługowy Projektowania i Wykonawstwa Budownictwa Wodno-inż. i Ogólnego „MELIOR-BUD” 44-240 ZORY, ul. Rybnicka 50 |
| NAZWA OPRACOWANIA | PROJEKT TECHNICZNY - uproszczony REMONTU NAWIERZCHNI ULICY ZIEŁONEJ W SKRZYSZOWIE GM. GODÓW |
| ZAŁĄCZNIK | PLAN SYTUACYJNO - WYSOKOŚCIOWY skala 1: 1000 |
| PROJEKTANCI | inż. Piotr Jakuszewski upr. bud. 602/01 inż. Augustyn Konieczny upr. bud. 52/1966/R |
| DATA OPRACOWANIA | maj 2010 |

KOPIA MAPY ZASADNICZEJ
Skala 1: 1000
Sekcja 541.12.224.541.14.03.1.57.82-83

STAROSTA WODZISŁAWSKI
Powiatowy Ośrodek Dokumentacji Geodezyjnej i Kartograficznej
w Wodzisławiu Śląskim

Reprodukcja, rozpowszechnianie i rozprowadzanie niniejszego dokumentu wymaga zezwolenia, o którym mowa w art. 18 ustawy z dnia 17 maja 1989r. - Prawo geodezyjne i kartograficzne (Dz. U. Nr 30, poz. 163, z późniejszymi zmianami).


2010-05-05
Wodzisław Śląski, dnia
Czesława Rałdziński
(imię i nazwisko) (stanowisko służbowe osoby upoważnionej)

STAROSTA WODZISŁAWSKI
Powiatowy Ośrodek Dokumentacji Geodezyjnej i Kartograficznej
w Wodzisławiu Śląskim


Poświadczam się zgodność niniejszej mapy z oryginałem przyjętym do państwowego zasobu geodezyjnego i kartograficznego w dniu

15.00.10
L.dz.
Niniejsza mapa nie może służyć jako dowód w sądzie.

2010-05-05
Wodzisław Śląski, dnia
Czesława Rałdziński
(imię i nazwisko) (stanowisko służbowe osoby upoważnionej)

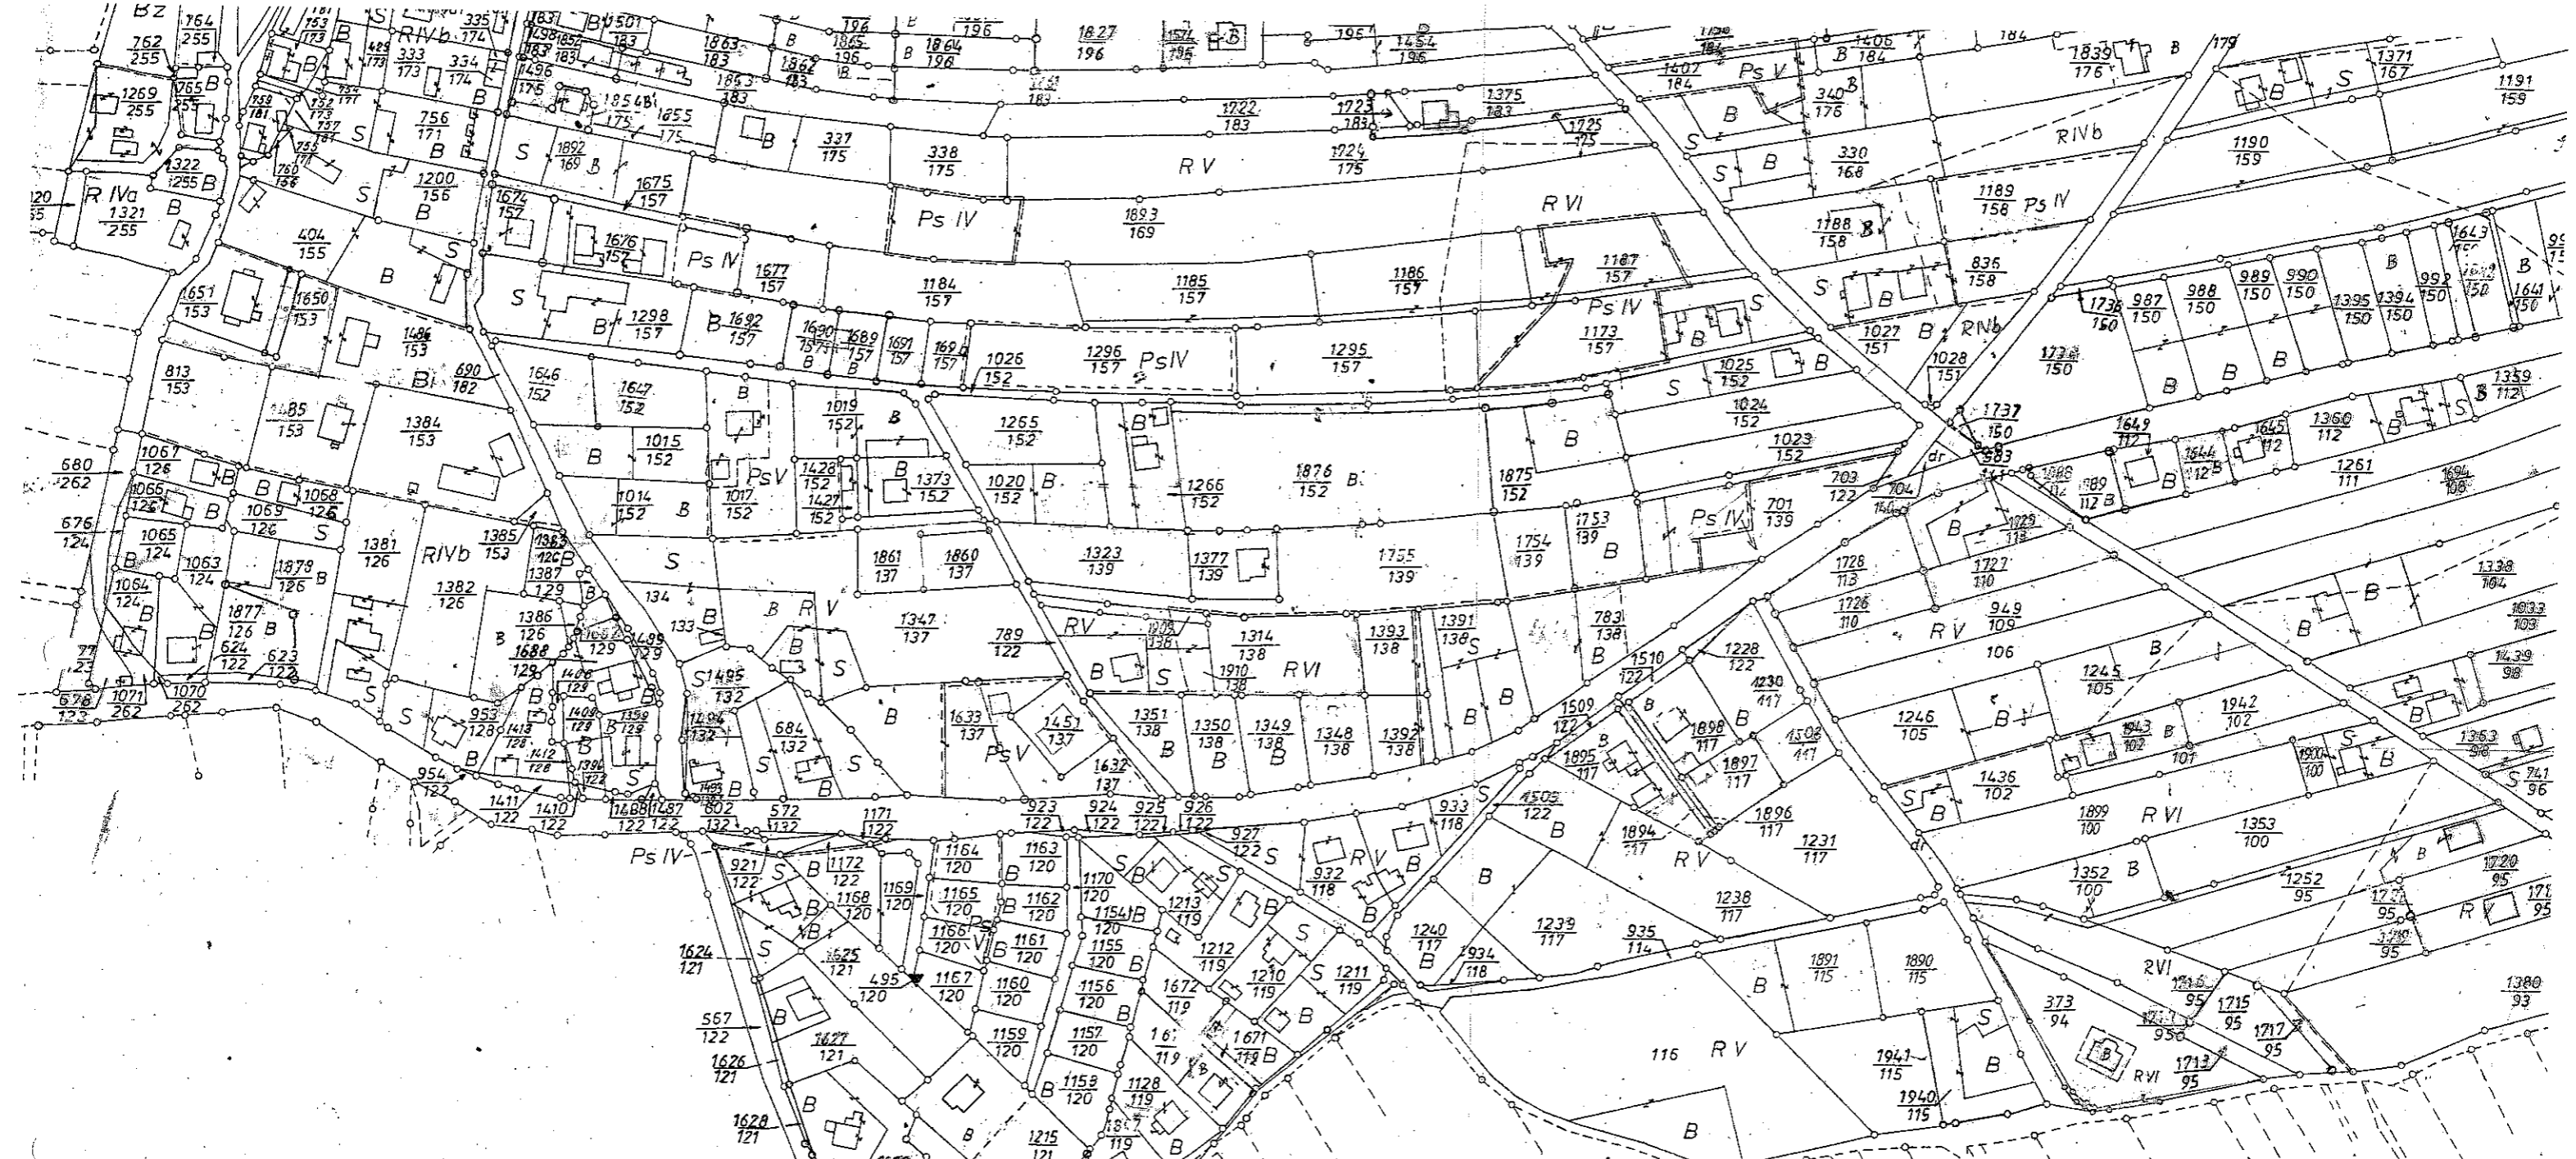

KOPIA MAPY EWIDENCYJNEJ
 Skala 1: 2500
 Jednostka ewid.:
 Obręb: Skrzyszów
 Arkusz: 4

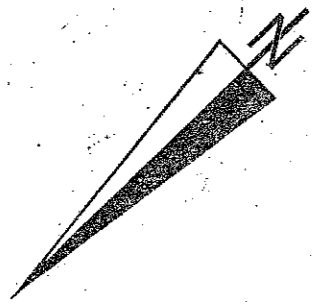

| | |
|----------------------|---|
| INWESTOR | Gmina Godów 44-340 GODÓW, ul. 1 Maja 53 |
| JEDNOSTKA PROJEKTOWA | Zakład Usługowy Projektowania i Wykonawstwa Budownictwa Wodno-iz. i Ogólnego „MELIOR-BUD” 44-240 ZORY, ul. Rybnicka 50 |
| NAZWA OPRACOWANIA | PROJEKT TECHNICZNY - uproszczony REMONTU NAWIERZCHNI ULICY ZIELENEJ W SKRZYSZOWIE GM. GODÓW |
| ZALĄCZNIK | MAPA EWIDENCYJNA skala 1: 2500 |
| PROJEKTANCI | inż. Piotr Jakuszewski upr. bud. 602/01 inż. Augustyn Konieczny upr. bud. 52/1966/Ki |
| DATA OPRACOWANIA | maj 2010 |

STAROSTA WODZISŁAWSKI
 Powiatowy Ośrodek Dokumentacji Geodezyjnej i Kartograficznej
 w Wodzisławiu Śląskim

Reprodukcowanie, rozpowszechnianie i rozprowadzanie niniejszego dokumentu wymaga zezwolenia, o którym mowa w art. 18 ustawy z dnia 17 maja 1989r. - Prawo geodezyjne i kartograficzne (Dz. U. Nr 30, poz. 163, z późniejszymi zmianami).

z up. STAROSTY
 Czesław Radecki
 Wodzisław Śląski, dnia 2010-05-05 (imię i nazwisko, podpis, stanowisko służbowe osoby upoważnionej)

STAROSTA WODZISŁAWSKI
 Powiatowy Ośrodek Dokumentacji Geodezyjnej i Kartograficznej
 w Wodzisławiu Śląskim

Poświadczam zgodność niniejszego dokumentu z oryginałem przyjętym do państwowego zasobu geodezyjnego i kartograficznego.

L.dz. 1-500/10
 z up. STAROSTY
 Wodzisław Śląski, dnia 2010-05-05 (imię i nazwisko, podpis, stanowisko służbowe osoby upoważnionej)

