



Rozwinięcie instalacji c.o. - SEKCJA II, piony 8-11

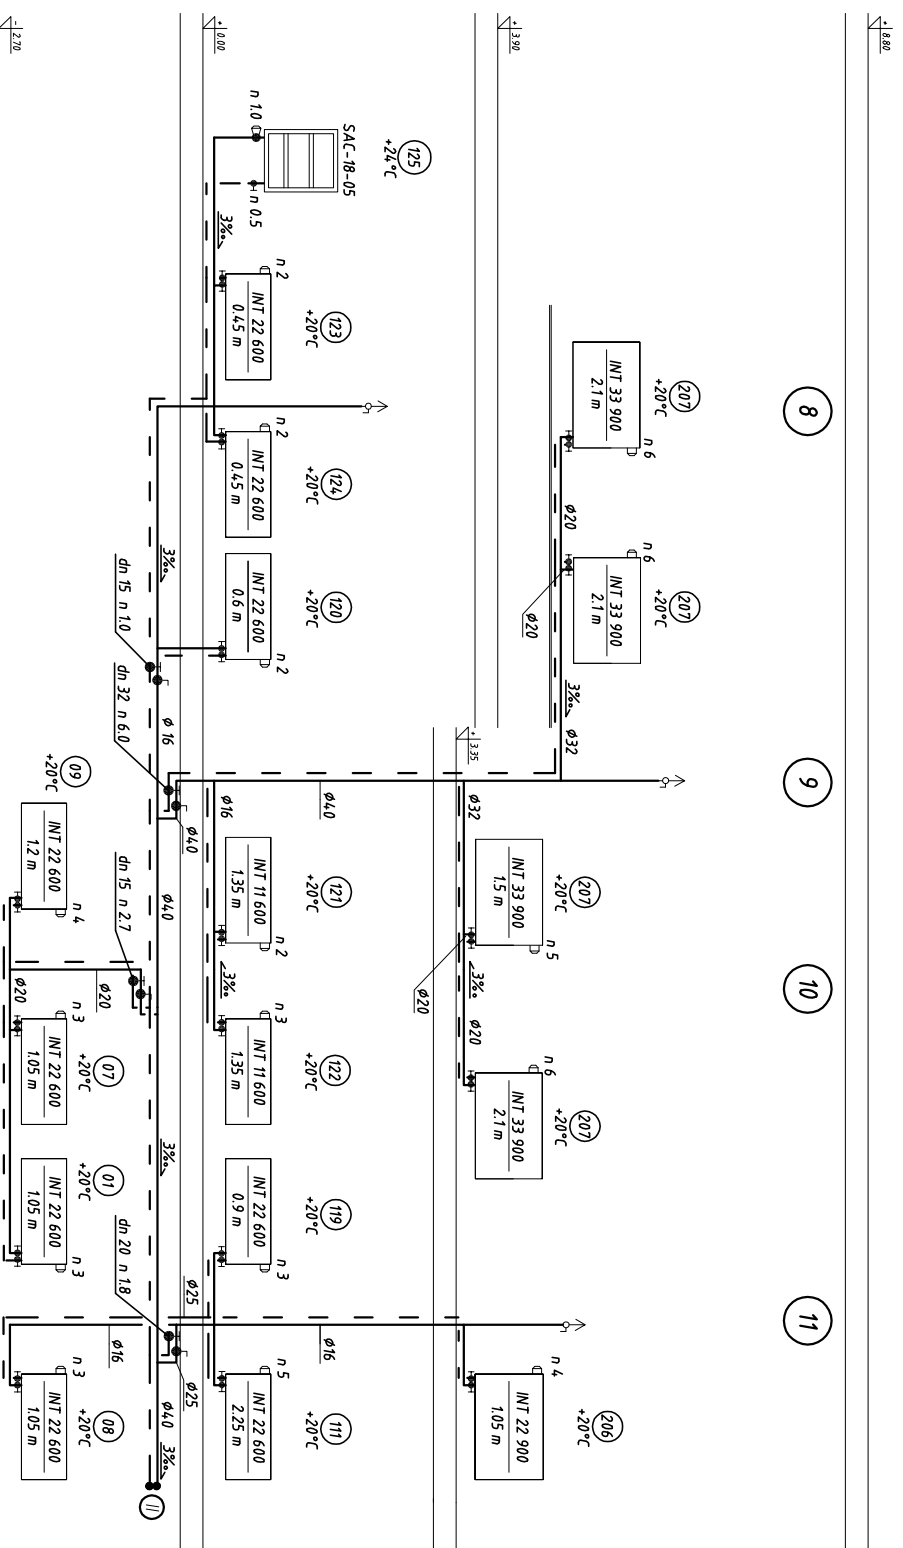

Rozwinięcie instalacji c.o. - SEKCJA I, piony 12-14

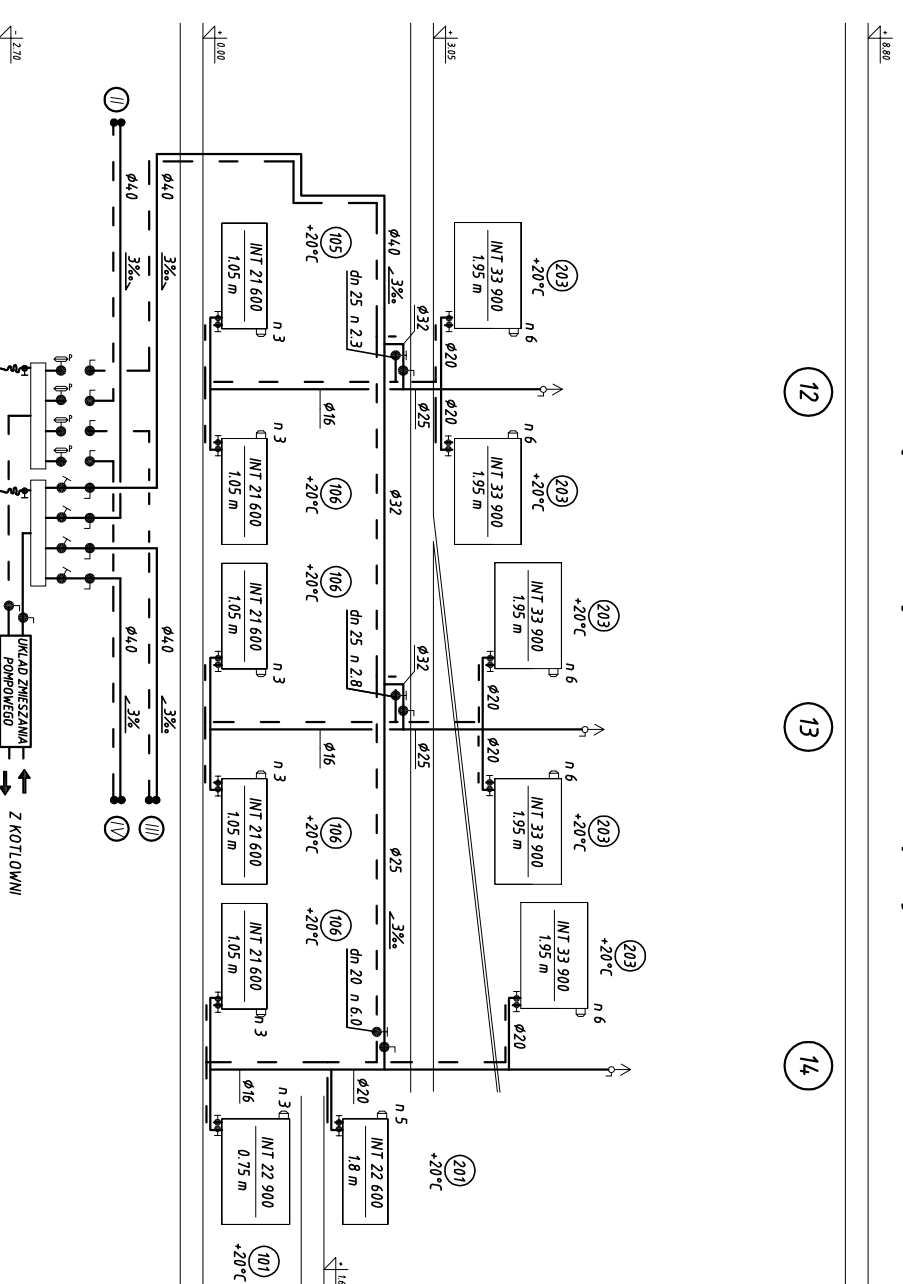

**UWAGA:**

Średnice nieopisanych gałęzek grzejnikowych wynoszą  $\varnothing$  16



**ENERGO SYSTEM**  
RYBNIK

44-200 Rybnik, ul. Jankowicka 23/25  
tel. 32/ 755-94-72, fax. 32/ 423-86-60  
www.energosystemrybnik.pl, biuro@energosystemrybnik.pl

TYTUŁ RYSUNKU: **Rozwinięcie instalacji c.o. - sekcja I i II**

TYTUŁ OPRACOWANIA: **PBW modernizacji instalacji c.o.**

NAZWA I ADRES OBIEKTU: **Wiejski Ośrodek Kultury w Gołkowicach, ul. 1-go Maja 101**

INWESTOR: **Urząd Gminy Godów, 44-340 Godów, ul. 1 Maja 53**

FUNKCJA: IMIĘ I NAZWISKO NR UPR. PODPIS DATA: 12.2009 r.

WYKONAŁ: mgr inż. Marcin Tatarczyk

WYKONAŁ: mgr inż. Witold Opaliński 1340/03/U/C SKALA: 1:100

SPRAWDZIŁ: NR RYS.: 4