



Rozwinięcie instalacji c.o. - SEKCJA III, piony 1-4

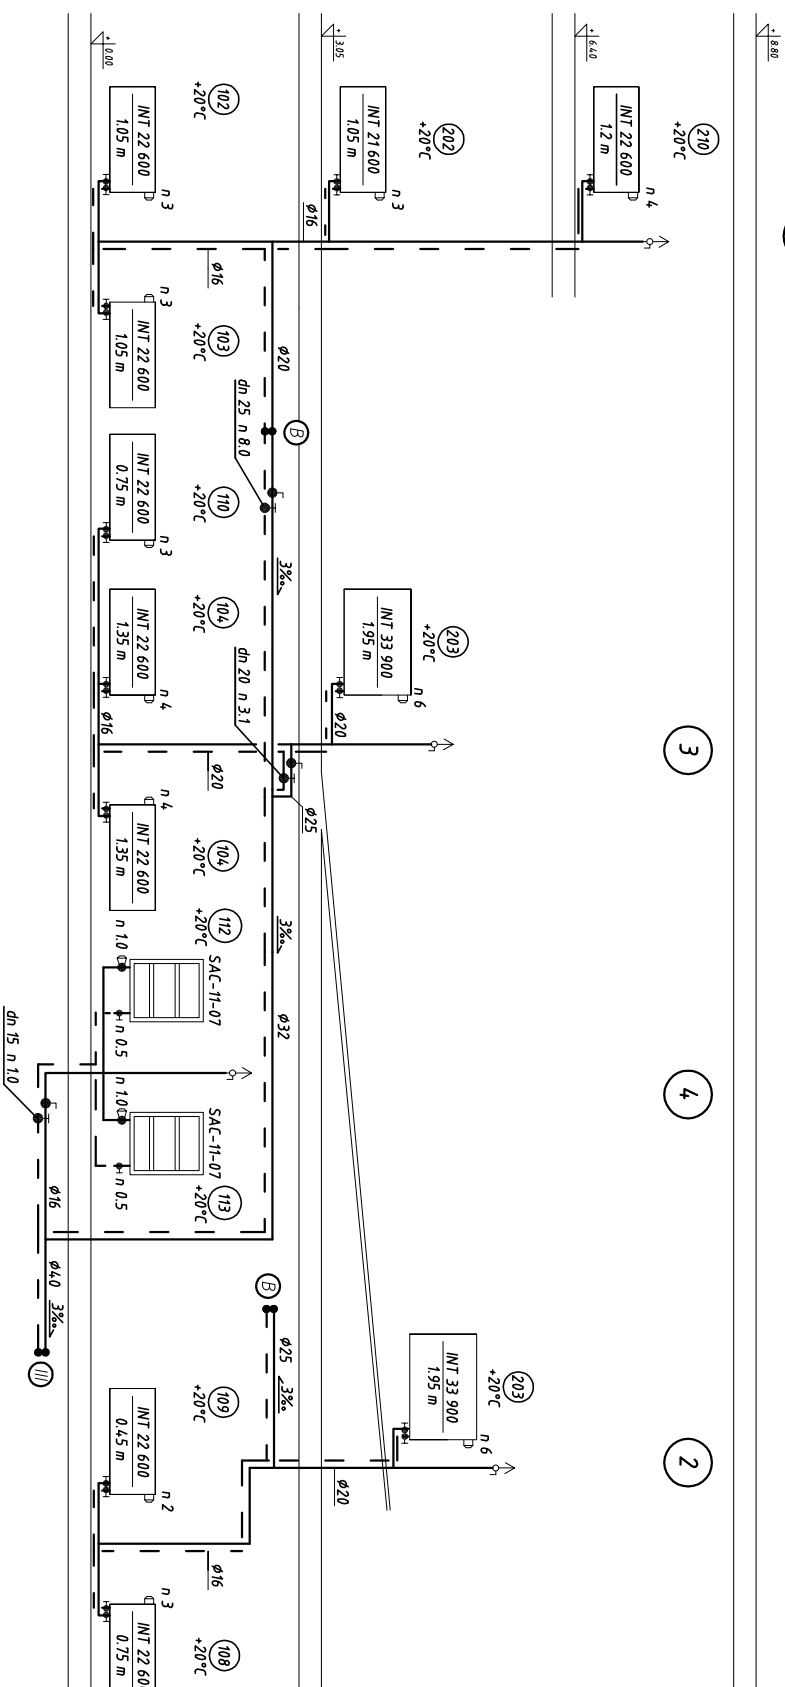

Rozwinięcie instalacji c.o. - SEKCJA IV, piony 5-7

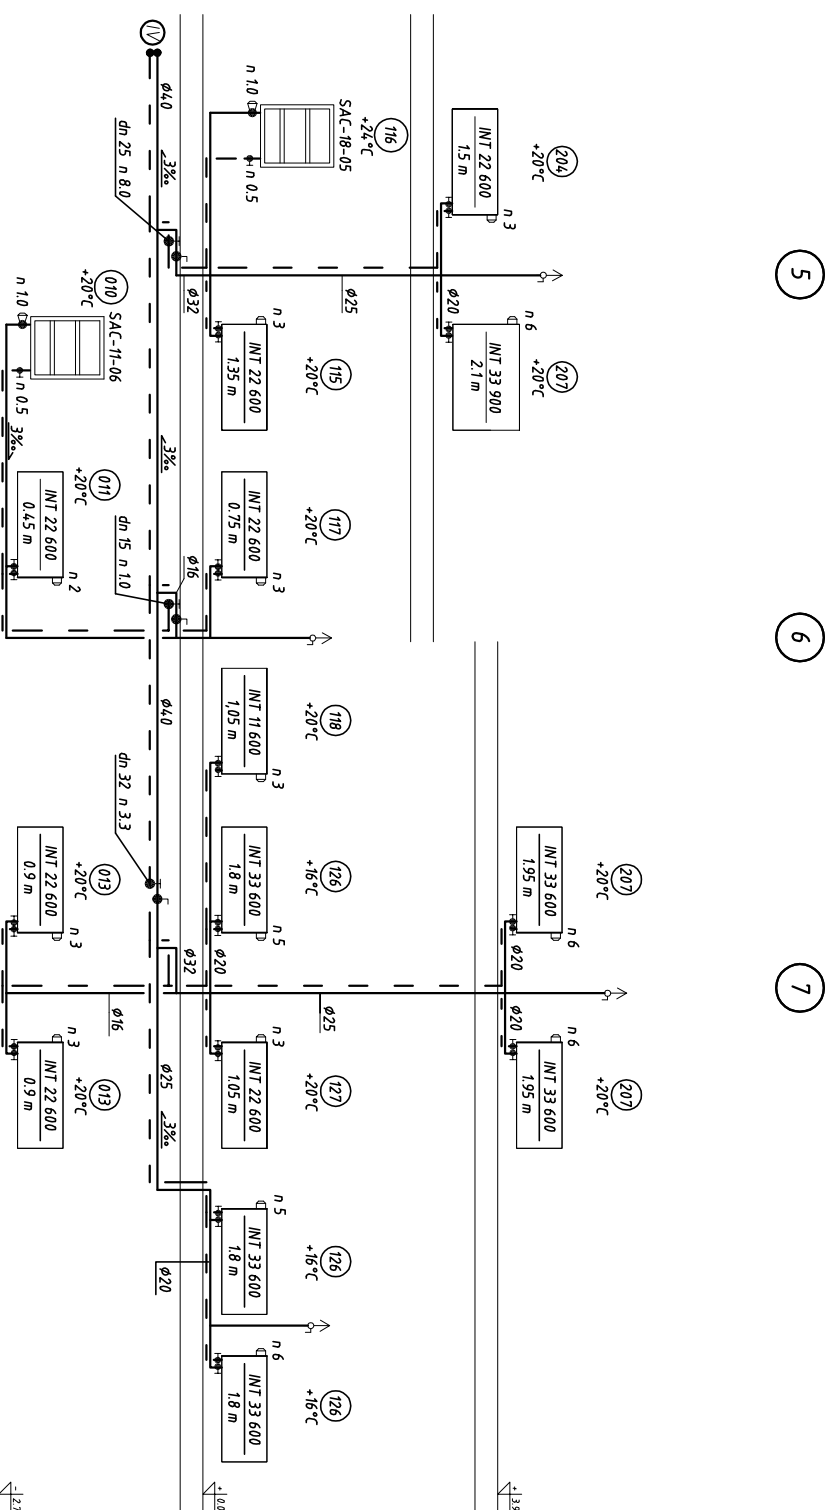

UWAGA:
Średnice nieopisanych gałęzek grzejnikowych wynoszą $\varnothing 16$

ENERGOSYSTEM RYBNIK		44-200 Rybnik, ul. Jankowicka 23/25 tel. 32/ 755-94-72, fax. 32/ 423-86-60 www.energosystemrybnik.pl, biuro@energosystemrybnik.pl	
TYTUŁ RYSUNKU:		Rozwinięcie instalacji c.o. - sekcja III i IV	
TYTUŁ OPRACOWANIA:		PBW modernizacji instalacji c.o.	
NAZWA I ADRES OBIEKTU:		Wiejski Ośrodek Kultury w Gołkowicach, ul. 1-go Maja 101	
INWESTOR:		Urząd Gminy Godów, 44-340 Godów, ul. 1 Maja 53	
FUNKCJA	IMIĘ I NAZWISKO	NR UPR.	PODPIS
WYKONAŁ	mgr inż. Marcin Talarczyk		
WYKONAŁ	mgr inż. Witold Opaliński	1340/03/U/C	SKALA: 1:100
SPRAWDZIŁ			NR RYS.: 5