


STEROWNIKI KOTŁÓW LING 75 kW (REGULATOR POGODOWY ESTYMA CONTROL M)

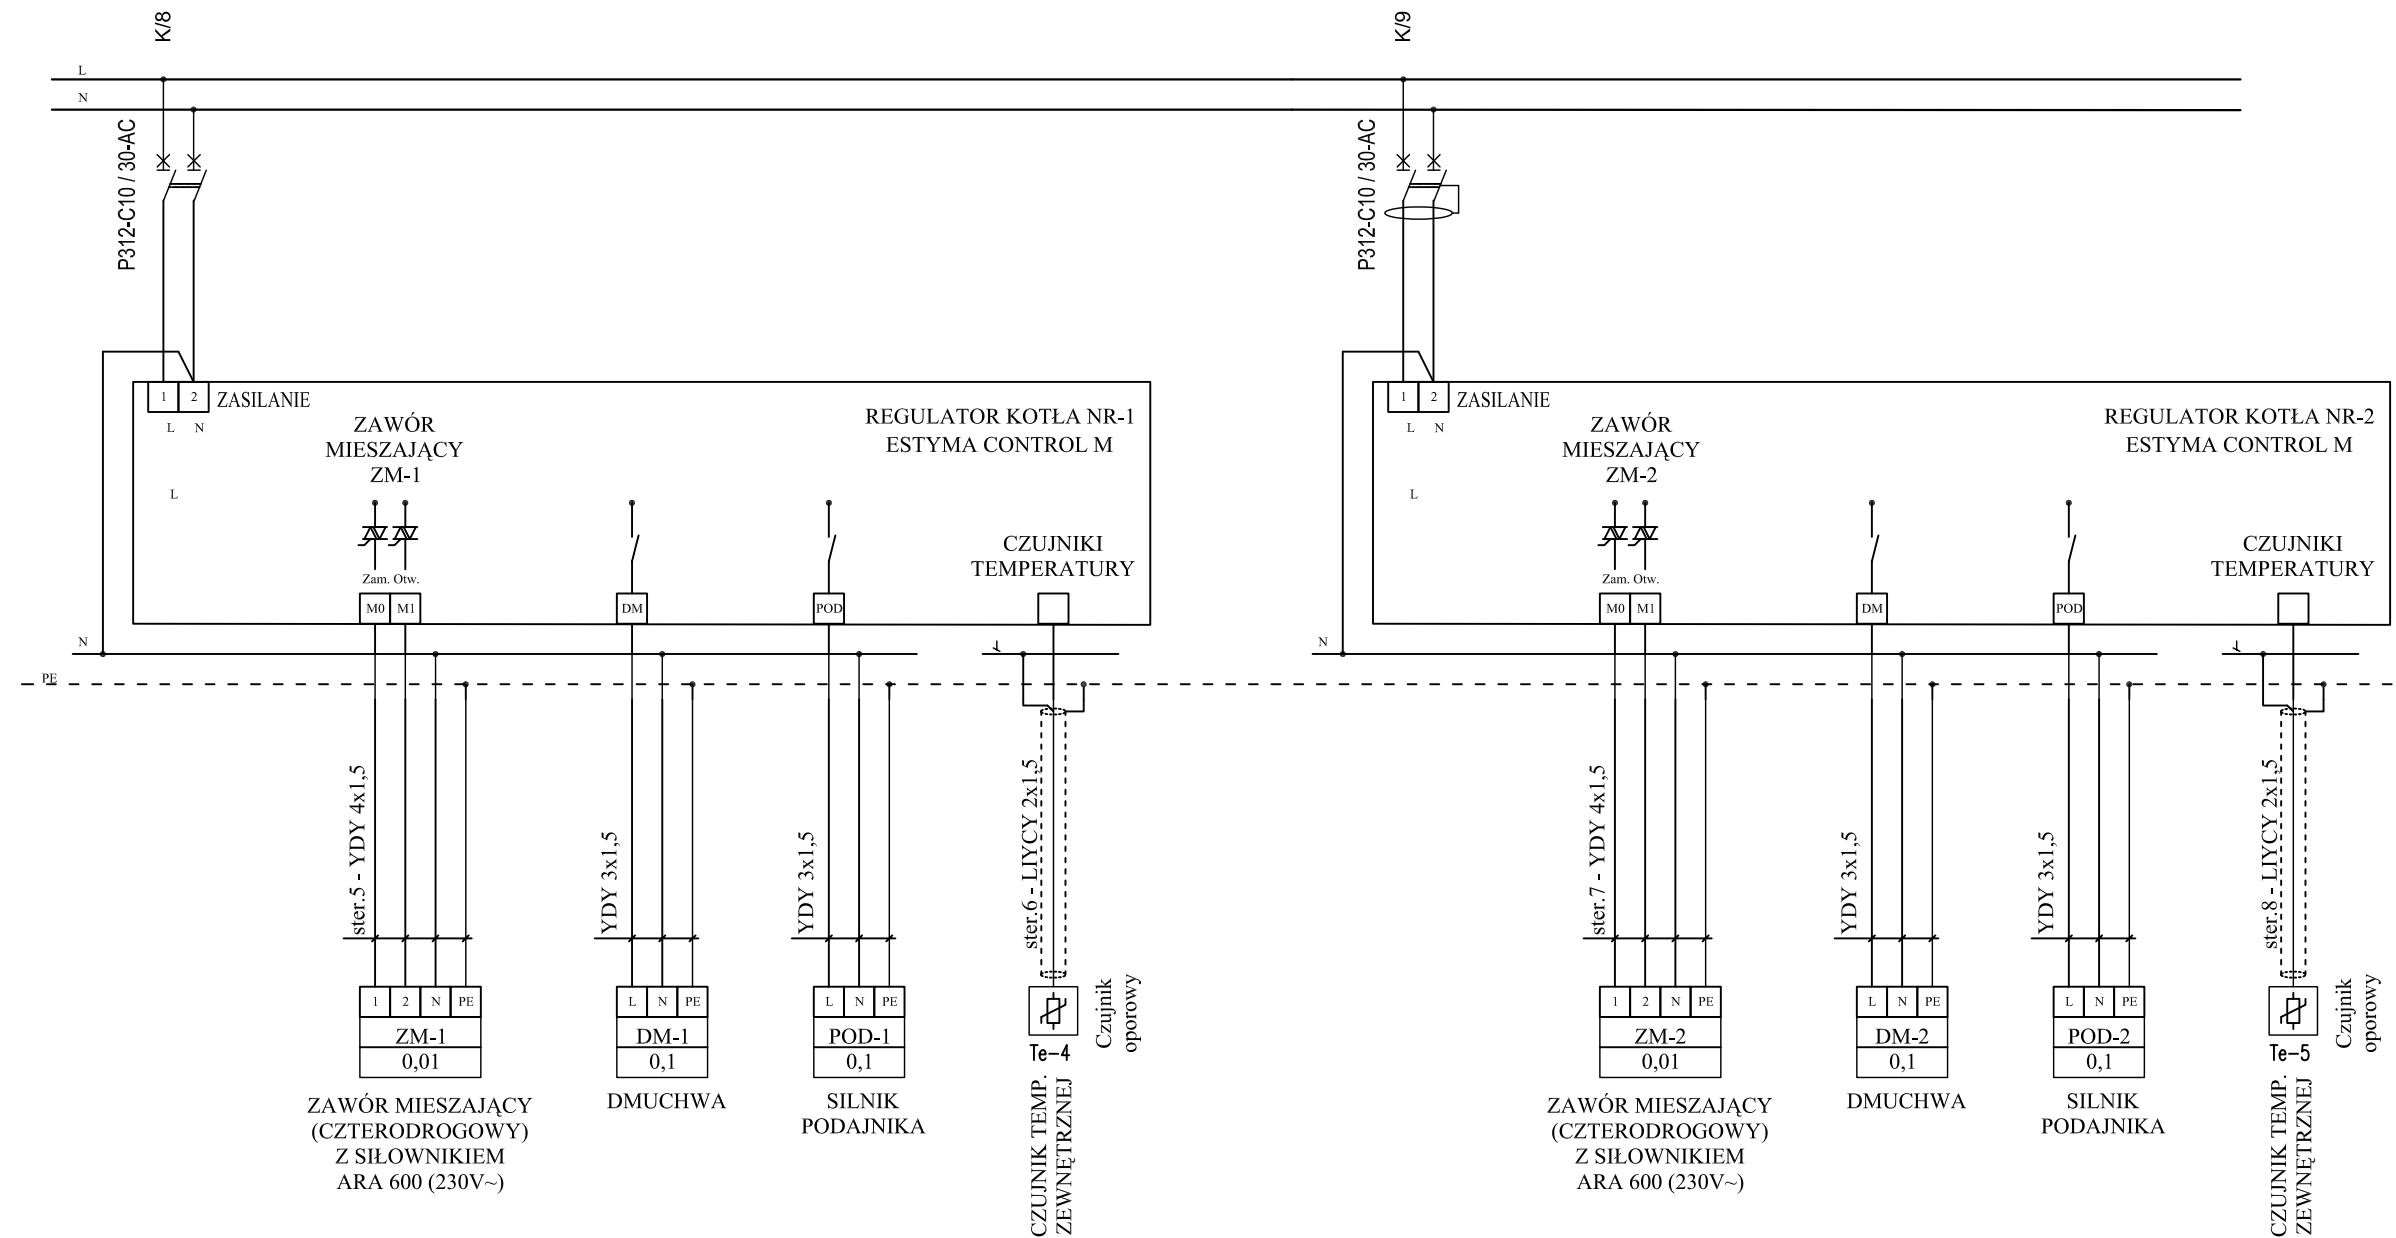

| | | | | |
|-------------------------------|------------------------|---|--------|-------------------------|
| ENERGOSYSTEM RYBNIK | | 44-200 Rybnik, ul. Jankowicka 23/25 tel. 32/ 755-94-72, fax. 32/ 423-86-60 www.energosystemrybnik.pl, biuro@energosystemrybnik.pl | | |
| TYTUŁ RYSUNKU: | | Schemat ideowy sterowania kotłami LING 75. | | |
| TYTUŁ OPRACOWANIA: | | PB-W INSTALACJE ELEKTRYCZNE I TELETECHNICZNE. | | |
| NAZWA I ADRES OBIEKTU: | | Wiejski Ośrodek Kultury w Gołkowicach, ul. 1-go Maja 101 | | |
| INWESTOR: | | Urząd Gminy Godów, 44-340 Godów, ul. 1 Maja 53 | | |
| FUNKCJA | IMIĘ I NAZWISKO | NR UPR. | PODPIS | DATA: 12.2009 r. |
| WYKONAŁ | mgr inż. Błażej Miguła | SLK/2264/POOE/08 | | SKALA: _____ |
| | | | | NR RYS.: E-16 |