




ELEWACJA BOCZNA  
WSCHODNIA

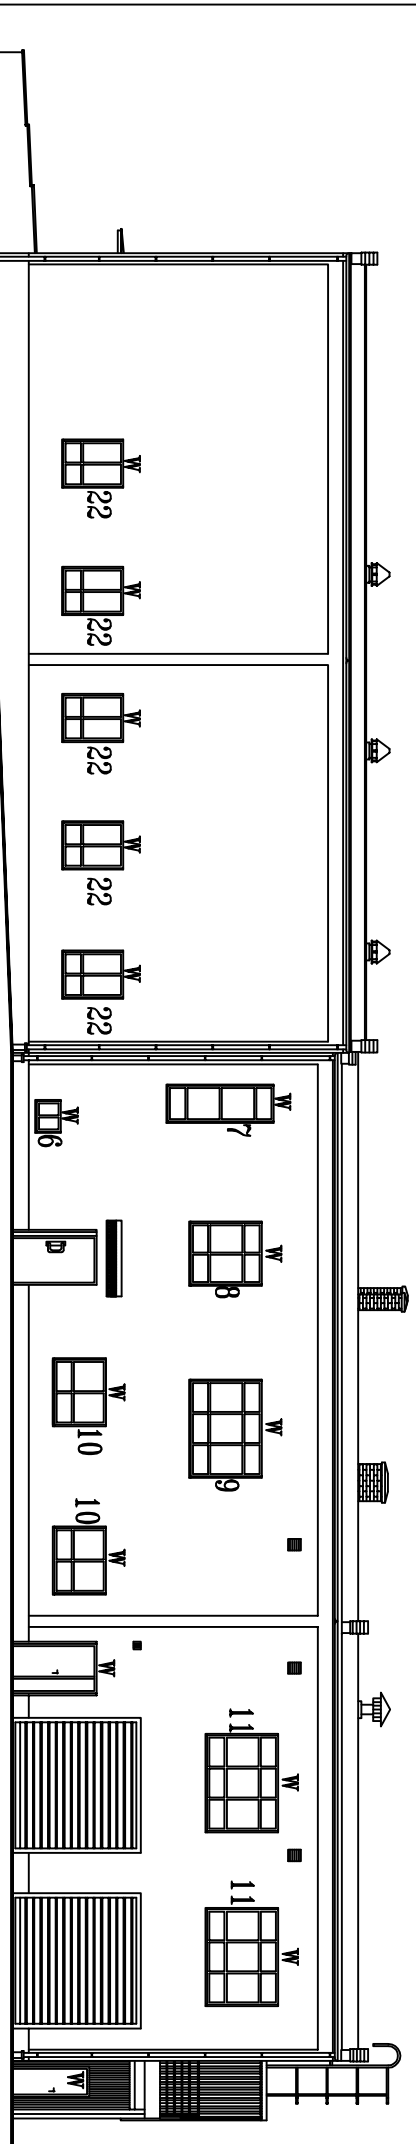


ELEWACJA TYLNA  
POZNOCNA

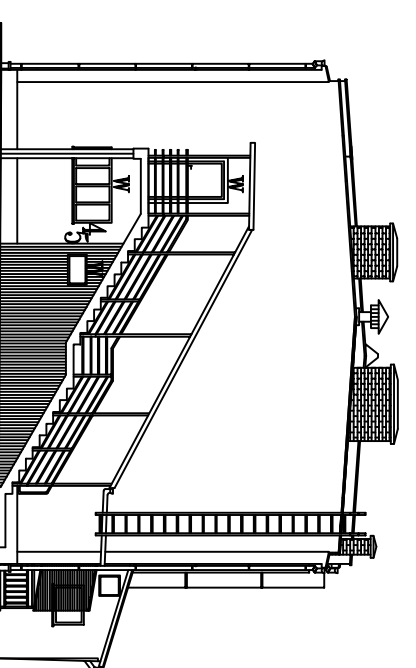

ELEWACJA BOCZNA  
ZACHODNIA

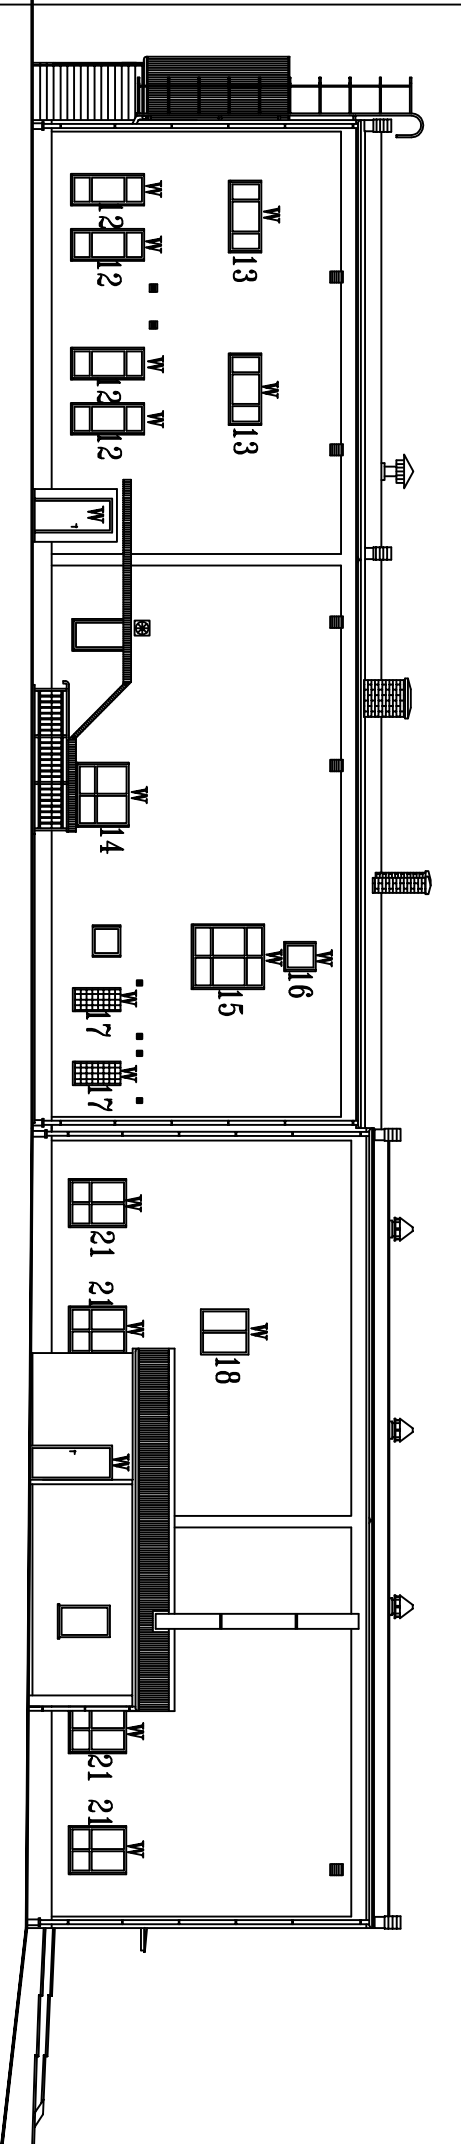

ELEWACJA FRONTOWA  
POZUJNIOWA

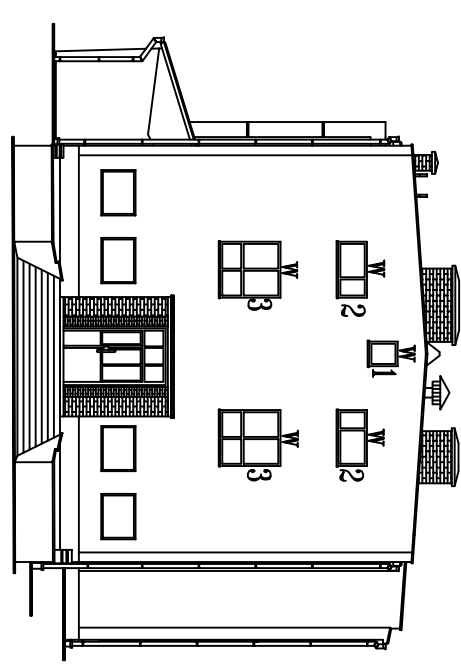

Zestawienie wymienianej stolarki okiennej i drzwiowej

Lp.	Wymiar zewnętrzny okna	Szt.
1	0,86*0,86	1
2	1,68*0,84	2
3	1,68*1,68	2
4	2,20*1,06	1
5	0,84*0,54	1
6	1,08*0,70	1
7	0,90*2,90	1
8	1,74*1,94	1
9	2,64*1,94	1
10	1,82*1,46	2
11	2,64*1,94	2
12	0,96*2,00	4
13	1,98*0,90	2
14	1,82*1,46	1
15	1,84*1,94	1
16	0,78*0,84	1
17	0,74*1,34	2
18	1,32*1,32	1
19	1,52*0,90	4
20	1,52*0,96	1
21	1,32*1,62	4
22	1,32*1,68	5
<b>Razem</b>	<b>87,84m<sup>2</sup></b>	<b>41</b>
Zestawienie stolarki drzwiowej		
Lp.	Wymiar zewnętrzny drzwi	Szt.
1	1,30*2,22	1
2	0,80*2,00	1
3	0,90*2,00	2
4	1,20*2,00	1
<b>Razem</b>	<b>10,51m<sup>2</sup></b>	<b>5</b>

**Legenda:**

w – okna i drzwi do wymiany  
19, 20 okna piwnic



**ENERGO SYSTEM**  
RYBNIK

44-200 Rybnik, ul. Jankowicka 23/25  
tel. 32/ 755-94-72, fax. 32/ 423-86-60  
www.energosystemrybnik.pl, biuro@energosystemrybnik.pl

TYTUŁ RYSUNKU: **Inwentaryzacja elewacja frontowa i tylna**

TYTUŁ OPRACOWANIA: **PBW Termomodernizacji i przebudowy wejścia głównego**

NAZWA I ADRES OBIEKTU: **Wiejski Ośrodek Kultury w Gólkowicach, ul. 1-go Maja 101**

INWESTOR: **Urząd Gminy Godów, 44-340 Godów, ul. 1 Maja 53**

FUNKCJA	IMIĘ I NAZWISKO	NR UPR.	PODPIS	DATA: 12.2009 r.
---------	-----------------	---------	--------	------------------

OPWACOWAŁ	mgr inż. arch. Joanna Korbel	776/01		SKALA: 1:200
-----------	------------------------------	--------	--	--------------

OPRACOWAŁ	mgr inż. Joanna Duda			
-----------	----------------------	--	--	--

SPRAWDZIŁ				NR RYS.: 2
-----------	--	--	--	------------