




ELEWACJA BOCZNA
WSCHODNIA

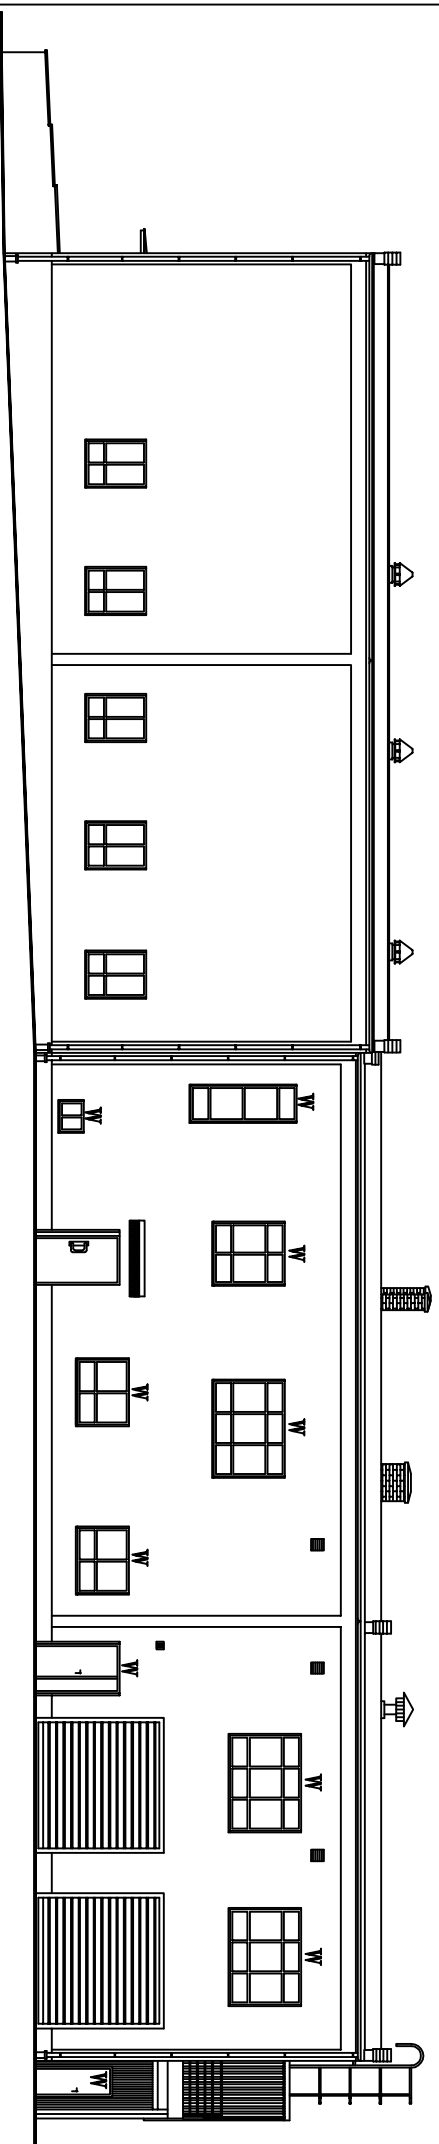


ELEWACJA TYLNA
POŁNOCNA

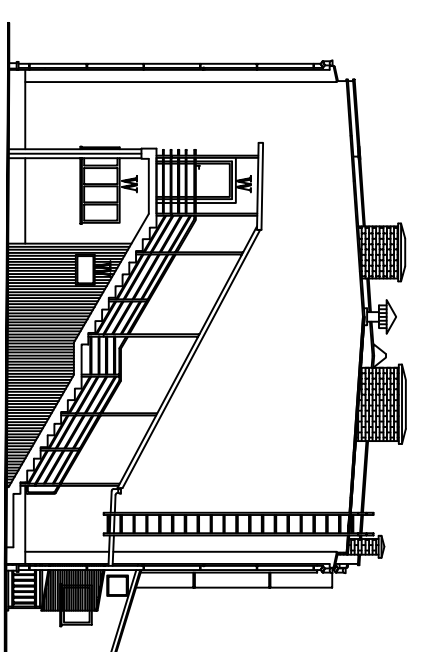

ELEWACJA BOCZNA
ZACHODNIA

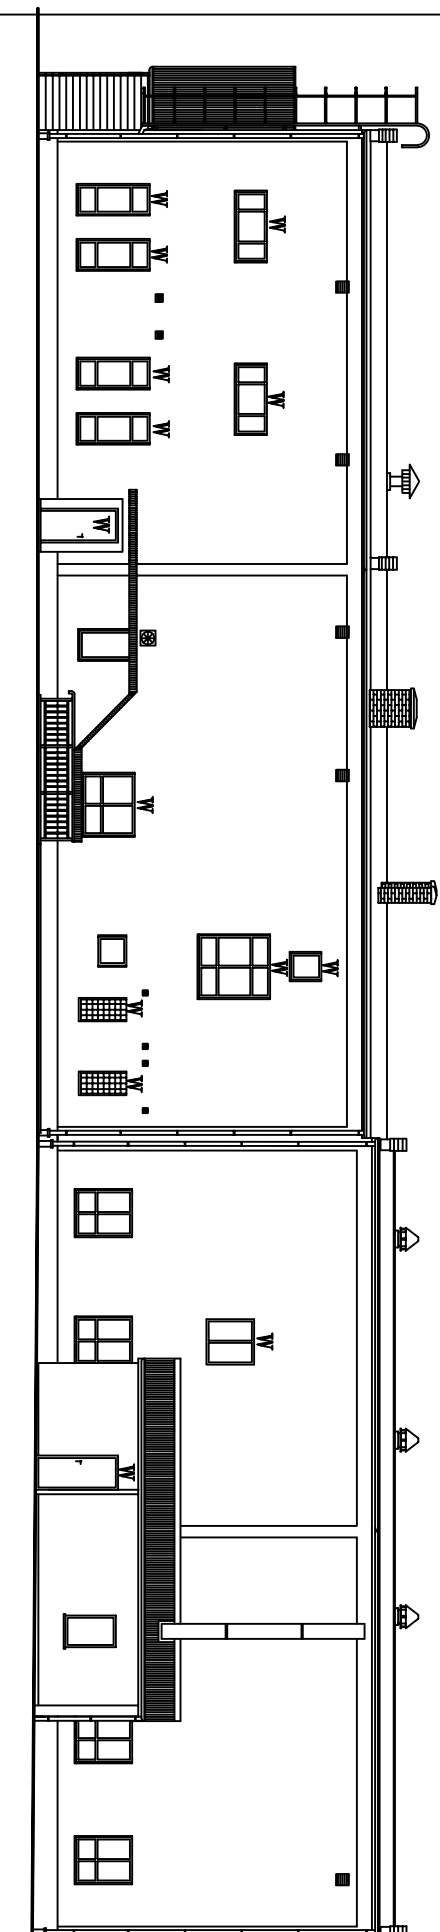

ELEWACJA FRONTOWA
POŁUDNIOWA

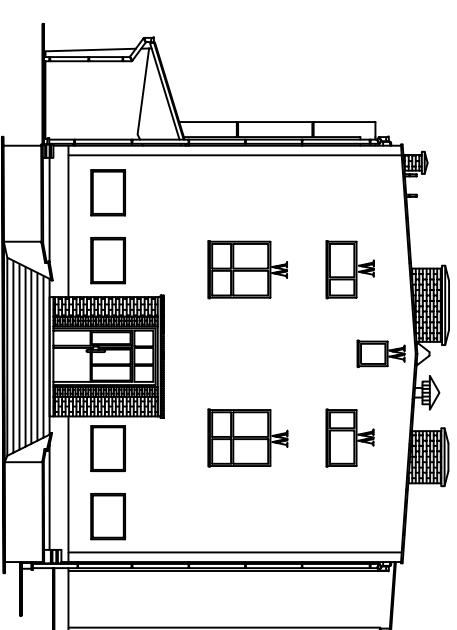

Legenda:

w – okna i drzwi do wymiany



ENERGO SYSTEM
RYBNIK

44-200 Rybnik, ul. Jankowicka 23/25
tel. 32/ 755-94-72, fax. 32/ 423-86-60
www.energosystemrybnik.pl, biuro@energosystemrybnik.pl

TYTUŁ RYSUNKU:

Inwentaryzacja elewacja frontowa i tylna

TYTUŁ OPRACOWANIA:

PBW Termomodernizacji i przebudowy wejścia głównego

NAZWA I ADRES OBIEKTU:

Wiejski Ośrodek Kultury w Gólkowicach, ul. 1-go Maja 101

INWESTOR:

Urząd Gminy Godów, 44-340 Godów, ul. 1 Maja 53

FUNKCJA

IMIĘ I NAZWISKO

NR UPR.

PODPIS

DATA: 12.2009 r.

OPWACOWAŁ

mgr inż. arch. Joanna Korbel

776/01

SKALA: 1:200

OPRACOWAŁ

mgr inż. Joanna Duda

SPRAWDZIŁ

NR RYS.: 2