




**ELEWACJA BOCZNA
WSCHODNIA**

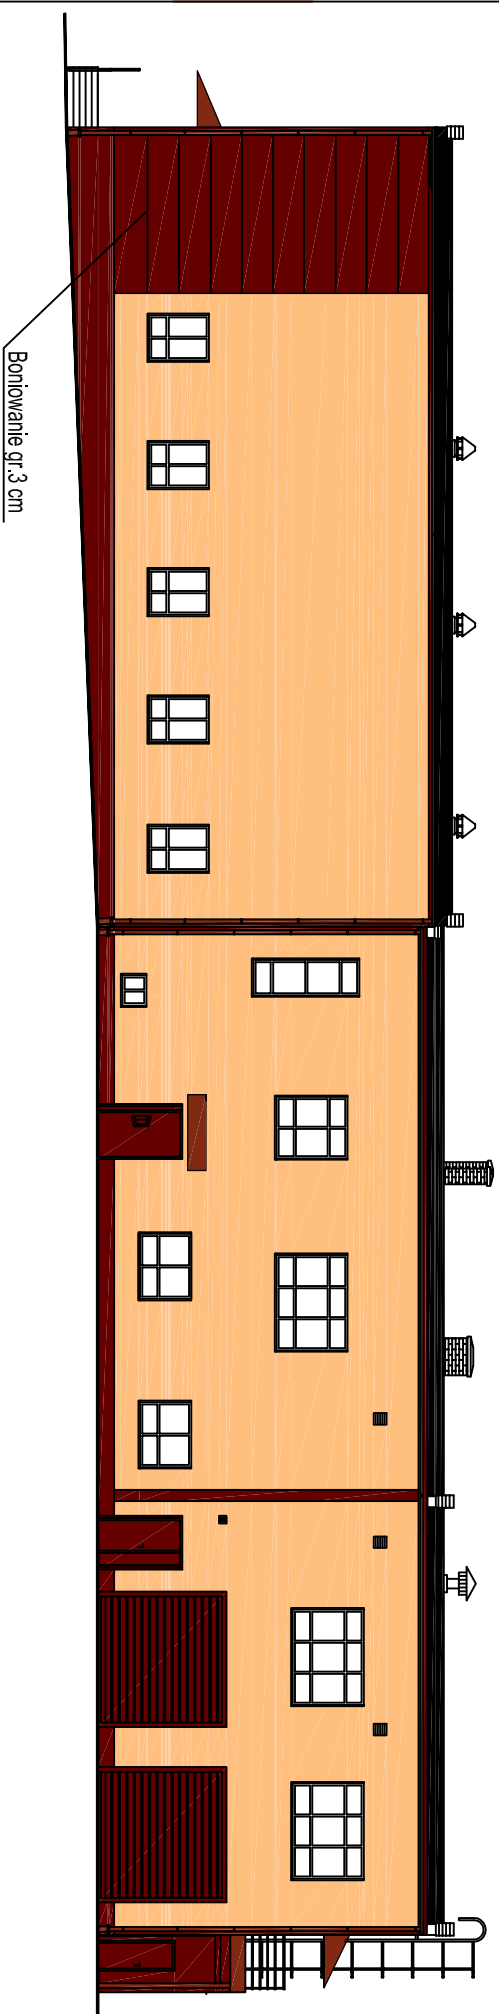


**ELEWACJA TYLNA
POŁOCCNA**

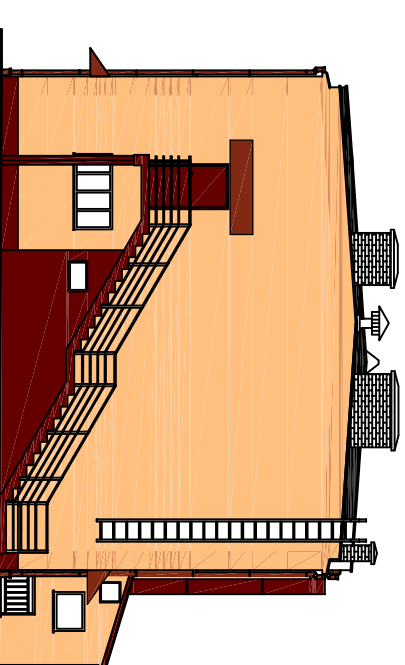

**ELEWACJA BOCZNA
ZACHODNIA**

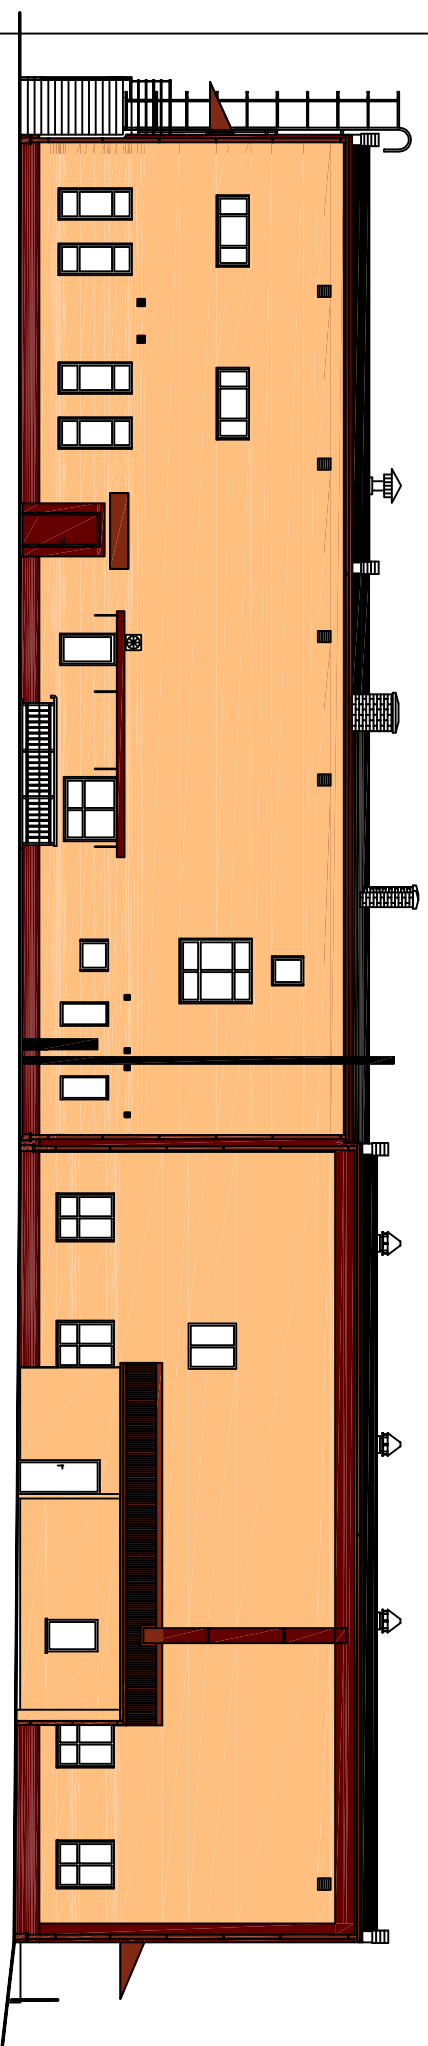

**ELEWACJA FRONTOWA
POŁUDNIOWA**

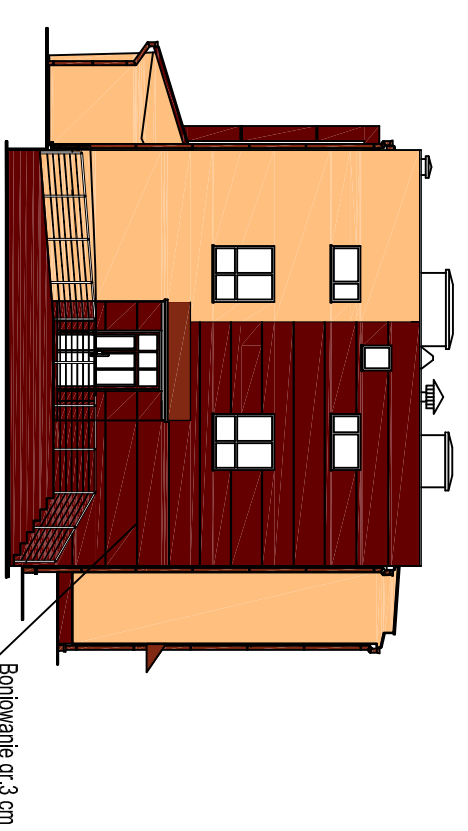

OZNACZENIA KOLORÓW WEDŁUG WZORNIKA CERESIT

NEVADA NV 3

NEVADA NV 6

DOPUSZCZA SIĘ ZASTOSOWANIE MATERIAŁÓW RÓWNOWAŻNYCH
O PARAMETRACH TECHNICZNYCH NIE GORSZYCH NIŻ ZASTOSOWANE
W PROJEKCIE

ENERGOSYSTEM
RYBNIK

44-200 Rybnik, ul. Jankowicka 23/25
tel. 32/ 755-94-72, fax. 32/ 423-86-60
www.energosystemrybnik.pl, biuro@energosystemrybnik.pl

TYTUŁ RYSUNKU: **Elewacja frontowa i tylna**

TYTUŁ OPRAWOWANIA: **PBW Termomodernizacji i przebudowy wejścia głównego**

NAZWA I ADRES OBIEKTU: **Wiejski Ośrodek Kultury w Gólkowicach, ul. 1-go Maja 101**

INWESTOR: **Urząd Gminy Godów, 44-340 Godów, ul. 1 Maja 53**

FUNKCJA	IMIĘ I NAZWISKO	NR UPR.	PODPIS	DATA: 12.2009 r.
OPWACOWAŁ	mgr inż. arch. Joanna Korbel	776/01		
OPRACOWAŁ	mgr inż. Joanna Duda			
SPRAWDZIŁ				

SKALA: **1:200**

NR RYS.: **3**