




Widok z boku

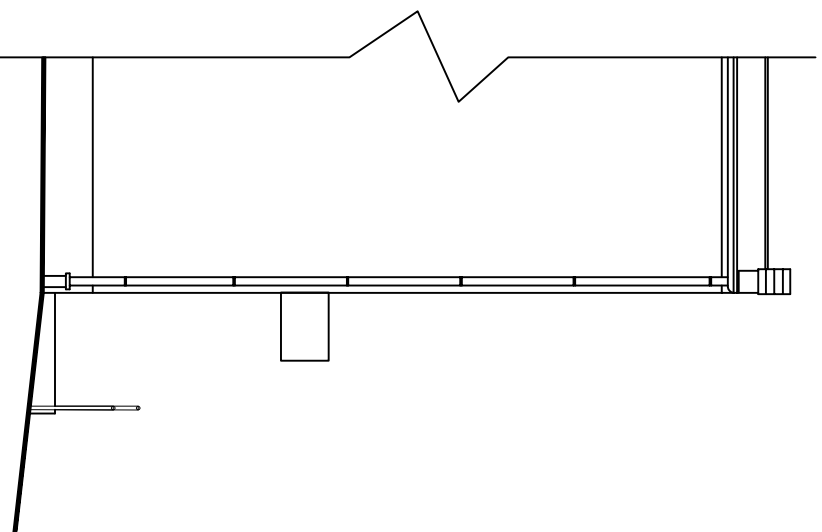


Widok z przodu

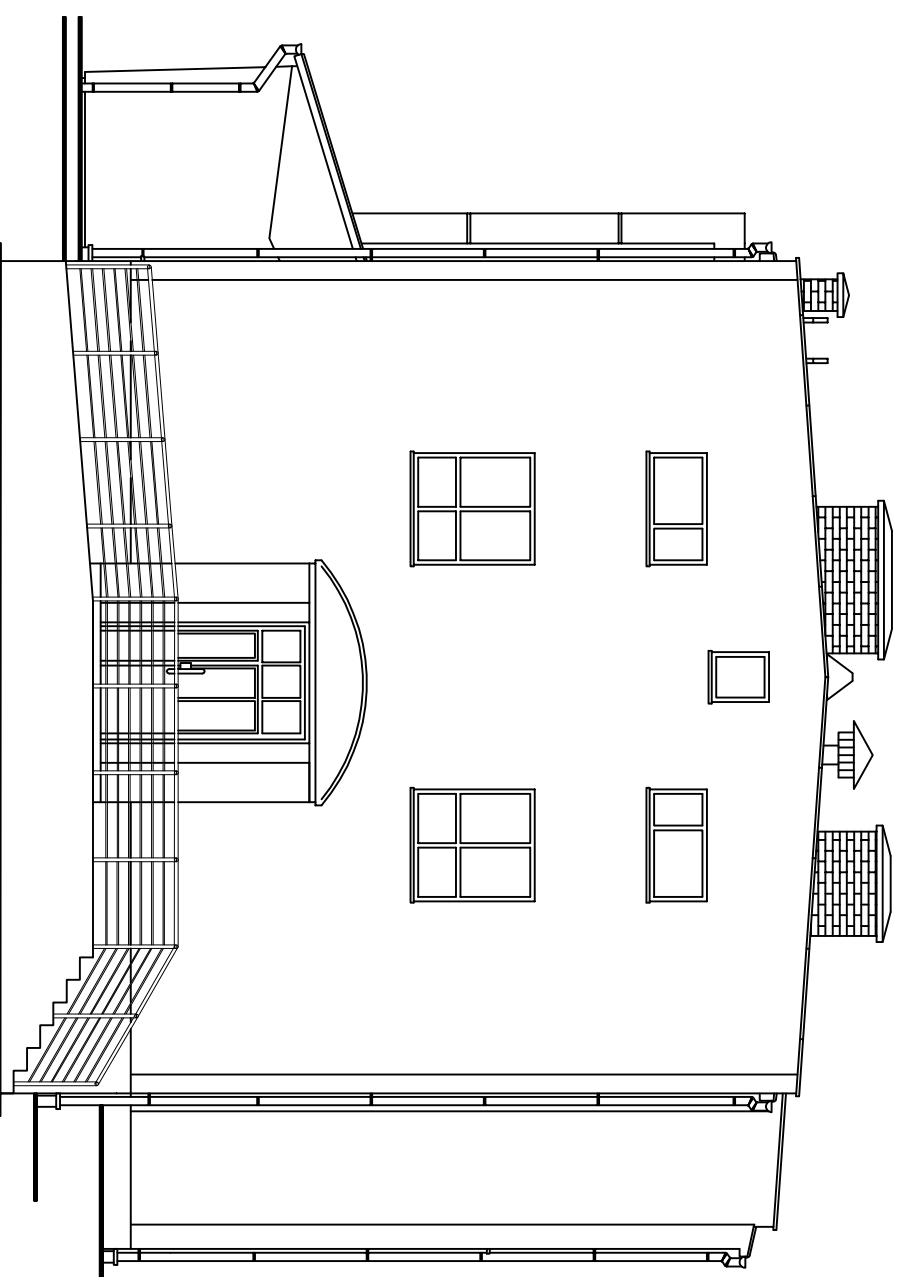

Widok z boku

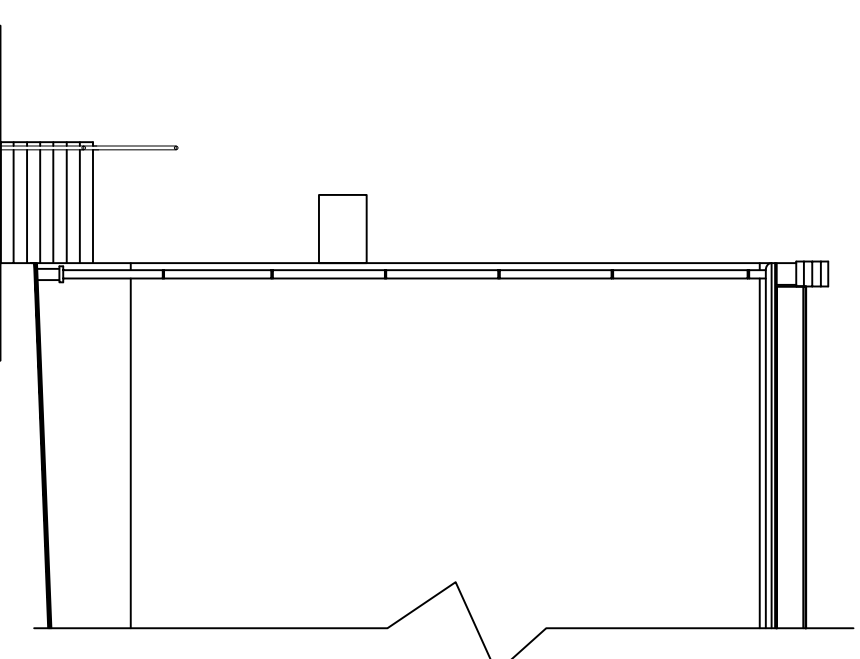

 ENERGOSYSTEM RYBNIK				44-200 Rybnik, ul. Jankowicka 23/25 tel. 32/ 755-94-72, fax. 32/ 423-86-60 www.energosystemrybnik.pl, biuro@energosystemrybnik.pl			
TYTUŁ RYSUNKU: Elewacje - projekt schodów							
TYTUŁ OPRAWOWANIA: PBW Termomodernizacji i przebudowy wejścia głównego							
NAZWA I ADRES OBIEKTU: Wiejski Ośrodek Kultury w Gólkowicach, ul. 1-go Maja 101							
INWESTOR: Urząd Gminy Godów, 44-340 Godów, ul. 1 Maja 53							
FUNKCJA	IMIĘ I NAZWISKO	NR UPR.	PODPIS	DATA: 12.2009 r.			
OPRAWOWAŁ	inż. Krzysztof Małek	160/99		SKALA: 1:100			
OPRAWOWAŁ	mgr inż. Joanna Duda			NR RYS.: 16			
SPRAWDZIŁ							