


**ELEWACJA FRONTOWA
POŁUDNIOWA**

Skala 1:100

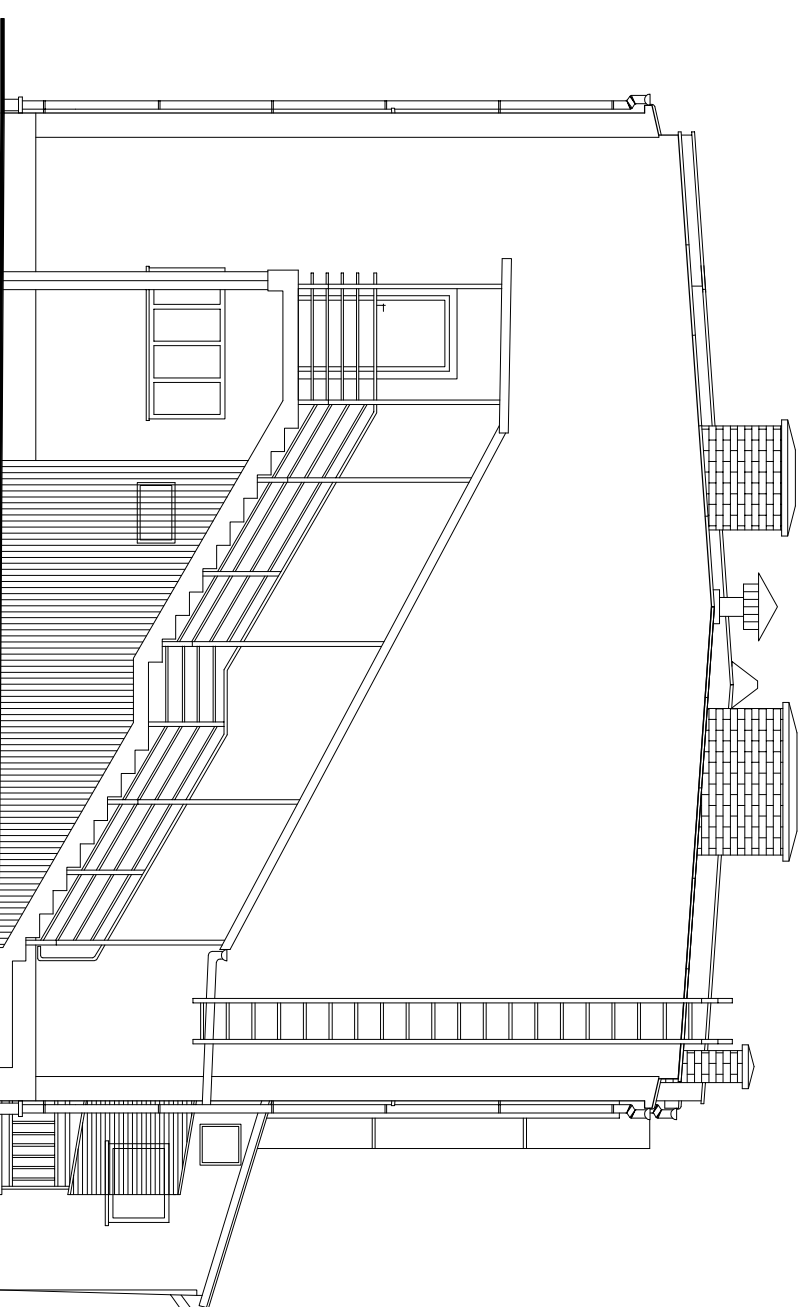

**ELEWACJA TYLNA
PÓŁNOCNA**

Skala 1:100



ENERGO SYSTEM
RYBNIK

44-200 Rybnik, ul. Jankowicka 23/25
tel. 32/ 755-94-72, fax. 32/ 423-86-60
www.energosystemrybnik.pl, biuro@energosystemrybnik.pl

TYTUŁ RYSUNKU:

Elewacja frontowa i tylna

TYTUŁ OPRACOWANIA:

INWENTARYZACJA BUDOWLANA

NAZWA I ADRES OBIEKTU:

Wiejski Ośrodek Kultury w Gólkowicach, ul. 1-go Maja 101

INWESTOR:

Urząd Gminy Godów, 44-340 Godów, ul. 1 Maja 53

FUNKCJA

IMIĘ I NAZWISKO

NR UPR.

PODPIS

DATA: 01.2010 r.

WYKONAŁ

tech. Aleksander Kula

SKALA: 1:100

WYKONAŁ

mgr inż. arch. Joanna Korbel

776/01

NR RYS.: 10

SPRAWDZIŁ

NR RYS.: 10