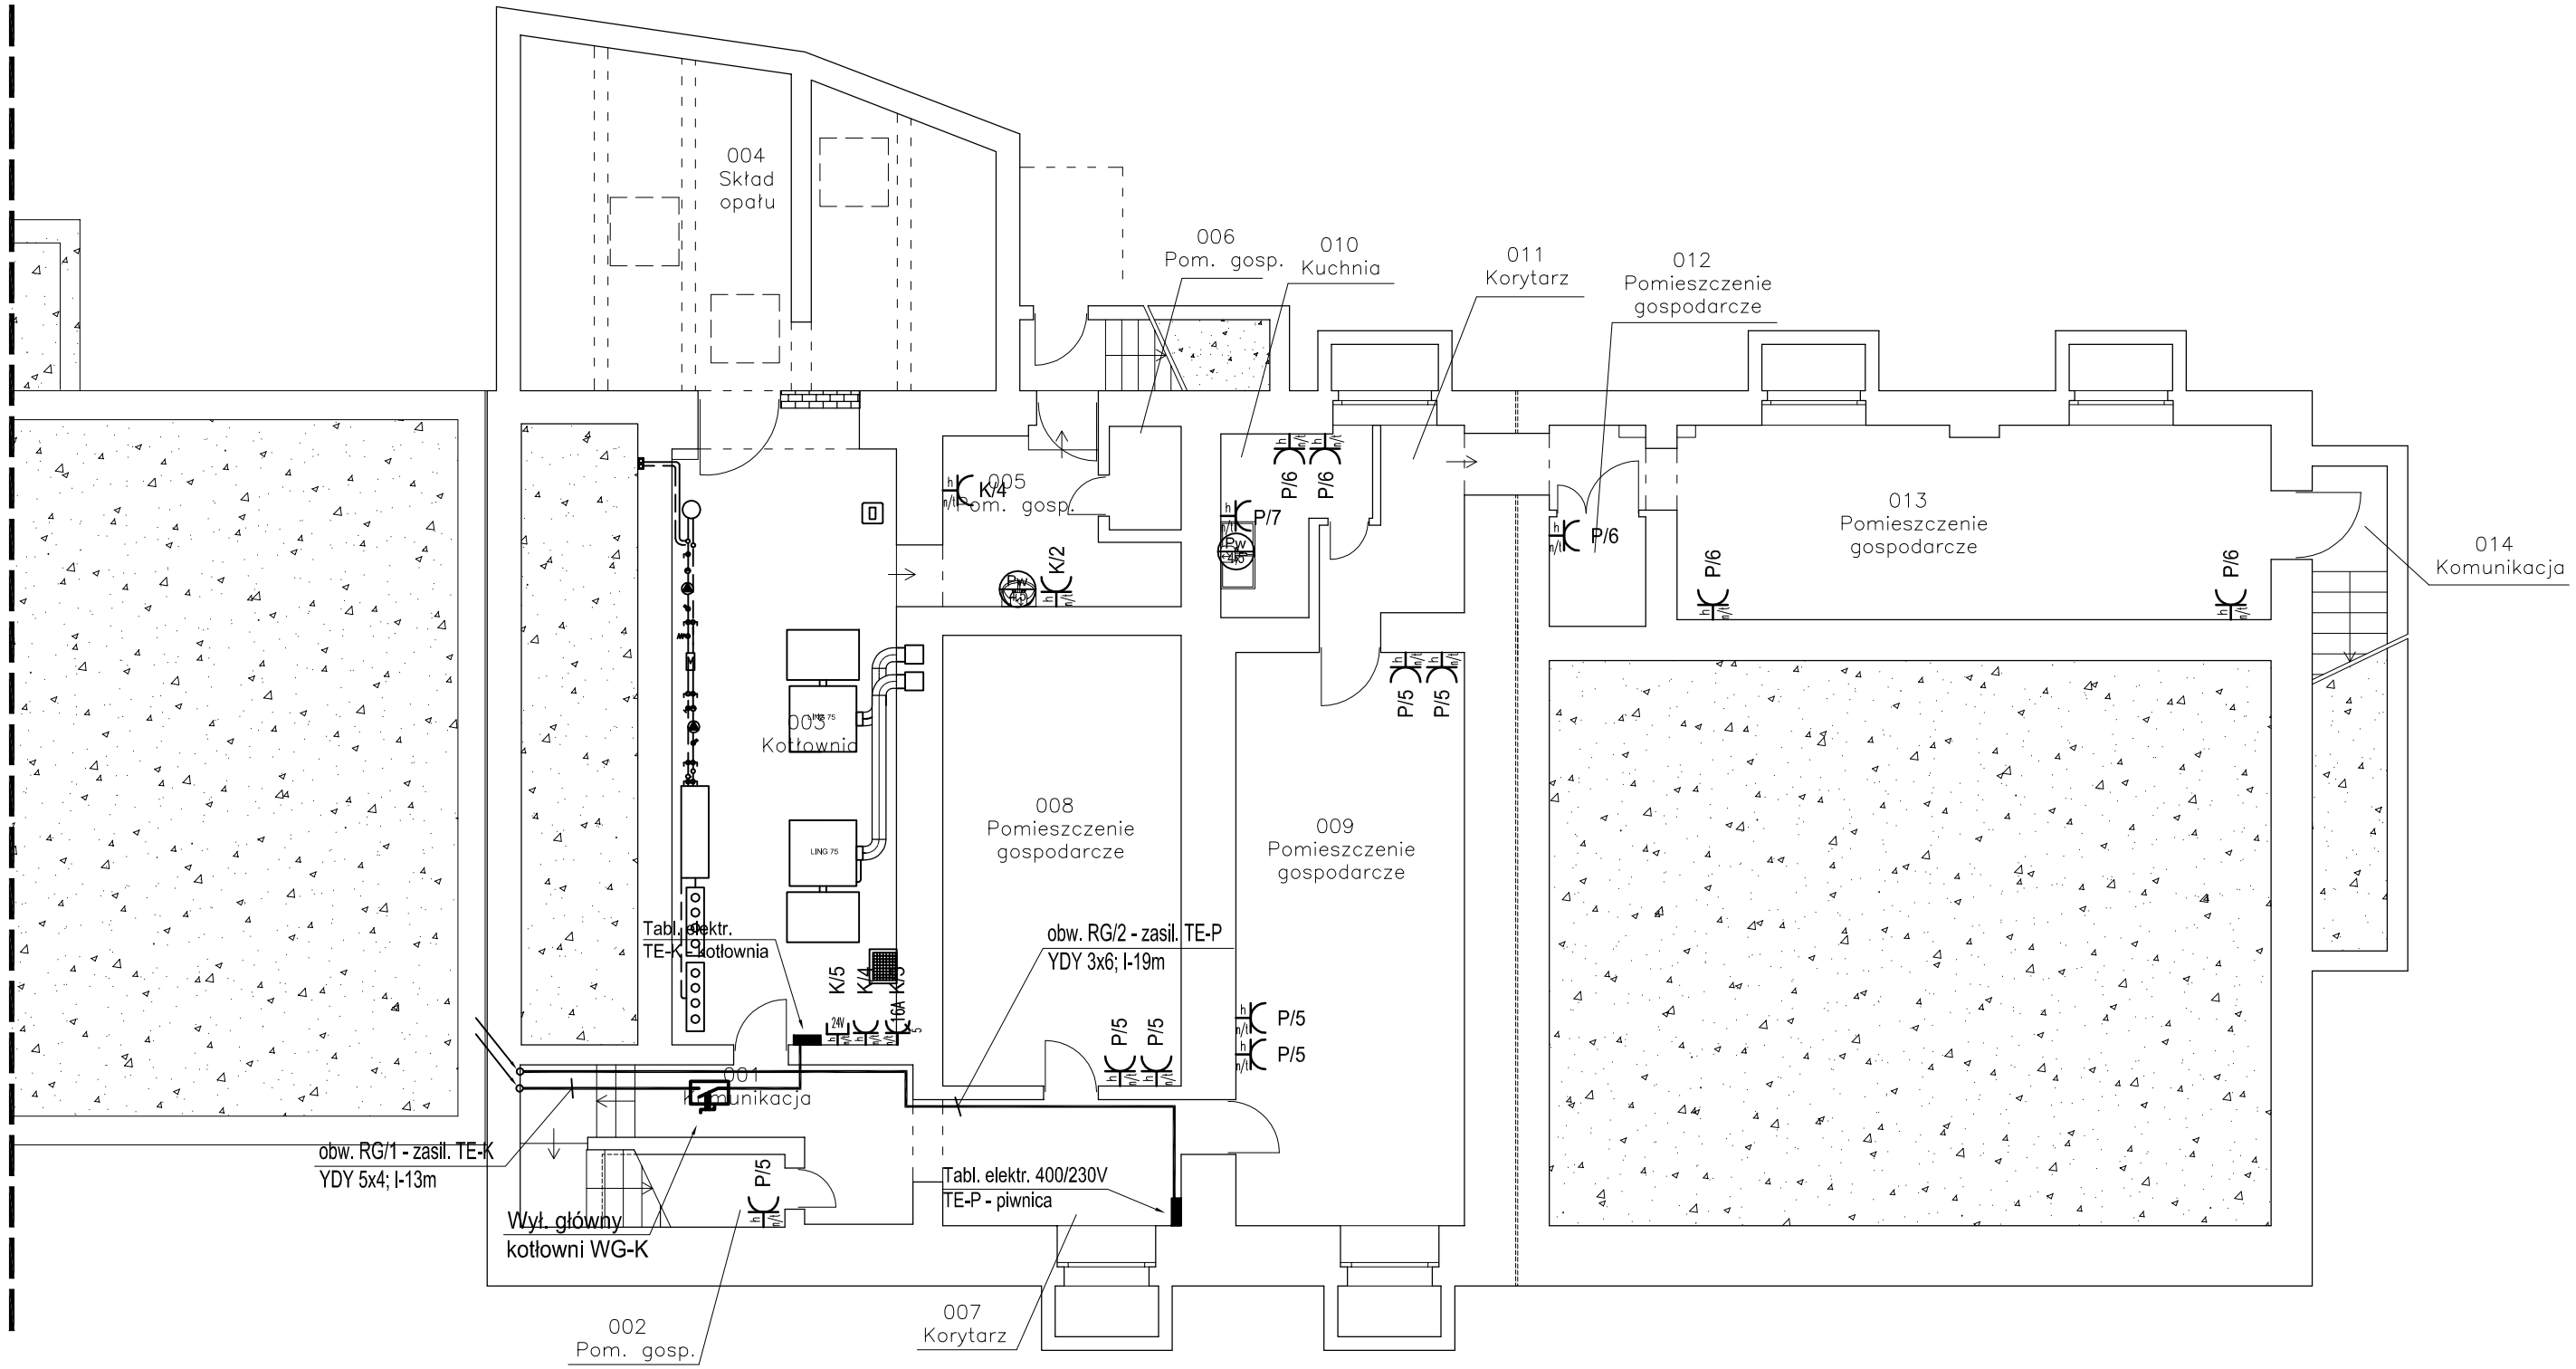

OZNACZENIA:

- Gniazdo wtyczkowe pojedyńcze 2P+Z, n/t, 16A, 250V:AC, bryzgoszczelne IP44
- Gniazdo wtyczkowe 2P, n/t, 10A, 24V:AC, bryzgoszczelna IP44
- Gniazdo wtyczkowe 5-biegunowe, 3-fazowe, n/t, 16A; 400V:AC
- Łącznik krzywkowy, w obudowie n/t, (1-0) 4-biegunowy styki 25A, łącznik typu 4G25-92-PK
- Przepływowy podgrzewacz wody, 230V:AC, P-4,5 kW

ENERGOSYSTEM RYBNIK
44-200 Rybnik, ul. Jankowicka 23/25
tel. 32/ 755-94-72, fax. 32/ 423-86-60
www.energosystemrybnik.pl, biuro@energosystemrybnik.pl

TYTUŁ RYSUNKU:	**Piwnica - plan instalacji gniazd wtyczkowych i zasilania tablic elektrycznych.**
TYTUŁ OPRACOWANIA:	**PB-W INSTALACJE ELEKTRYCZNE I TELETECHNICZE.**
NAZWA I ADRES OBIEKTU:	**Wiejski Ośrodek Kultury w Gołkowicach, ul. 1-go Maja 101**
INWESTOR:	**Urząd Gminy Godów, 44-340 Godów, ul. 1 Maja 53**

FUNKCJA	IMIĘ I NAZWISKO	NR UPR.	PODPIS	DATA: 12.2009 r.
WYKONAŁ	mgr inż. Błażej Miguła	SLK/2264/POOE/08		SKALA: **1:100**
				NR RYS.: **E-03**