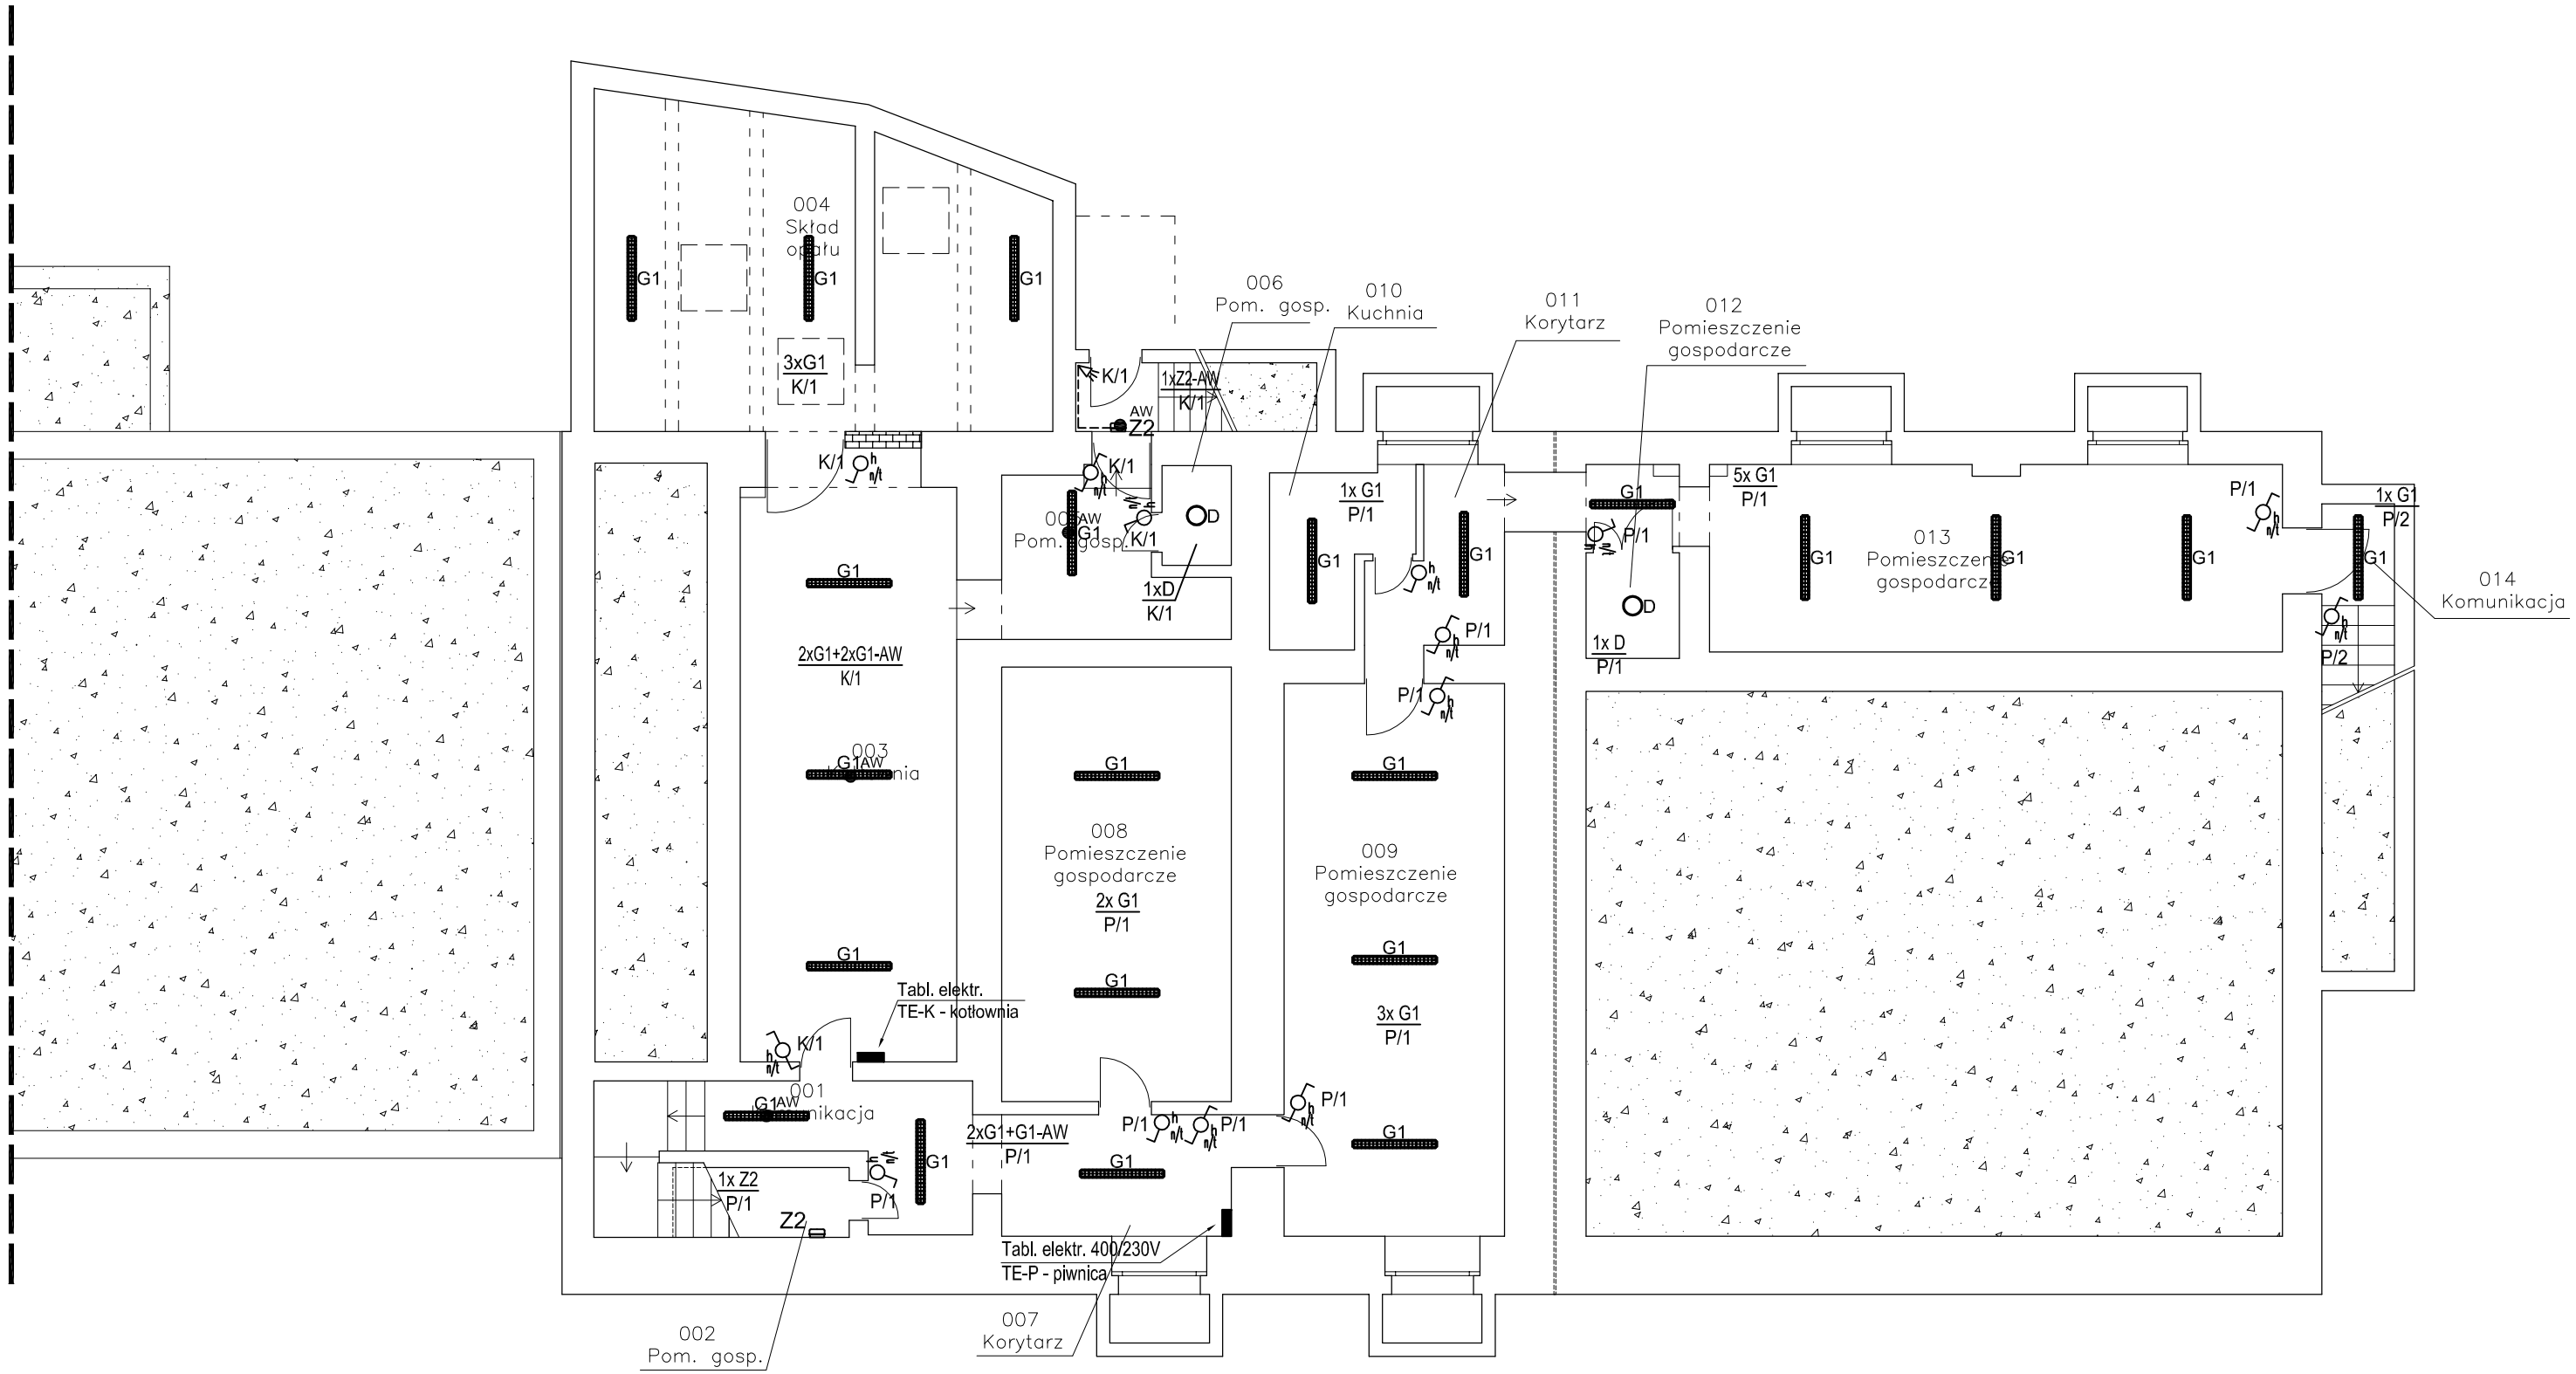

OZNACZENIA:

- D - Plafon nastropowy, obudowa i klosz z tworzywa sztucznego, klosz opałowy, ze św. kompaktową TC-F 36W, typu BSN 36W EVG IP44
- G1 - Oprawa nastropowa do lamp świetlówkowych T8, ze św. 1xT8 36W, typu CO1 136 PC EVG IP65
- G2 - Oprawa nastropowa do lamp świetlówkowych T8, ze św. 2xT8 36W, typu CO1 236 PC EVG IP65
- G3 - Oprawa nastropowa do lamp świetlówkowych T8, ze św. 2xT8 58W, typu CO1 258 PC EVG IP65
- Z1 - Oprawa zewnętrzna, szczelna typu ES-7363908G IP65
- Z2 - Oprawa szczelna, naścienna lub nastropowa, św. kompaktowa 1x TC-D 18W, kolor czarny, oprawa typu PF-18.2 BL IP54
- AW - Moduł awaryjny do opraw oświetleniowych, czas autonomi 1h, z autotestem, typu 1H ATI

- Łącznik klawiszowy 1bieg.-uniwersalny- 16A:250V p/t, mechanizm + klawisze + ramka
- Łącznik klawiszowy świecznikowy 16A:250V p/t, - mechanizm + klawisze + ramka
- Łącznik klawiszowy 1bieg.-uniwersalny- 16A:250V p/t, szczelny IP44, mechanizm + klawisze + ramka
- Łącznik klawiszowy świecznikowy 16A:250V p/t, szczelny IP44 - mechanizm + klawisze + ramka
- Łącznik klawiszowy zwierny w wersji „światło" 16A:250V p/t podświetlany- Mechanizm + klawisz + ramka
- Czujnik zmierzchowy, zewnętrzny IP55, n/t
- Czujnik ruchu, zewnętrzny IP55, n/t

ENERGOSYSTEM RYBNIK
44-200 Rybnik, ul. Jankowicka 23/25
tel. 32/ 755-94-72, fax. 32/ 423-86-60
www.energosystemrybnik.pl, biuro@energosystemrybnik.pl

TYTUŁ RYSUNKU:	**Piwnica - plan instalacji oświetlenia ogólnego i awaryjnego.**			
TYTUŁ OPRACOWANIA:	**PB-W INSTALACJE ELEKTRYCZNE I TELETECHNICZE.**			
NAZWA I ADRES OBIEKTU:	**Wiejski Ośrodek Kultury w Gołkowicach, ul. 1-go Maja 101**			
INWESTOR:	**Urząd Gminy Godów, 44-340 Godów, ul. 1 Maja 53**			
FUNKCJA	IMIĘ I NAZWISKO	NR UPR.	PODPIS	DATA: 12.2009 r.
WYKONAŁ	mgr inż. Błażej Miguła	SLK/2264/POOE/08		SKALA: **1:100**
				NR RYS.: **E-06**