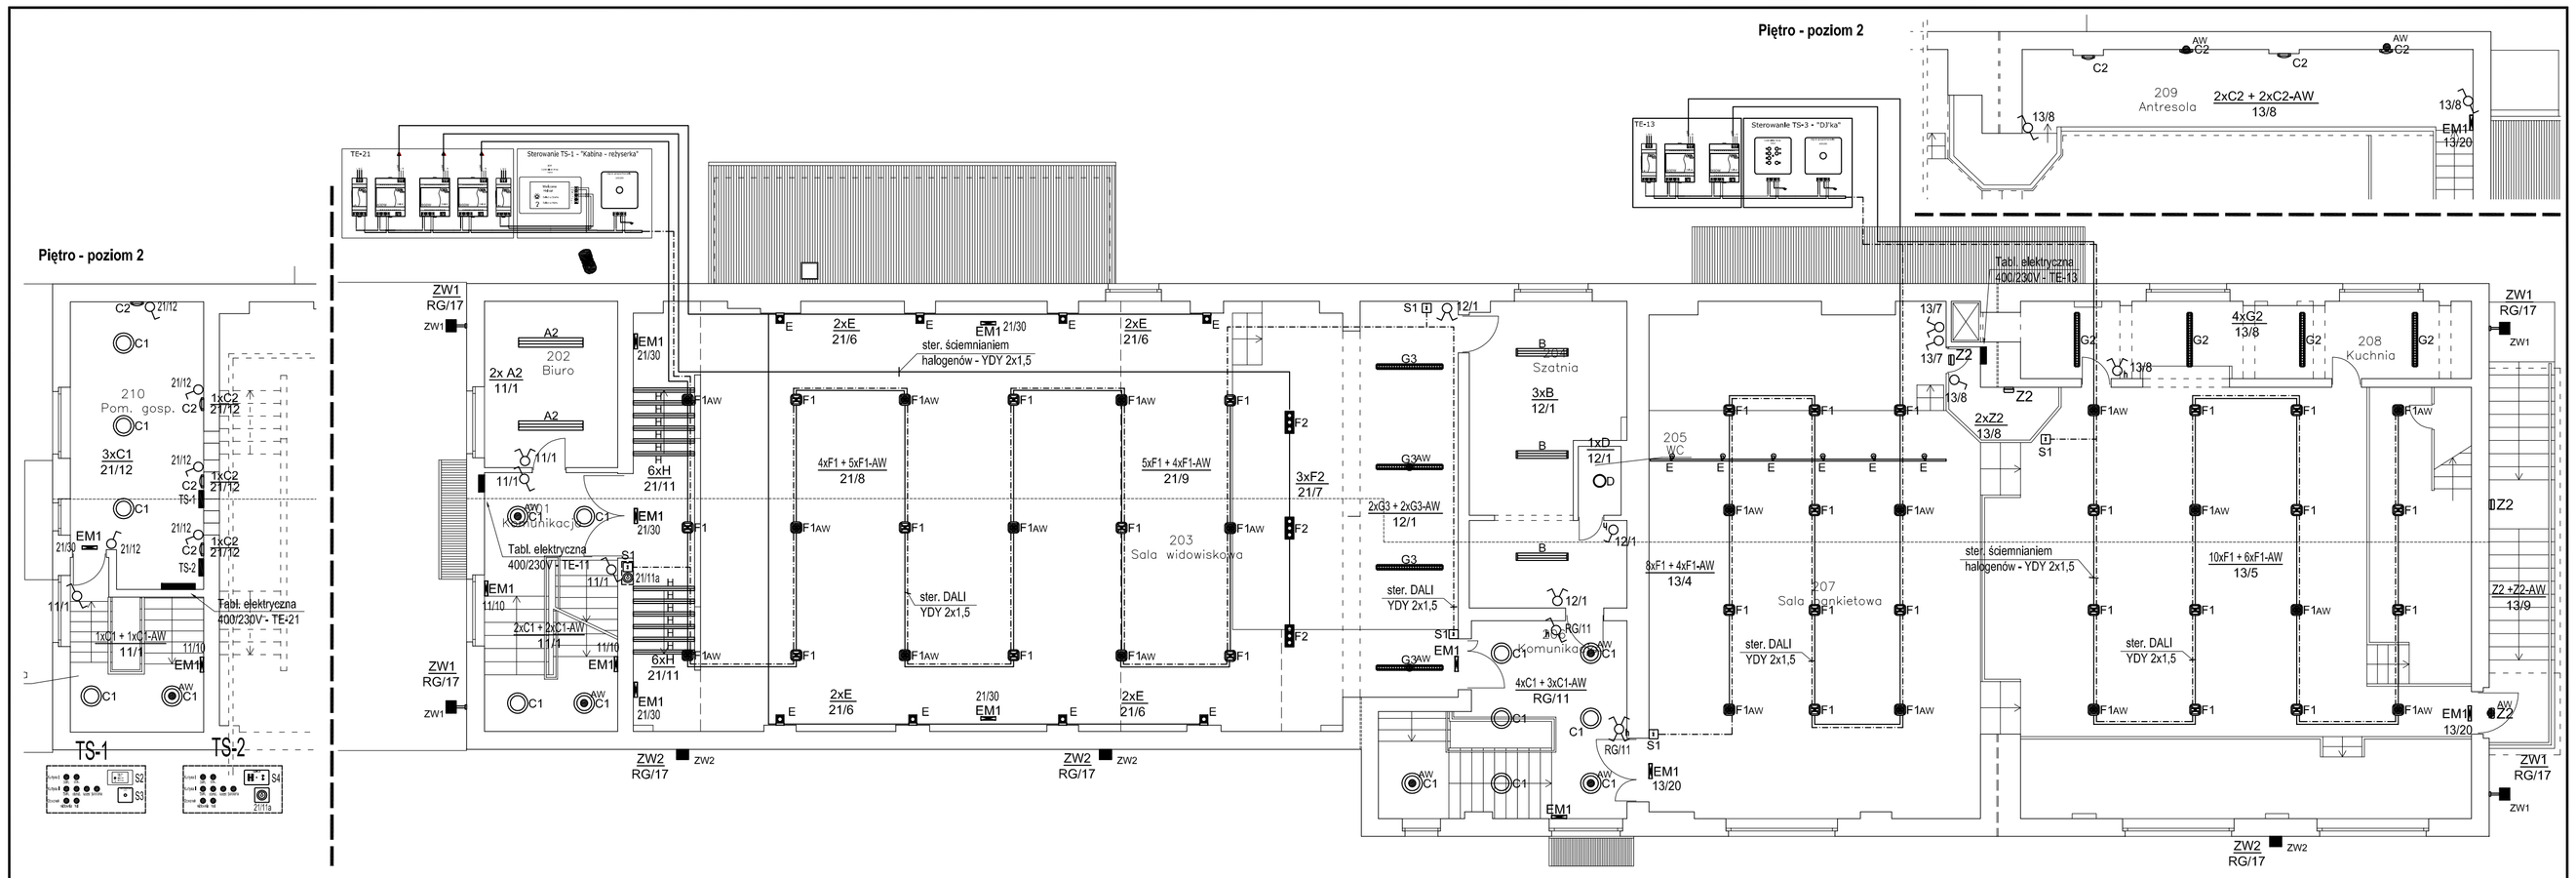

OZNACZENIA:

- A1 - Oprawa nastropowa do lamp świetlówkowych T8, ze św. 2xT8 36W, typu SRN236 PA EVG
- A2 - Oprawa nastropowa do lamp świetlówkowych T8, ze św. 2xT8 58W, typu SRN258 PA EVG
- B - Oprawa nastropowa do lamp świetlówkowych T8, ze św. 2xT8 36W, typu TRIO 236vEVG SOFT IP44
- C1 - Plafon nastropowy, obudowa i klosz z tworzywa sztucznego, klosz opalowy, ze św. kompaktową 2x36W, typu TITANIA 236 EVG
- C2 - Plafon nastropowy, naścienny obudowa i klosz z tworzywa sztucznego, klosz opalowy, ze św. 2x18W, typu TITANIA 218 EV
- D - Plafon nastropowy, obudowa i klosz z tworzywa sztucznego, klosz opalowy, ze św. kompaktową TC-F 36W, typu BSN 36W EVG IP44
- E - Oprawa naścienna, halogenowa, z halogenem 50W, do ściemniania, z systemem DALI typu ATELIER ALU 1xQR50w DIM
- F1 - Oprawa dostropowa, ze św. kompaktową 2x26W i halogenem, do ściemniania, z systemem DALI typu DQ226.TH EVG DIM
- F2 - Oprawa dostropowa, z trzema halogenami 100W, do ściemniania, z systemem DALI typu FLEX TOP 3xQR111 DIM
- G1 - Oprawa nastropowa do lamp świetlówkowych T8, ze św. 1xT8 36W, typu CO1 136 PC EVG IP65
- G2 - Oprawa nastropowa do lamp świetlówkowych T8, ze św. 2xT8 36W, typu CO1 236 PC EVG IP65
- G3 - Oprawa nastropowa do lamp świetlówkowych T8, ze św. 2xT8 58W, typu CO1 258 PC EVG IP65
- Z1 - Oprawa zewnętrzna, szczelna typu ES-7363908G IP65
- Z2 - Oprawa szczelna, naścienna lub nastropowa, św. kompaktowa 1x TC-D 18W, kolor czarny, oprawa typu PF-18.2 BL IP54
- Z3 - Oprawa montowanach w stopniach schodów, zewnętrzna, szczelna, typu SBE 2312902 IP64
- ZW2 - Oprawa oświetlenia terenu, szczelna, na wysięgniku, żarówka sodowa, oprawa typu ES-TR 150W HQI + WS (D)
- ZW1 - Oprawa oświetlenia terenu, szczelna, żarówka sodowa, oprawa typu ES-TR 70W HQI (FL)
- EM1 - Oprawa oświetlenia ewakuacyjnego, system MONITOR 1 IP65, jednostronna, natynkowa, ze św. 8W, z piktogramem, praca awaryjna, czas autonomii 1h, z autotestem, oprawa typu OP2-A8TA1N IP65
- AW - Moduł awaryjny do opraw oświetleniowych, czas autonomii 1h, z autotestem, typu 1H ATI
- Łącznik klawiszowy 1bieg.-uniwersalny- 16A;250V p/t, mechanizm + klawisze + ramka
- Łącznik klawiszowy świecznikowy 16A;250V p/t, - mechanizm + klawisze + ramka
- Łącznik klawiszowy 1bieg.-uniwersalny- 16A;250V p/t, szczelny IP44, mechanizm + klawisze + ramka
- Łącznik klawiszowy świecznikowy 16A;250V p/t, szczelny IP44 - mechanizm + klawisze + ramka
- Łącznik klawiszowy zwlerny w wersji „światło" 16A;250V p/t podświetlany- Mechanizm + klawisz + ramka

ENERGOSYSTEM RYBNIK
44-200 Rybnik, ul. Jankowicka 23/25
tel. 32/ 755-94-72, fax. 32/ 423-86-60
www.energosystemrybnik.pl, biuro@energosystemrybnik.pl

TYTUŁ RYSUNKU:	**Piętro - plan instalacji oświetlenia ogólnego i awaryjnego.**			
TYTUŁ OPRACOWANIA:	**PB-W INSTALACJE ELEKTRYCZNE I TELETECHNICZE.**			
NAZWA I ADRES OBIEKTU:	**Wiejski Ośrodek Kultury w Gołkowicach, ul. 1-go Maja 101**			
INWESTOR:	**Urząd Gminy Godów, 44-340 Godów, ul. 1 Maja 53**			
FUNKCJA	IMIĘ I NAZWISKO	NR UPR.	PODPIS	DATA: 12.2009 r.
WYKONAL	mgr Inż. Błażej Migoła	SLK/2264/POOE/08		SKALA: **1:100**
				NR RYS.: **E-08**