


# STEROWNIKI KOTŁÓW LING 75 kW (REGULATOR POGODOWY ESTYMA CONTROL M)

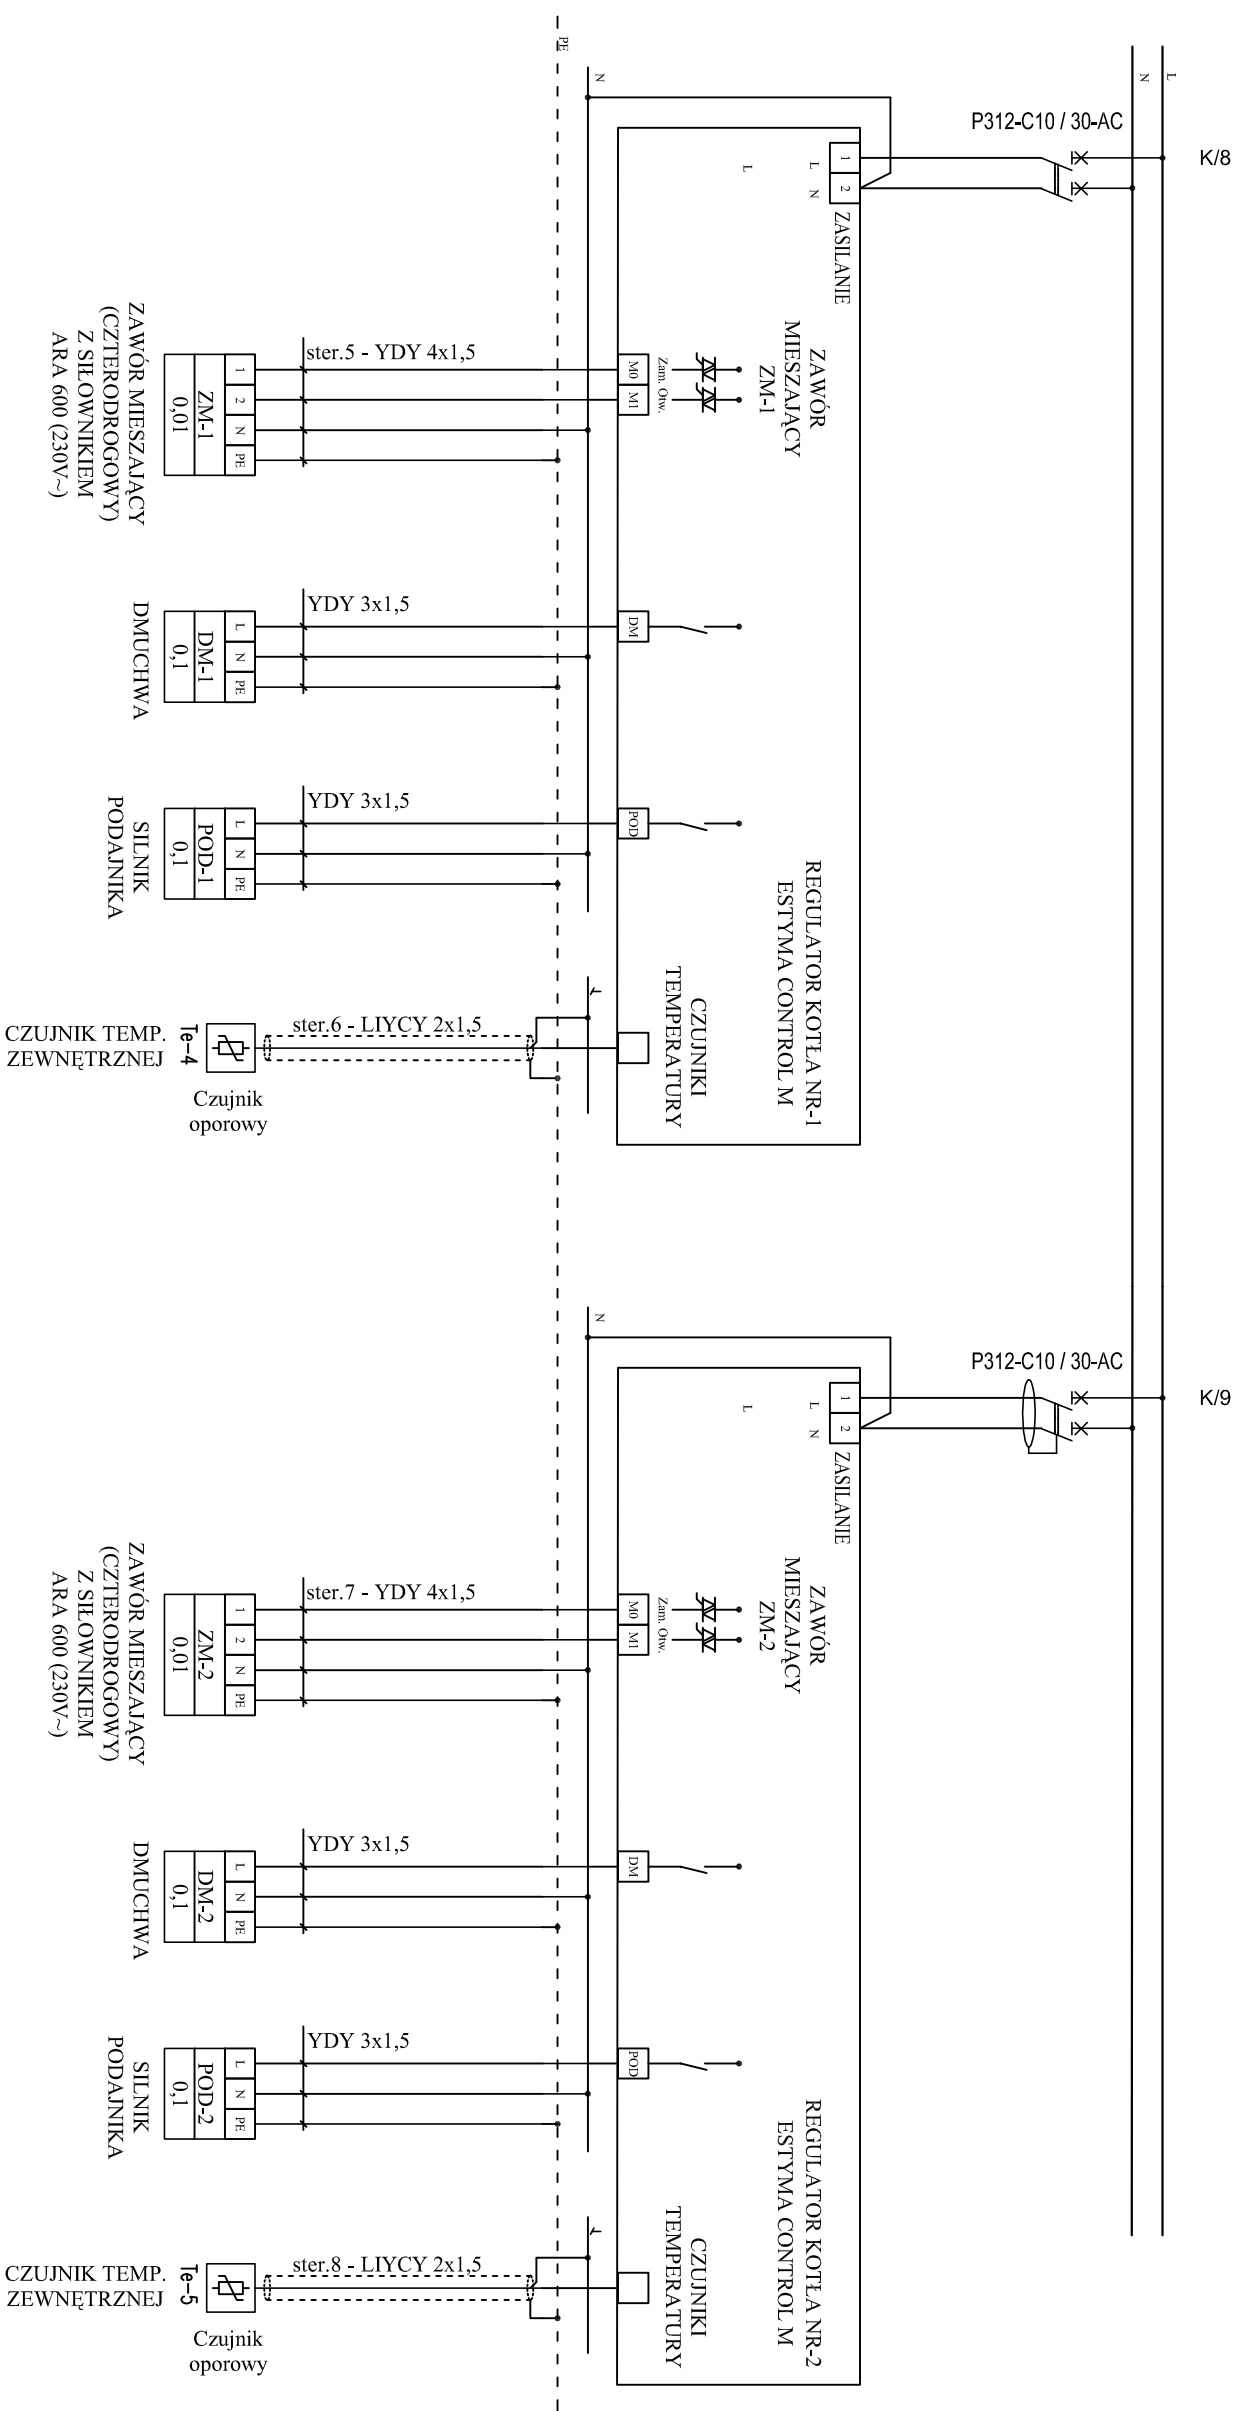

**ENERGOSYSTEM** 44-200 Rybnik, ul. Janowska 23/25  
RYBNIK tel. 32/ 755-94-72, fax. 32/ 423-86-60  
www.energosystemrybnik.pl, biuro@energosystemrybnik.pl

TYTUŁ RYSUNKU: **Schemat ideowy sterowania kotłów LING 75.**

TYTUŁ OPRACOWANIA: **PB-W INSTALACJE ELEKTRYCZNE I TELETECHNICZNE.**

NAZWA I ADRES OBIEKTU: **Więski Ośrodek Kultury w Gólkowicach, ul. 1-go Maja 101**

INWESTOR: **Urząd Gminy Godów, 44-340 Godów, ul. 1 Maja 53**

FUNKCJA: IMIĘ I NAZWISKO NR UPR. PODPIS DATA: 12.2009 r.

WYKONAL: mgr inż. Błażej Miguła SŁK/Z264/PODE08 SKALA: \_\_\_\_\_

NR RYS.: **E-16**