


PIĘTRO

PARTER

PIĘTRO

PARTER

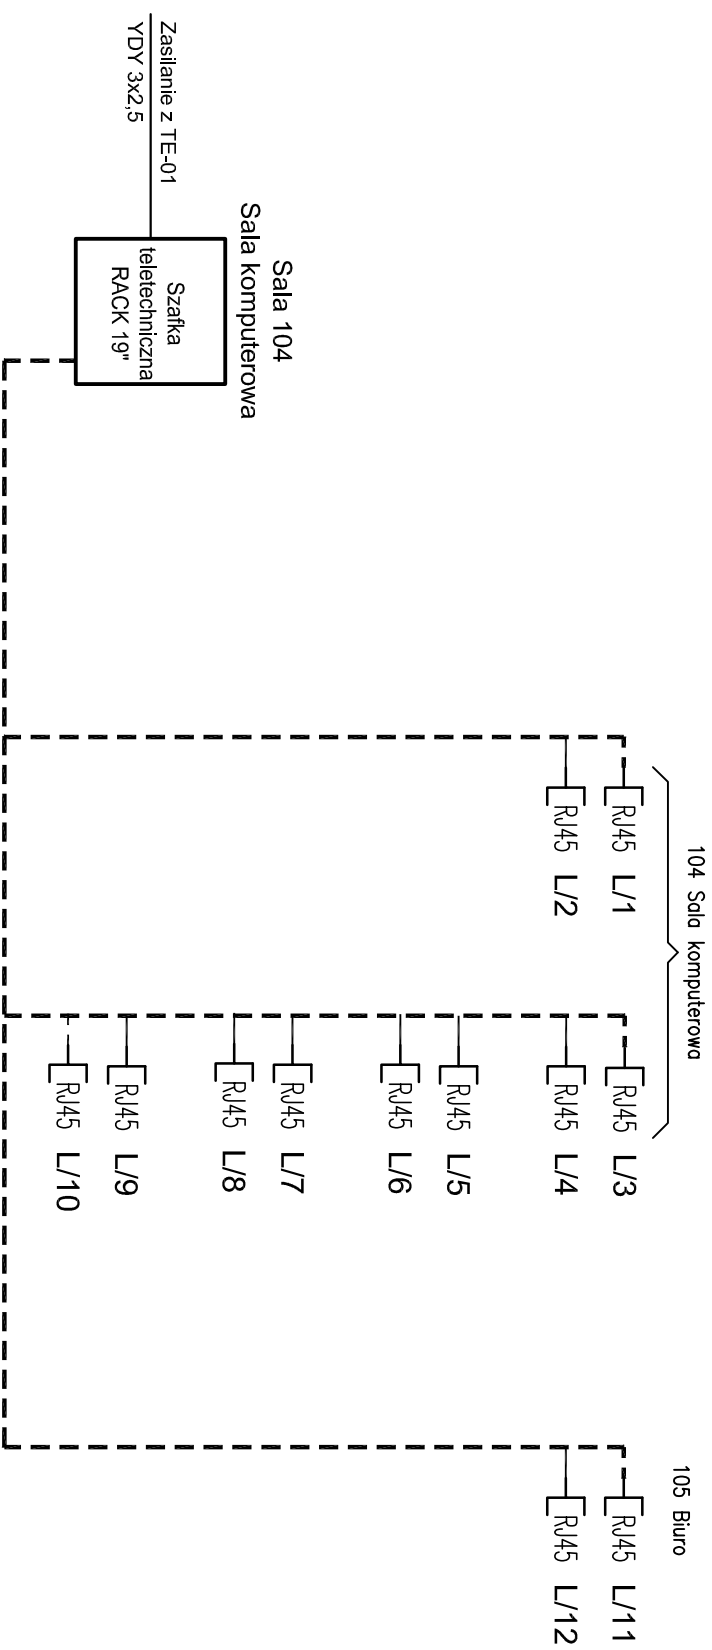

PIWNICA

PIWNICA

Oznaczenia:

- Kabel typu UTP 4x2x0,5 kat. 5
- RJ45 Gniazdo logiczne RJ45, p/t, 8-pinowe, kat. 5e, nieekranowane

ENERGOSYSTEM 44-200 Rybnik, ul. Janowska 23/25
 RYBNIK tel. 32/ 755-94-72, fax. 32/ 423-86-60
 www.energosystemrybnik.pl, biuro@energosystemrybnik.pl

TYTUŁ RYSUNKU: **Schemat ideowy instalacji teletechnicznej.**

TYTUŁ OPRACOWANIA: **PB-W INSTALACJE ELEKTRYCZNE I TELETECHNICZNE.**

NAZWA I ADRES OBIEKTU: **Wiejski Ośrodek Kultury w Gólkowicach, ul. 1-go Maja 101**

INWESTOR: **Urząd Gminy Godów, 44-340 Godów, ul. 1 Maja 53**

FUNKCJA IMIĘ I NAZWISKO NR UPR. PODPIS DATA: 12.2009 r.

WYKONAL mgr inż. Błażej Miguła SKALA: _____

NR RYS.: **E-26**