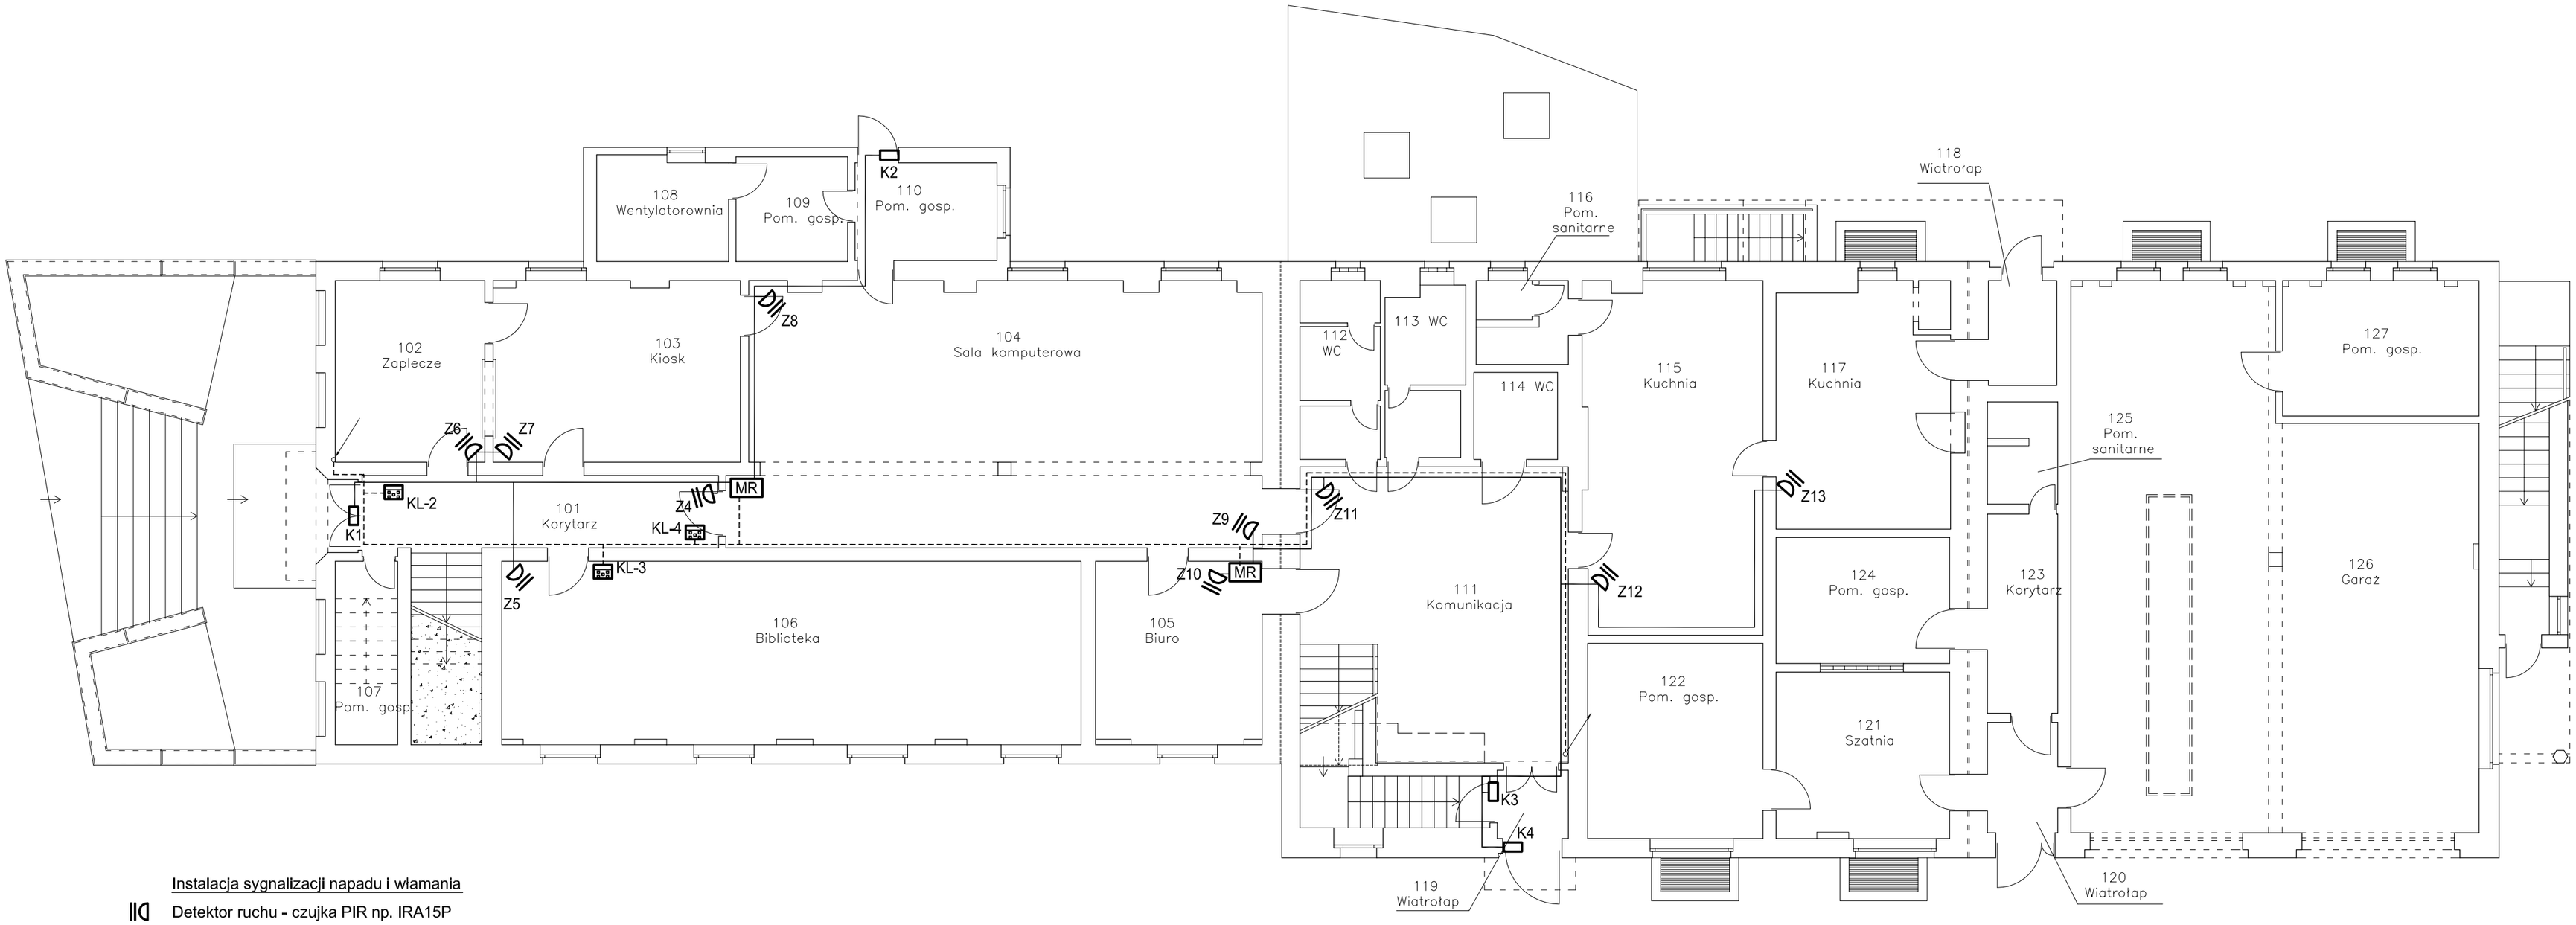

Instalacja sygnalizacji napadu i włamania

- Detektor ruchu - czujka PIR np. IRA15P
- Kontaktron - czujka magnetyczna np. MC01
- Klawiatura LCD typu KP500DV
- Sygnalizator akustyczno-optyczny zawnętrzny np. HP 702LG
- Centrala — Centrala alarmowa MP508MTG (64-wejścia) wielostrefowa
- MR — Moduł rozszerzeń EP508/8Z (8-wejść)

Zasilanie centrali z TE-11 - YDY 3x2,5 p.t

Instalacje wykonać przewodem YTKSYekw 3x2x0,5 (linie dozorowe), i YTKSY5x2x0,5 (magistrale)

Przewody układać p.t. w rurach RG-16mm

Całość podłączyć i zaprogramować zgodnie z DTR

Strefy dozorowe uzgodnić z użytkownikiem

ENERGOSYSTEM RYBNIK
44-200 Rybnik, ul. Jankowicka 23/25
tel. 32/ 755-94-72, fax. 32/ 423-86-60
www.energosystemrybnik.pl, biuro@energosystemrybnik.pl

TYTUŁ RYSUNKU:	**Parter - system sygnalizacji włamania SSW.**			
TYTUŁ OPRACOWANIA:	**PB-W INSTALACJE ELEKTRYCZNE I TELETECHNICZE.**			
NAZWA I ADRES OBIEKTU:	**Wiejski Ośrodek Kultury w Gołkowicach, ul. 1-go Maja 101**			
INWESTOR:	**Urząd Gminy Godów, 44-340 Godów, ul. 1 Maja 53**			
FUNKCJA	IMIĘ I NAZWISKO	NR UPR.	PODPIS	DATA: 12.2009 r.
WYKONAŁ	mgr inż. Błażej Migula	SLK/2264/POOE/08		SKALA: **1:100**
				NR RYS.: **E-27**