




ELEWACJA BOCZNA  
WSCHODNIA

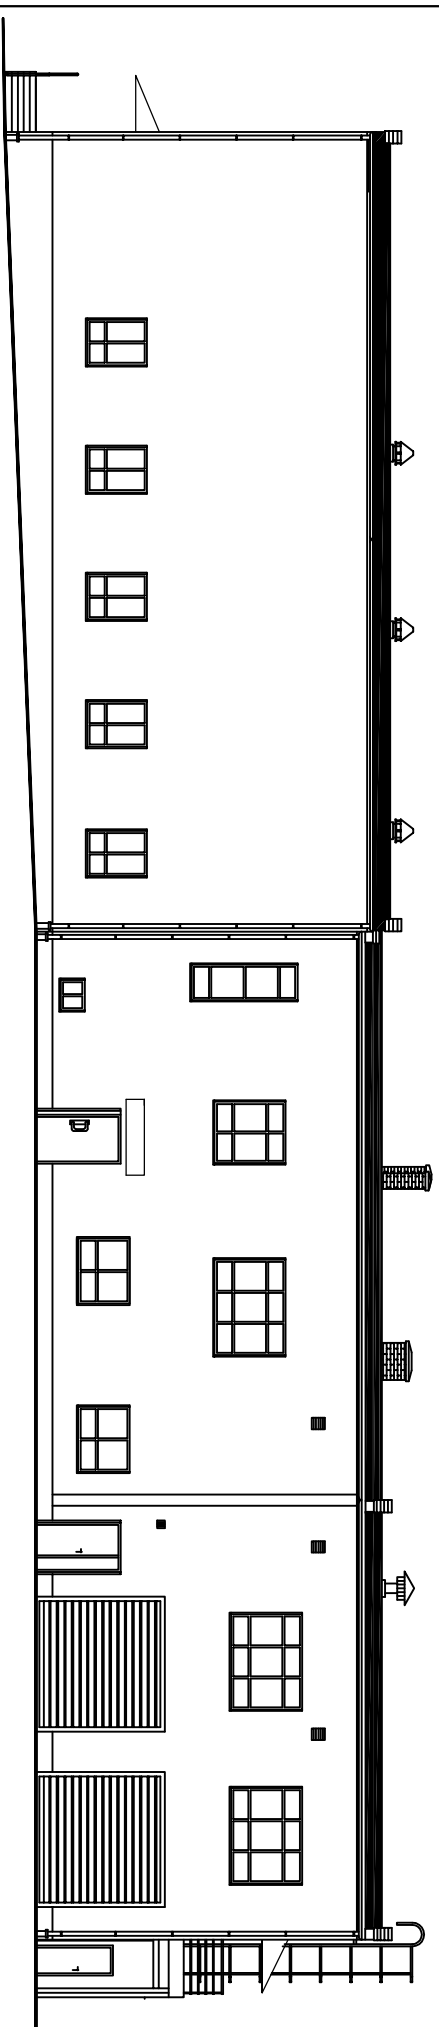


ELEWACJA TYLNA  
POZNOCNA

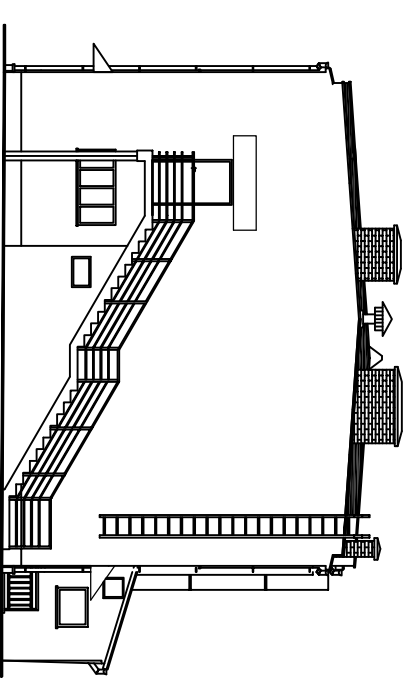


ELEWACJA BOCZNA  
ZACHODNIA

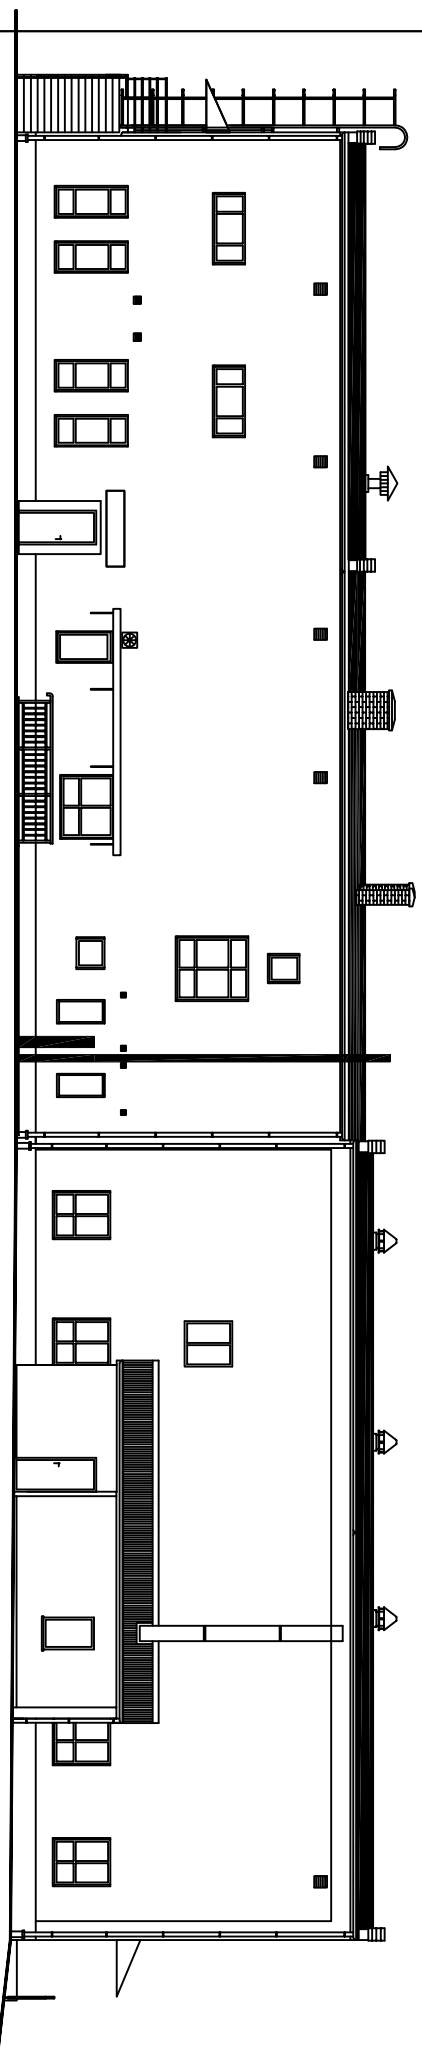

ELEWACJA FRONTOWA  
POZUJNOMA

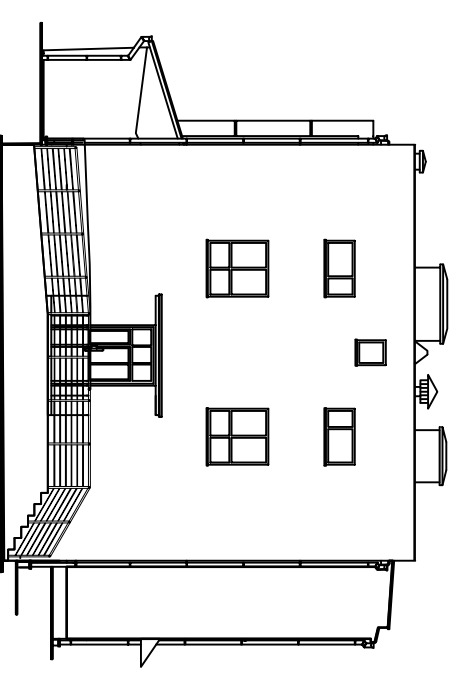

 **ENERGO SYSTEM**  
RYBNIK

44-200 Rybnik, ul. Jankowicka 23/25  
tel. 32/ 755-94-72, fax. 32/ 423-86-60  
www.energosystemrybnik.pl, biuro@energosystemrybnik.pl

TYTUŁ RYSUNKU:

**Elewacje**

TYTUŁ OPRAWOWANIA: **Projekt dostosowania budynku do aktualnie obowiązujących przepisów przeciwpożarowych**

NAZWA I ADRES OBIEKTU: **Więski Ośrodek Kultury w Gólkowicach, ul. 1-go Maja 101**

INWESTOR: **Urząd Gminy Godów, 44-340 Godów, ul. 1 Maja 53**

FUNKCJA: IMIĘ I NAZWISKO NR UPR. PODPIS DATA: 08.2010 r.

OPRAWOWAŁ: mgr inż. Artur Grześ SKL/BOI/4633/07 SKALA: **1:200**

OPRAWOWAŁ: mgr inż. Łukasz Duda

SPRAWDZIŁ: NR RYS.: **1**