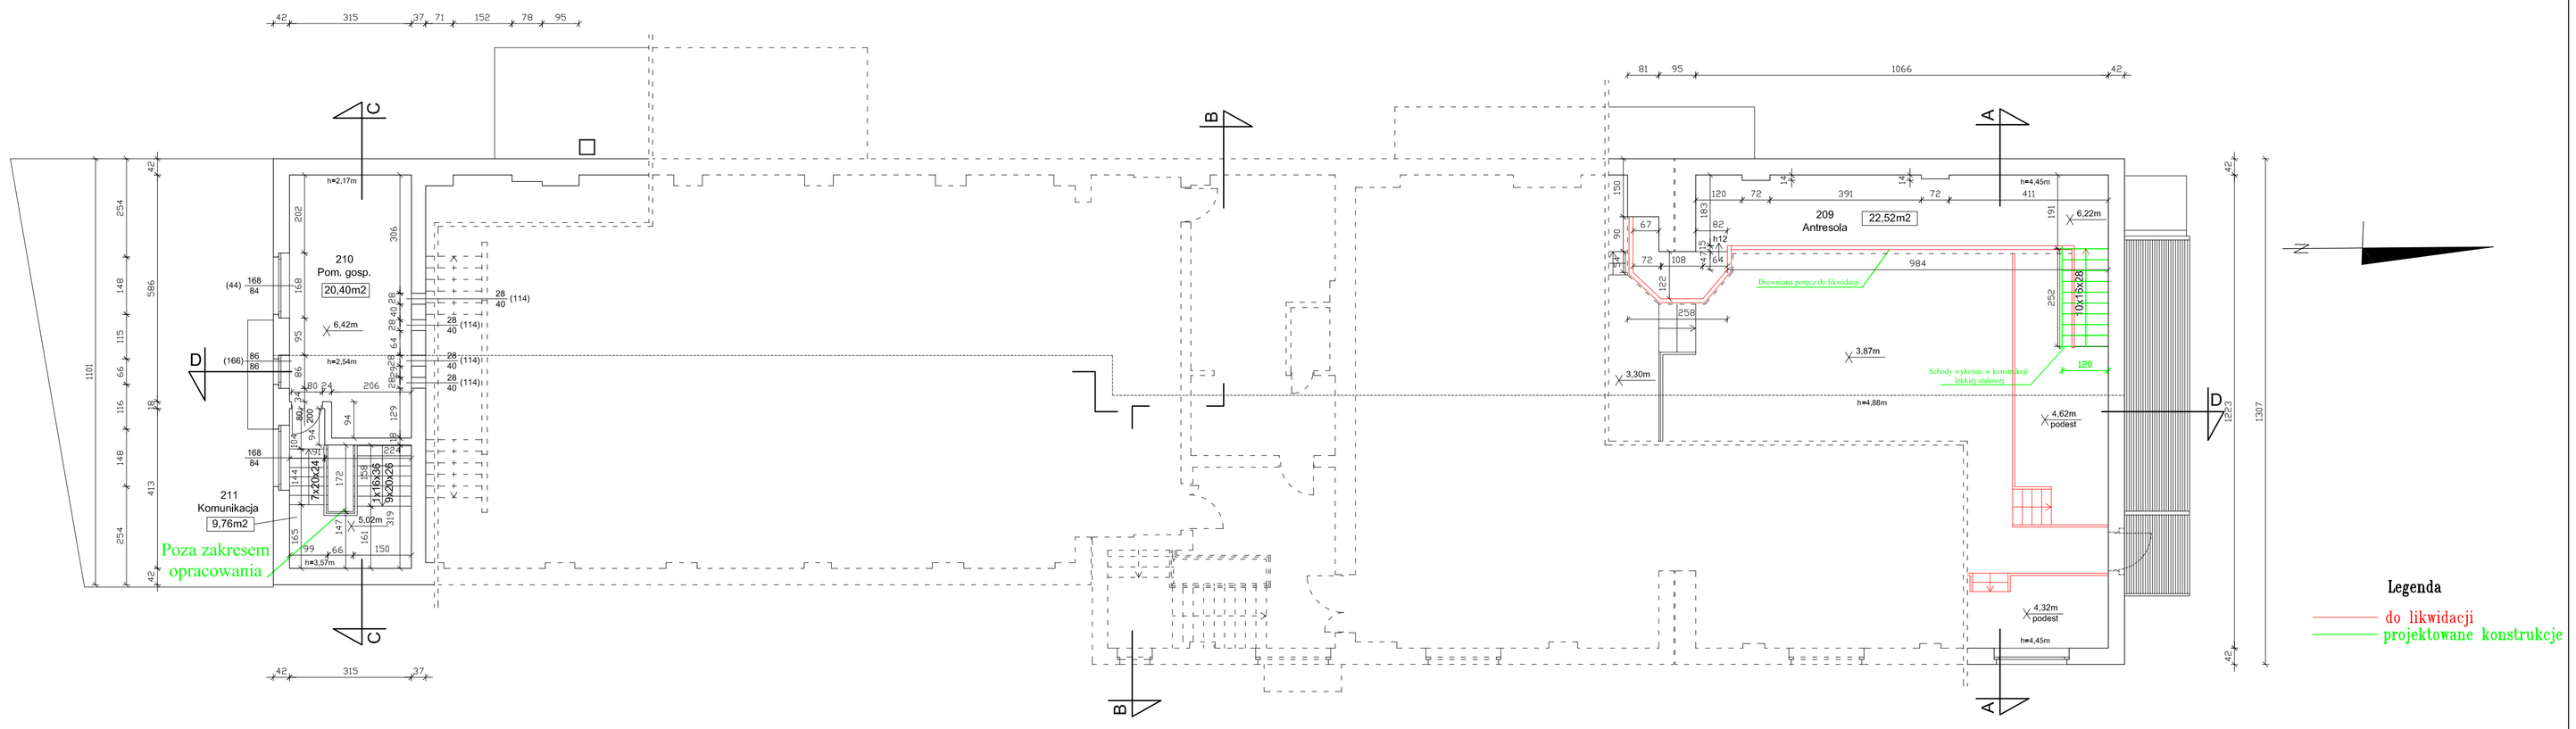

RZUT I PIĘTRA
poziom II

Skala 1:100

ENERGOSYSTEM RYBNIK
44-200 Rybnik, ul. Jankowicka 23/25
tel. 32/ 755-94-72, fax. 32/ 423-86-60
www.energosystemrybnik.pl, biuro@energosystemrybnik.pl

TYTUŁ RYSUNKU:	**RZUT I PIĘTRA - poziom II**			
TYTUŁ OPRACOWANIA:	**Projekt dostosowania budynku do aktualnie obowiązujących przepisów przeciwpożarowych**			
NAZWA I ADRES OBIEKTU:	**Wiejski Ośrodek Kultury w Gołkowicach, ul. 1-go Maja 101**			
INWESTOR:	**Urząd Gminy Godów, 44-340 Godów, ul. 1 Maja 53**			
FUNKCJA	IMIĘ I NAZWISKO	NR UPR.	PODPIS	DATA: 08.2010 r.
WYKONAŁ	mgr inż. Artur Grześ	SLK/BO/4633/07		SKALA: **1:100**
WYKONAŁ	mgr inż. Łukasz Duda			
				NR RYS.: **5**
SPRAWDZIŁ				