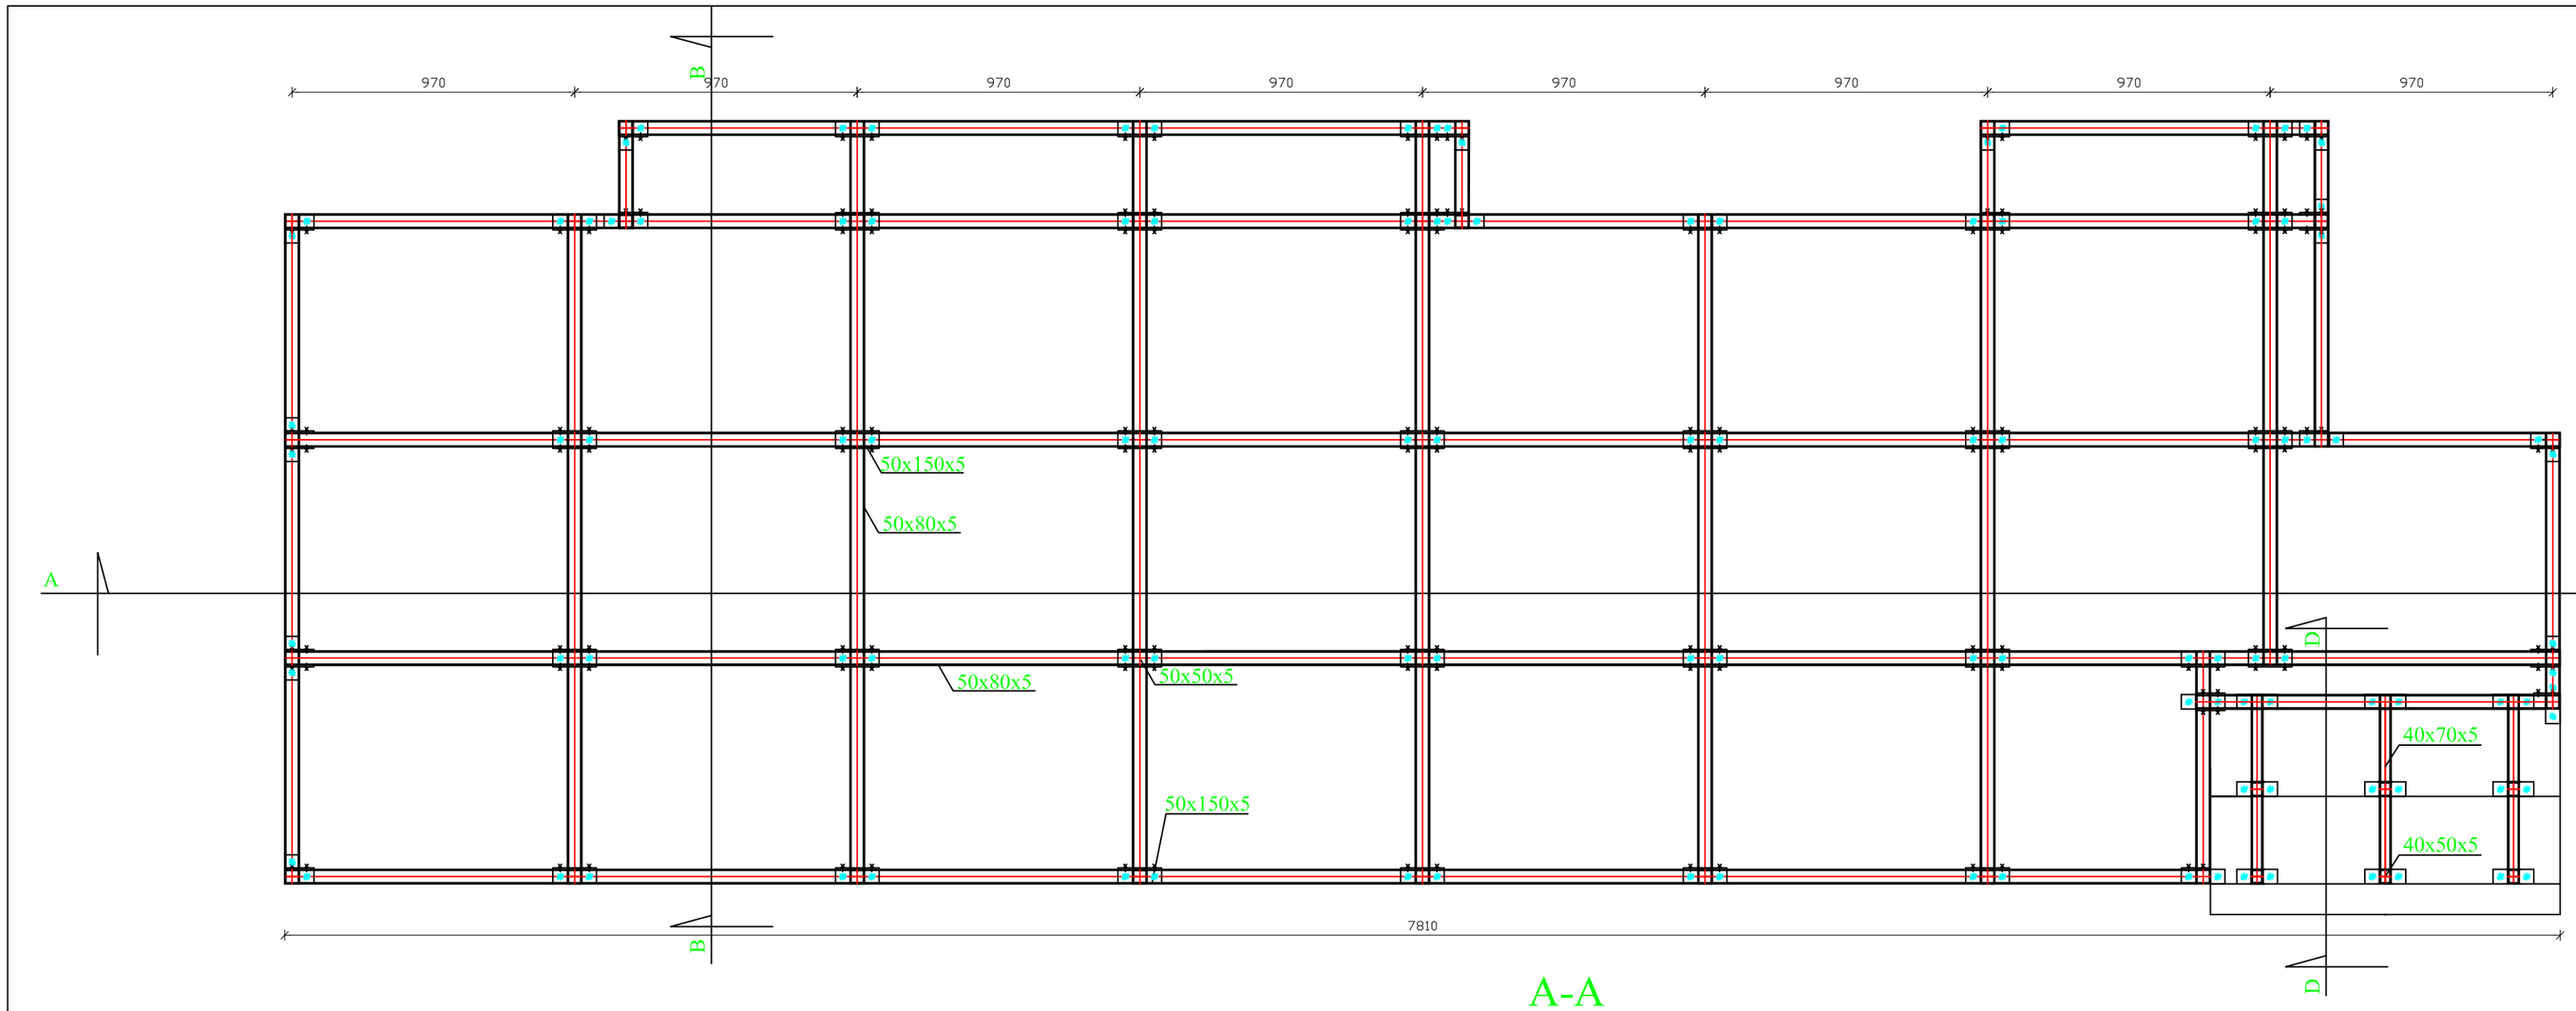

WIDOK Z GÓRY
skala 1:10

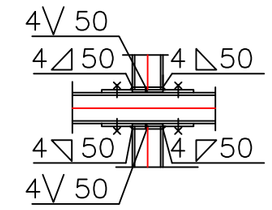

WIDOK Z GÓRY
skala 1:10

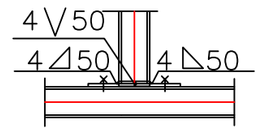

C-C
skala 1:10

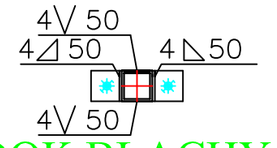

WIDOK BLACHY 1
skala 1:10

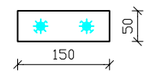

WIDOK BLACHY
skala 1:10

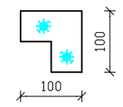

A-A

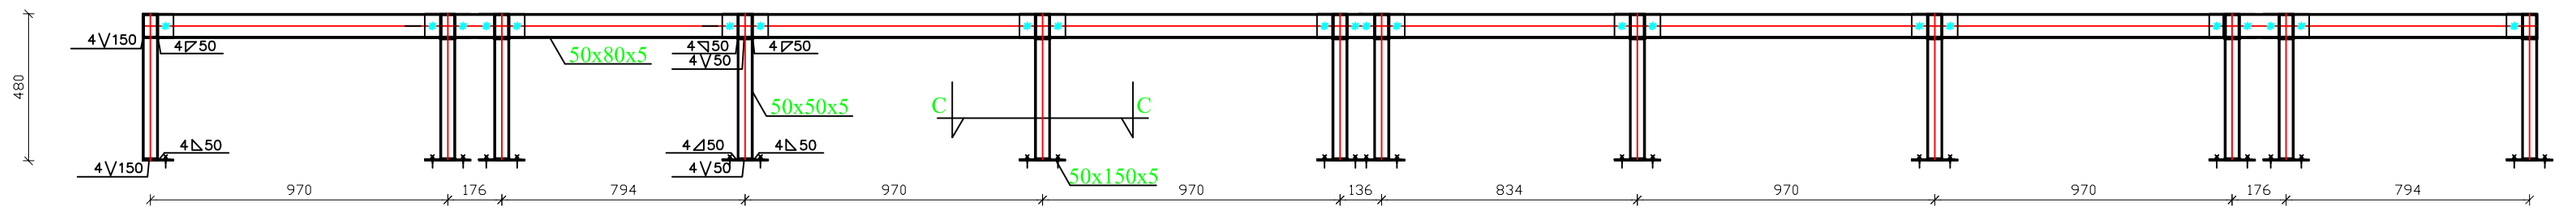

B-B

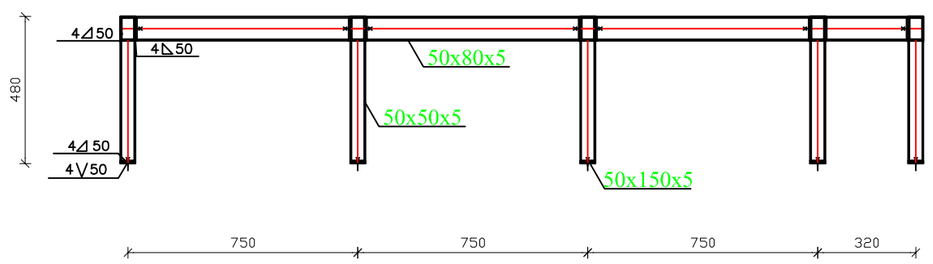

D-D
skala 1:10

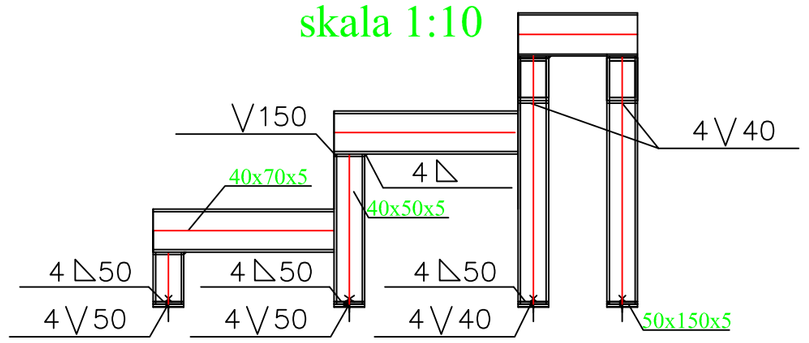

ENERGOSYSTEM RYBNIK

44-200 Rybnik, ul. Jankowicka 23/25
tel. 32/ 755-94-72, fax. 32/ 423-86-60
www.energosystemrybnik.pl, biuro@energosystemrybnik.pl

TYTUŁ RYSUNKU:	**Projekt sceny na sali bankietowej**
TYTUŁ OPRACOWANIA:	**Projekt dostosowania budynku do aktualnie obowiązujących przepisów przeciwpożarowych**
NAZWA I ADRES OBIEKTU:	**Wiejski Ośrodek Kultury w Gołkowicach, ul. 1-go Maja 101**
INWESTOR:	**Urząd Gminy Godów, 44-340 Godów, ul. 1 Maja 53**

FUNKCJA	IMIĘ I NAZWISKO	NR UPR.	PODPIS	DATA: 08.2010 r.
WYKONAŁ	mgr inż. Artur Grześ	SLK/BO/4633/07		SKALA: **1:20**
WYKONAŁ	mgr inż. Łukasz Duda			
				NR RYS.: **11**
SPRAWDZIŁ				