





PRZEKRÓJ

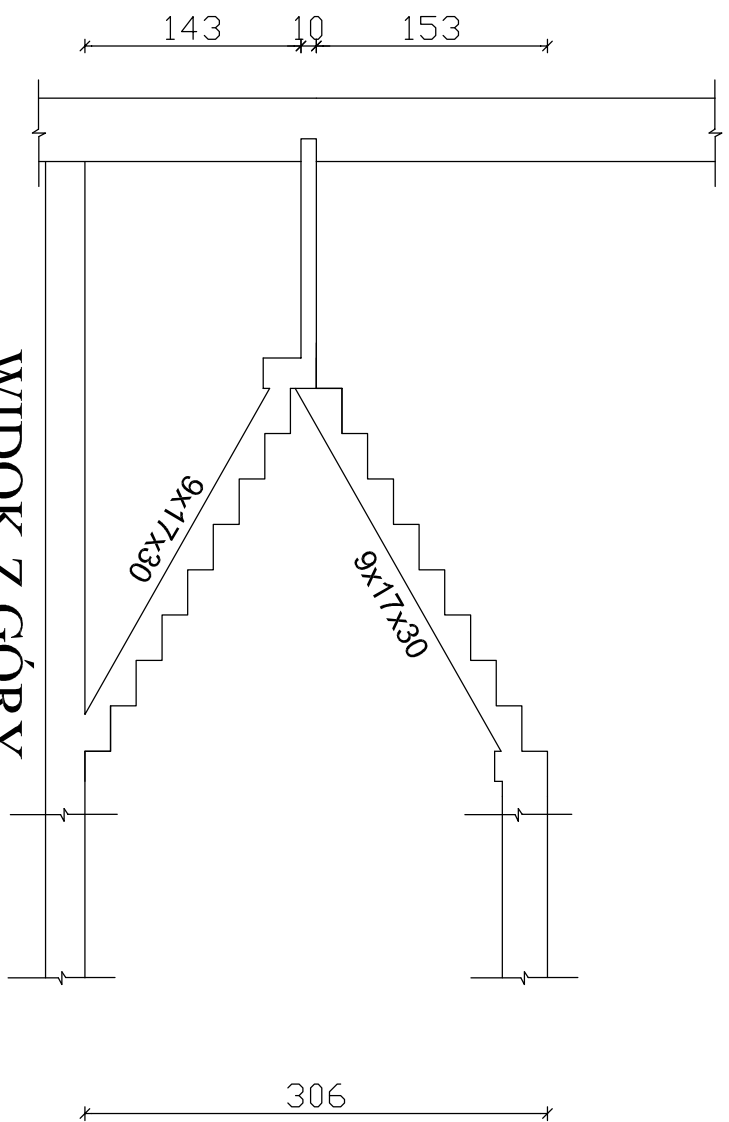

WIDOK Z GÓRY
Skala 1:20

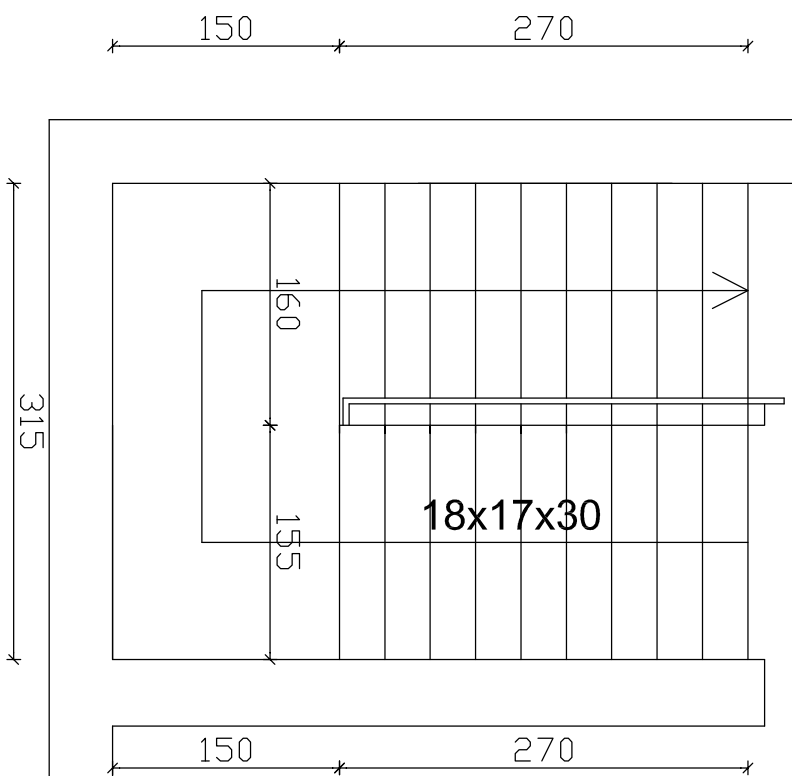

PRZEKRÓJ

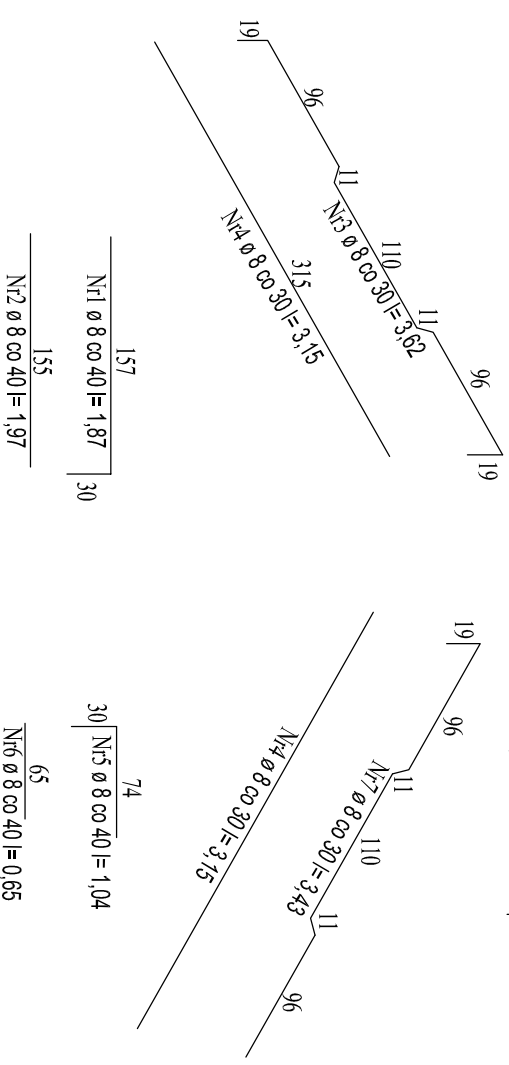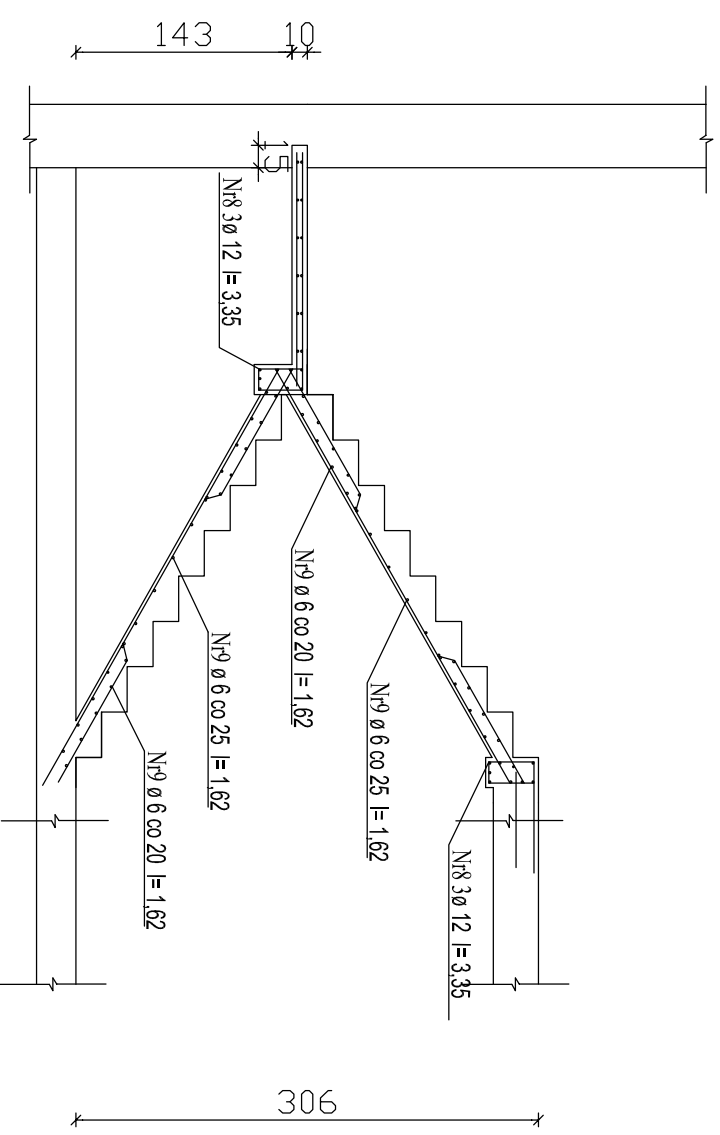

Uwaga
przed rozpoczęciem robót
wszystkie wymiary sprawdzić
na budowie



44-200 Rybnik, ul. Jankowicka 23/25
tel. 32/ 755-94-72, fax. 32/ 423-86-60
www.energosystemrybnik.pl, biuro@energosystemrybnik.pl

TYTUŁ RYSUNKU:

Projekt schodów żelbetowych

TYTUŁ OPRACOWANIA:

Projekt dostosowania budynku do aktualnie obowiązujących przepisów przeciwpożarowych

NAZWA I ADRES OBIEKTU:

Więski Ośrodek Kultury w Gólkowicach, ul. 1-go Maja 101

INWESTOR:

Urząd Gminy Godów, 44-340 Godów, ul. 1 Maja 53

FUNKCJA

IMIĘ I NAZWISKO

NR UPR.

PODPIS

DATA: 08.2010 r.

WYKONAL

mgr inż. Artur Grześ

SLK/BOI/4633/07

SKALA: 1:50

WYKONAL

mgr inż. Łukasz Duda

SPRAWDZIŁ

NR RYS.: 12