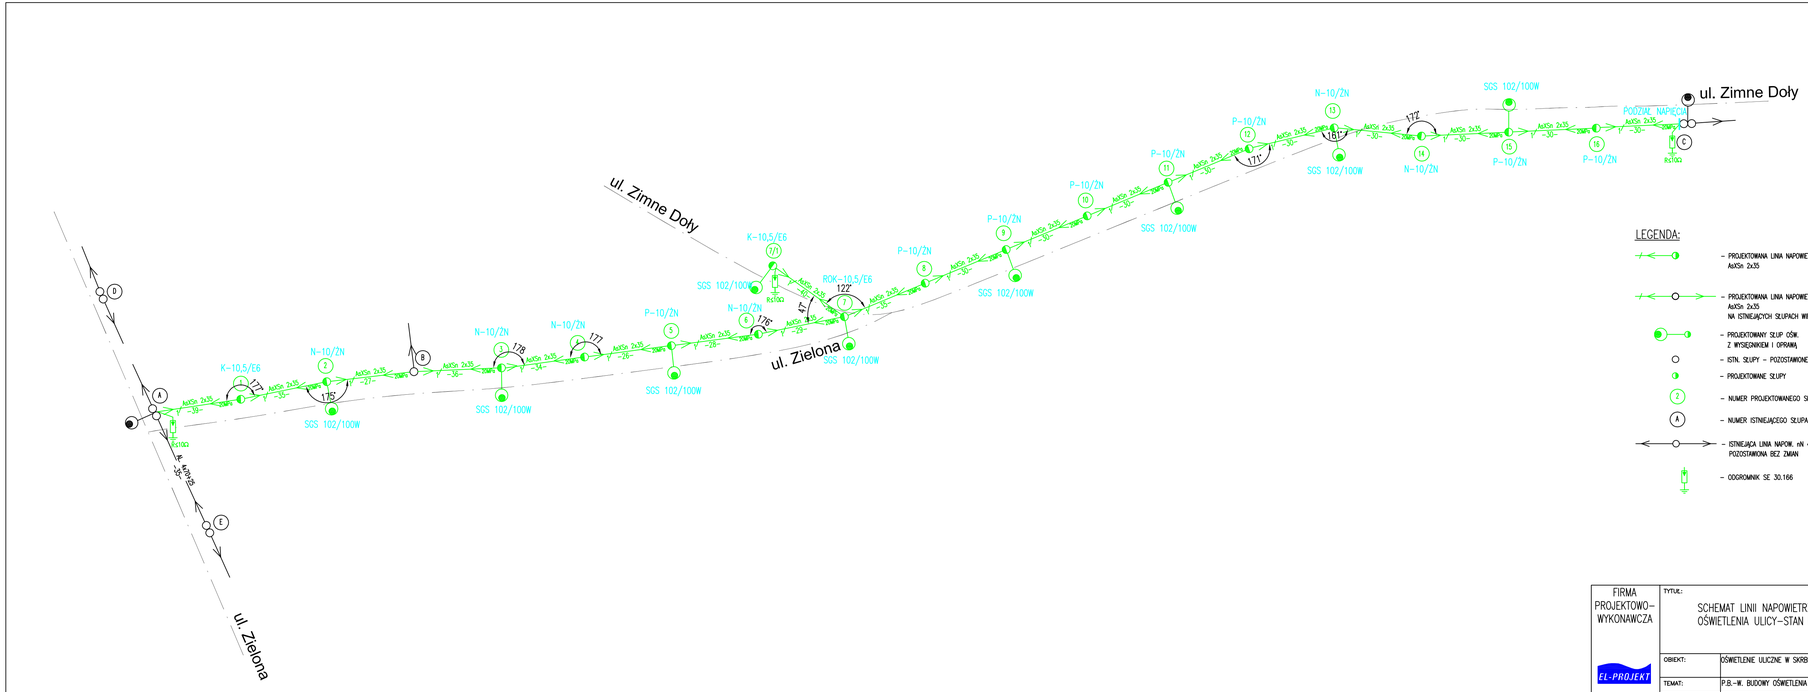

FIRMA PROJEKTOWO–WYKONAWCZA

EL-PROJEKT

ul. Bielska 22
43–430 SKOCZÓW
tel./fax (33) 853–41–20
e–mail: biuro@el–projekt.eu

TYTUŁ:
SCHEMAT LINII NAPOWIETRZNEJ OŚWIETLENIA ULICY–STAN PROJEKTOWANY

OBIEKT:	OŚWIETLENIE ULICZNE W SKRBEŃSKO PRZY UL. ZIMNE DOŁY, ZIELONA		
TEMAT:	P.B.–W. BUDOWY OŚWIETLENIA ULICZNEGO		
PROJEKTOWAŁ:	inż. BARTŁOMIEJ KOZACZKA UPRAW. nr SLA/2507/PWOŚ/09 inż. TOMASZ STRACH mgr inż. TOMASZ WAWRZYCZEK		PODPIS:
SPRAWDZIŁ:	mgr inż. MANFRED HENNING UPRAW. nr 261/90		PODPIS:
DATA: 11.2009	SKALA: –	NR PROJ.: 26/2009	RYS: 3.