

# PLAN ORIENTACYJNY

Sek. : 55-32-(14-b)  
55-32-(14-d)


Sek. : 55-32-(14-b)

Sek. : 50-32-(9-b)  
50-32-(9-d)

szkic połowy: nr 6

szkic połowy nr: 3

szkic połowy nr: 5

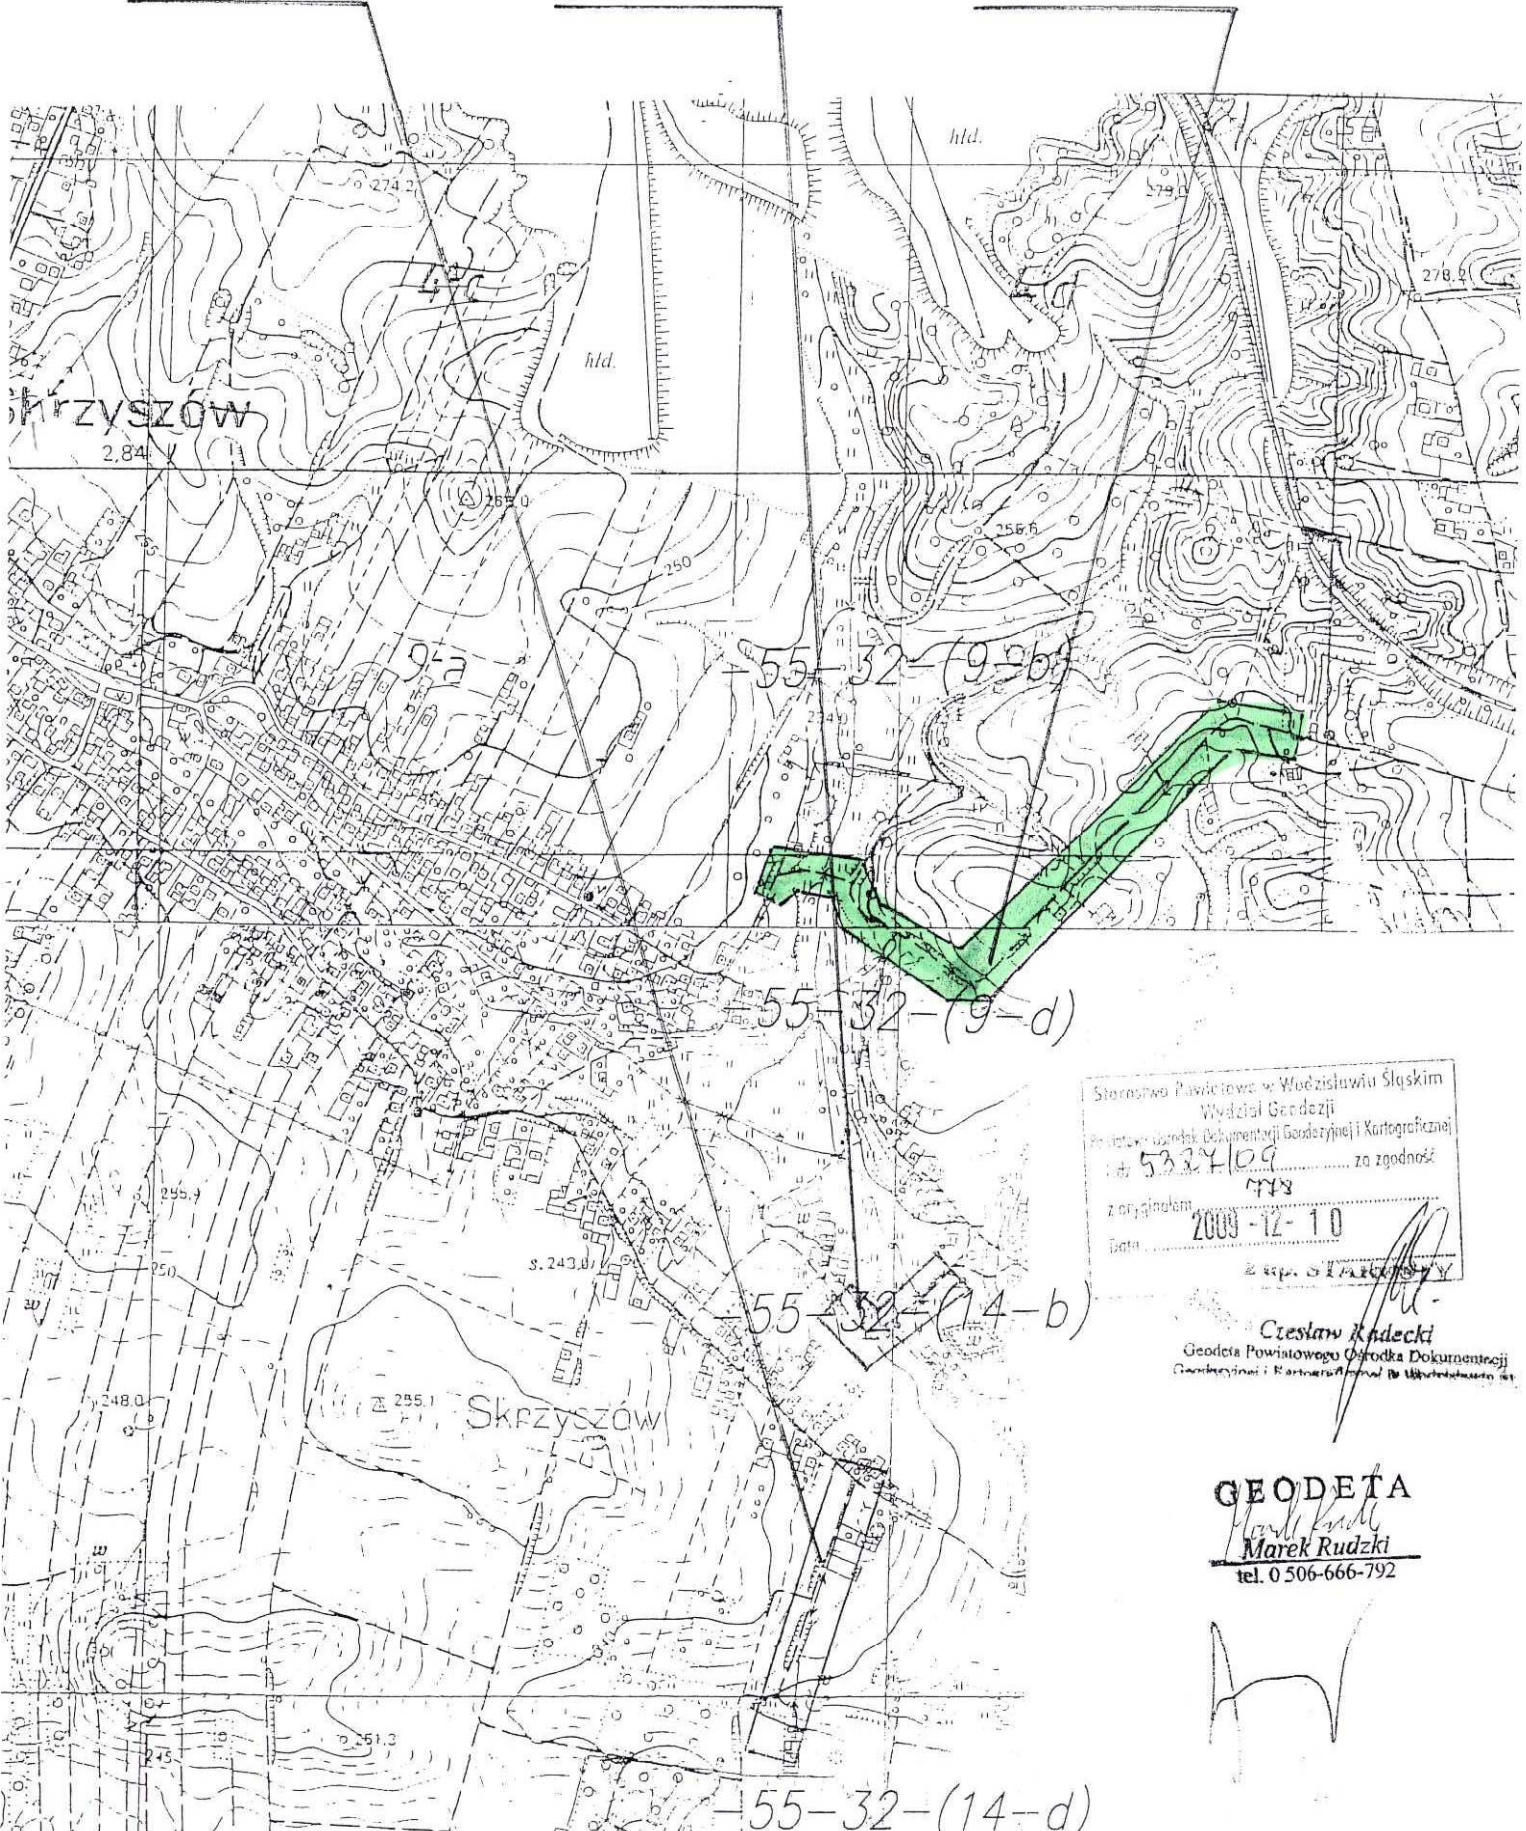

Starostwo Powiatowe w Woźziszewie Śląskim  
Wydział Geodezji  
Pracownia Usług Dokumentacji Geodezyjnej i Kartograficznej  
nr 5334/09 ..... za zgodność  
z oryginałem .....  
data 2009-12-10  
z. inż. M. RUDZKI

Czesław Radecki  
Geodeta Powiatowego Centrum Dokumentacji  
Geodezyjnej i Kartograficznej w Woźziszewie Śląskiej

**GEODETA**  
Marek Rudzki  
tel. 0 506-666-792

55-32-(14-d)