

AKTUALIZACJA MAPY ZASADNICZEJ

1 : 1000

s. 55-32-(23-c); (3-0)

OBIEKT: Powiat: Wodzisławski


Pszczyna, 01-09-2009
Zlec. nr 65/2009
KERG: 778-282/09

Gmina: Godów
Obręb: Krostoszowice
ul. Morcinka
działki nr 1706/32

Mapę wykonał:

układ współrzędnych: SG-R0W
poziom odniesienia: Kronsztadt
treść mapy zgodna z terenem
na miesiąc : IX 2009

Mapa powstała w wyniku wektoryzacji mapy zasadniczej.
Granice działek wnieiono w oparciu o mapę ewidencyjną
Granice nie ustalano w terenie

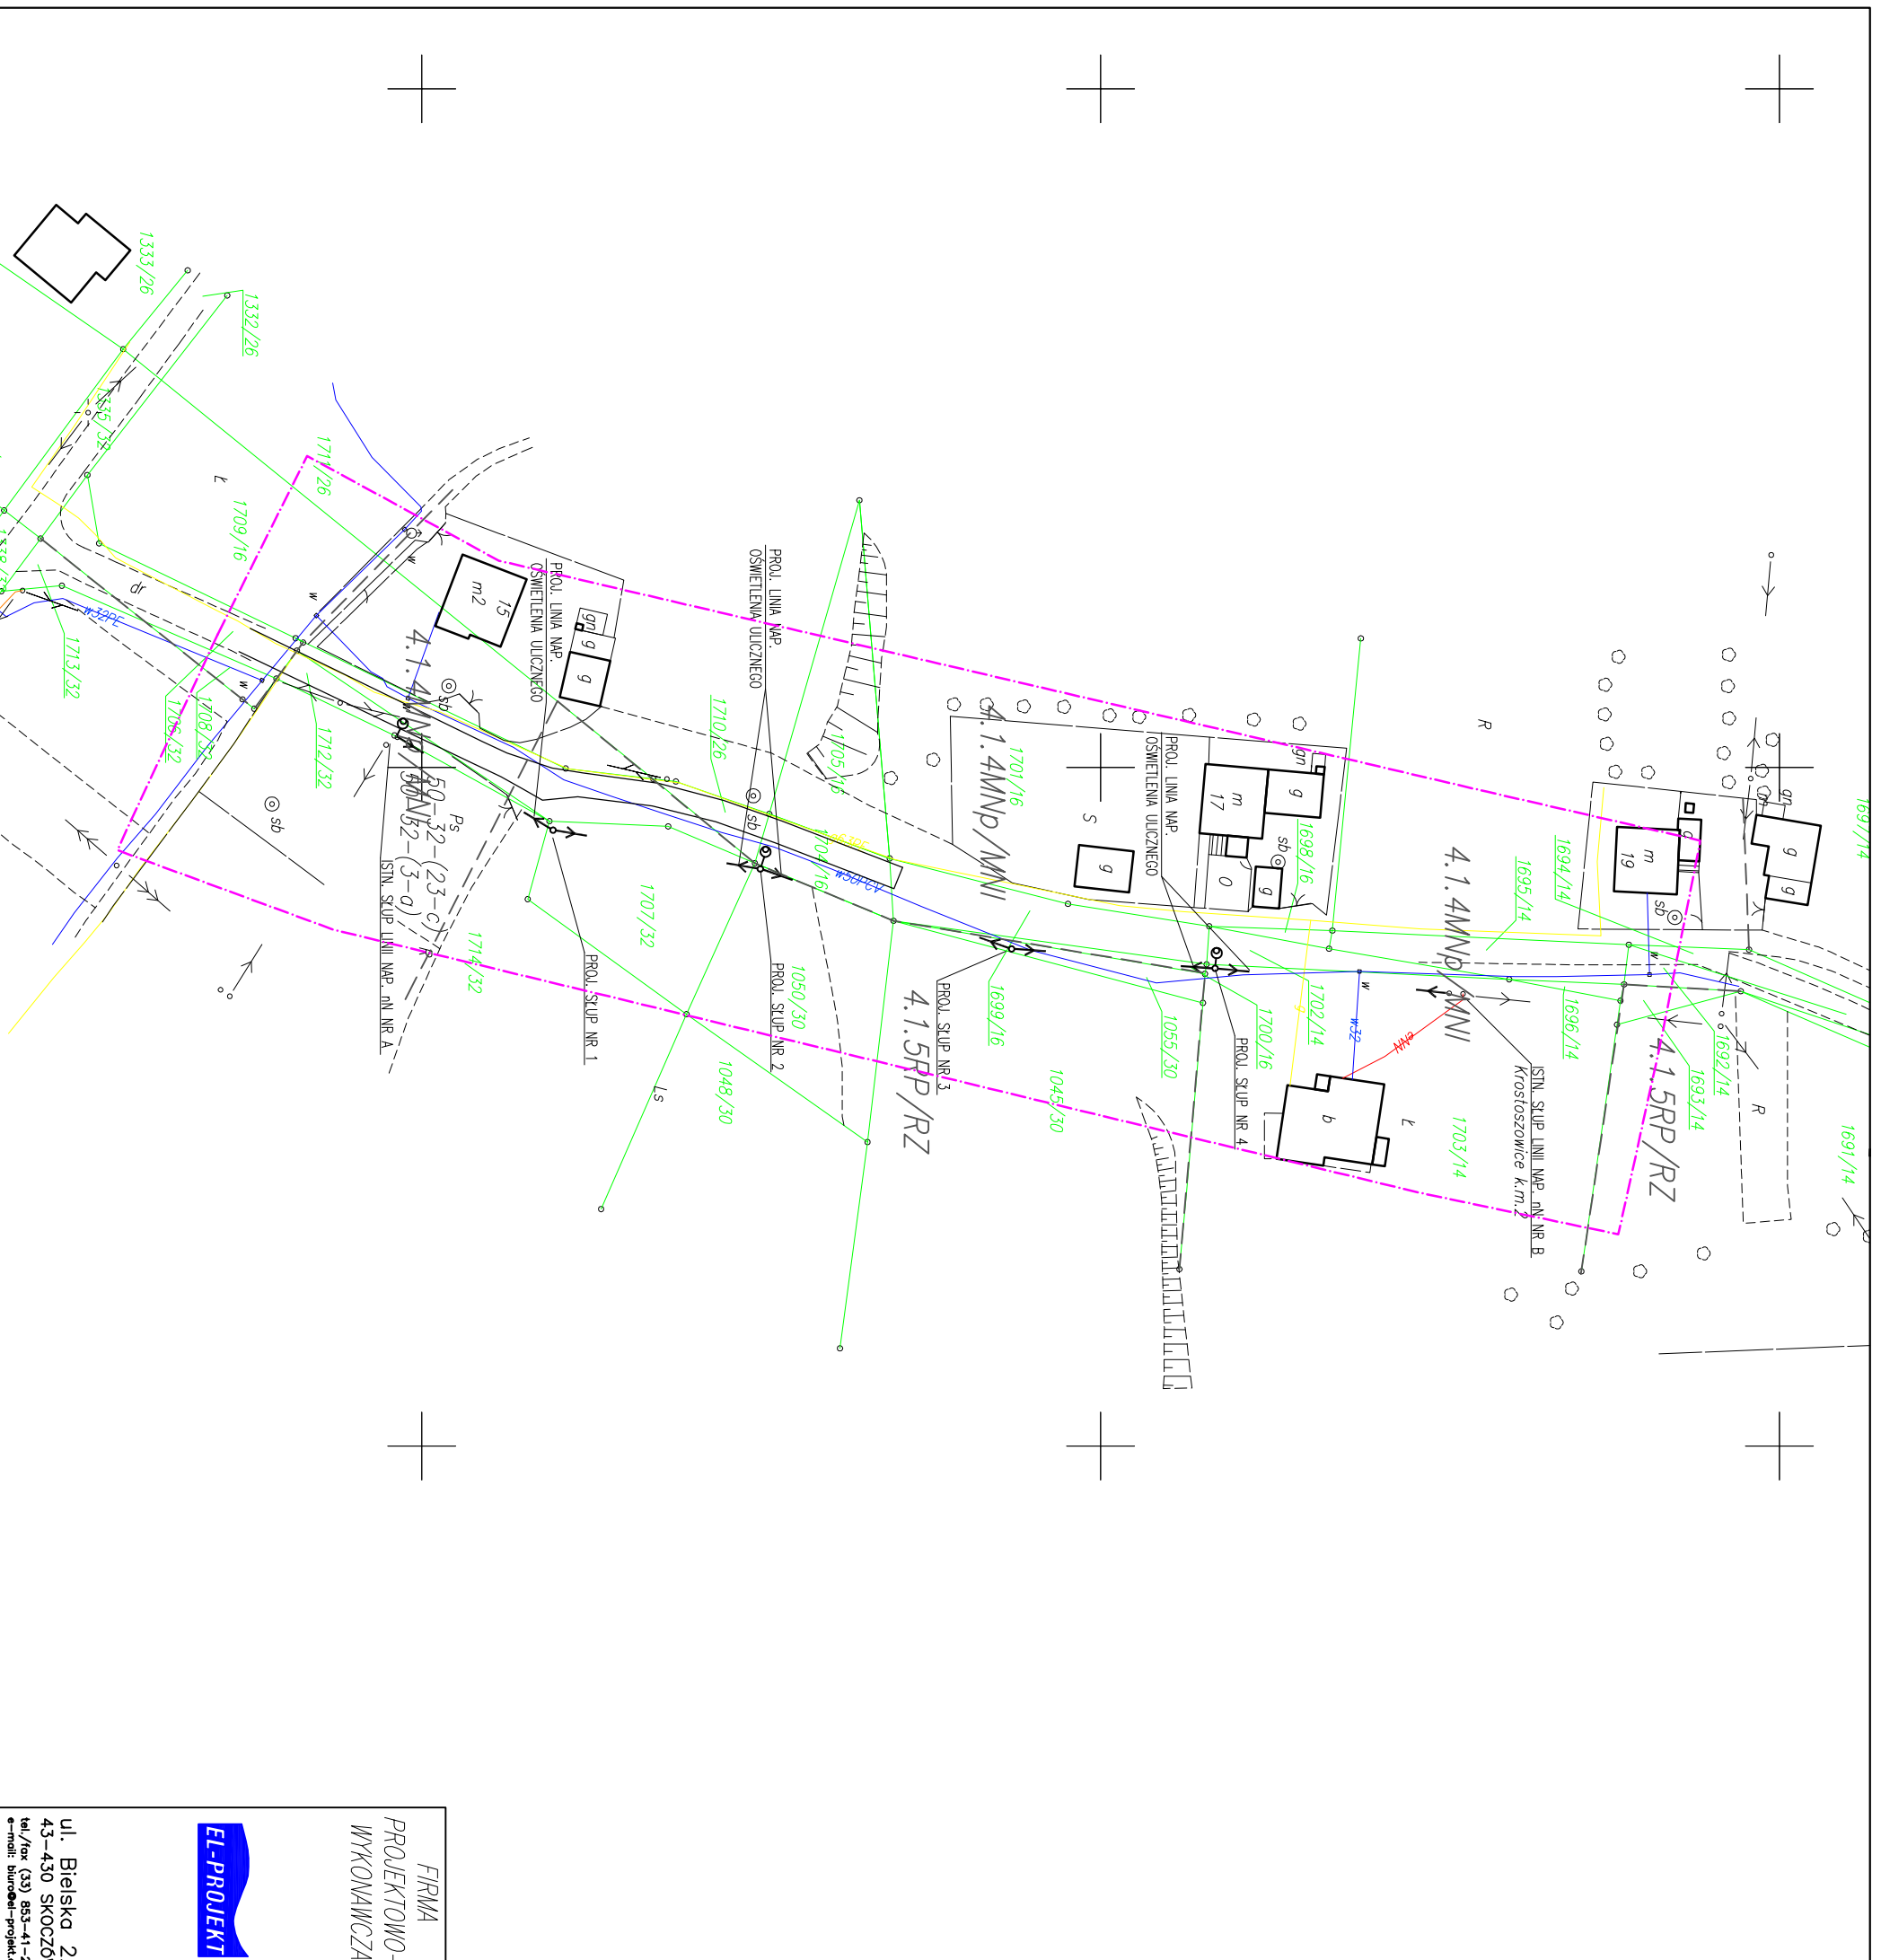

FIRMA
PROJEKTOWO-
WYKONAWCZA



ul. Bielska 22
43-430 SKOCZÓW
tel./fax (33) 853-41-20
e-mail: biuro@el-projekt.eu

TYTUŁ: PLAN ZAGOSPODAROWANIA TERENU

OBIEKT: OŚWIETLENIE ULICZNE W KROSTOSZOWICACH PRZY ULICY MORCINKA

TEMAT: P.B.-W. BUDOWY OŚWIETLENIA ULICZNEGO

PROJEKTOWAŁ: inż. BARTŁOMIEJ KOZACZKA
jprp.w. nr SLK/2507/PKOC/09

PODPIS:

SPRAWDZIŁ: mgr inż. TOMASZ STRACH
mgr inż. TOMASZ WAMRZYCZEK

PODPIS:

DATA: 09.2009

SKALA:

NR PROJ.: 31/2009 RYS: 20.