

KOPIA MAPY ZASADNICZEJ

Skala 1: 500

Woj: katowickie
 Gmina : Godów
 Obręb: Godów
 Karta mapy: 3
 Właściciel: WOP - Godów

Godł mapy: 541.114.181
 Rej: 323
 KW: Lwh 22

Działka: 447/213 B/RIVb 0.1247 ha
 667/212 B/RIVb 0.1456 ha

Wodzisław Śl. 1997-06-16

Ks. rob: 130/97


Uwaga! Granice przedmiotowej działki wniesiono na podstawie mapy ewidencyjnej.

Właściciel: Skarb Państwa - MSW
 Śląski Oddział Straży Granicznej
 w Raciborzlu

Geodeta Uprawniony
 RAJMUND TKOCZ
 ul. Polna 12
 44-340 Godów
 zaś. nr 6289 GUGiK

USŁUGI GEODEZYJNO-KARTOGRAFICZNE
 "ACCORD" S.C.
 44-300 Wodzisław Śl., ul. Bogumińska 2
 tel. 55-49-00
 NIP 647-10-10-219

Geodeta Uprawniony
 Rajmund Tkocz
 Zaśw. GUGiK nr 6289

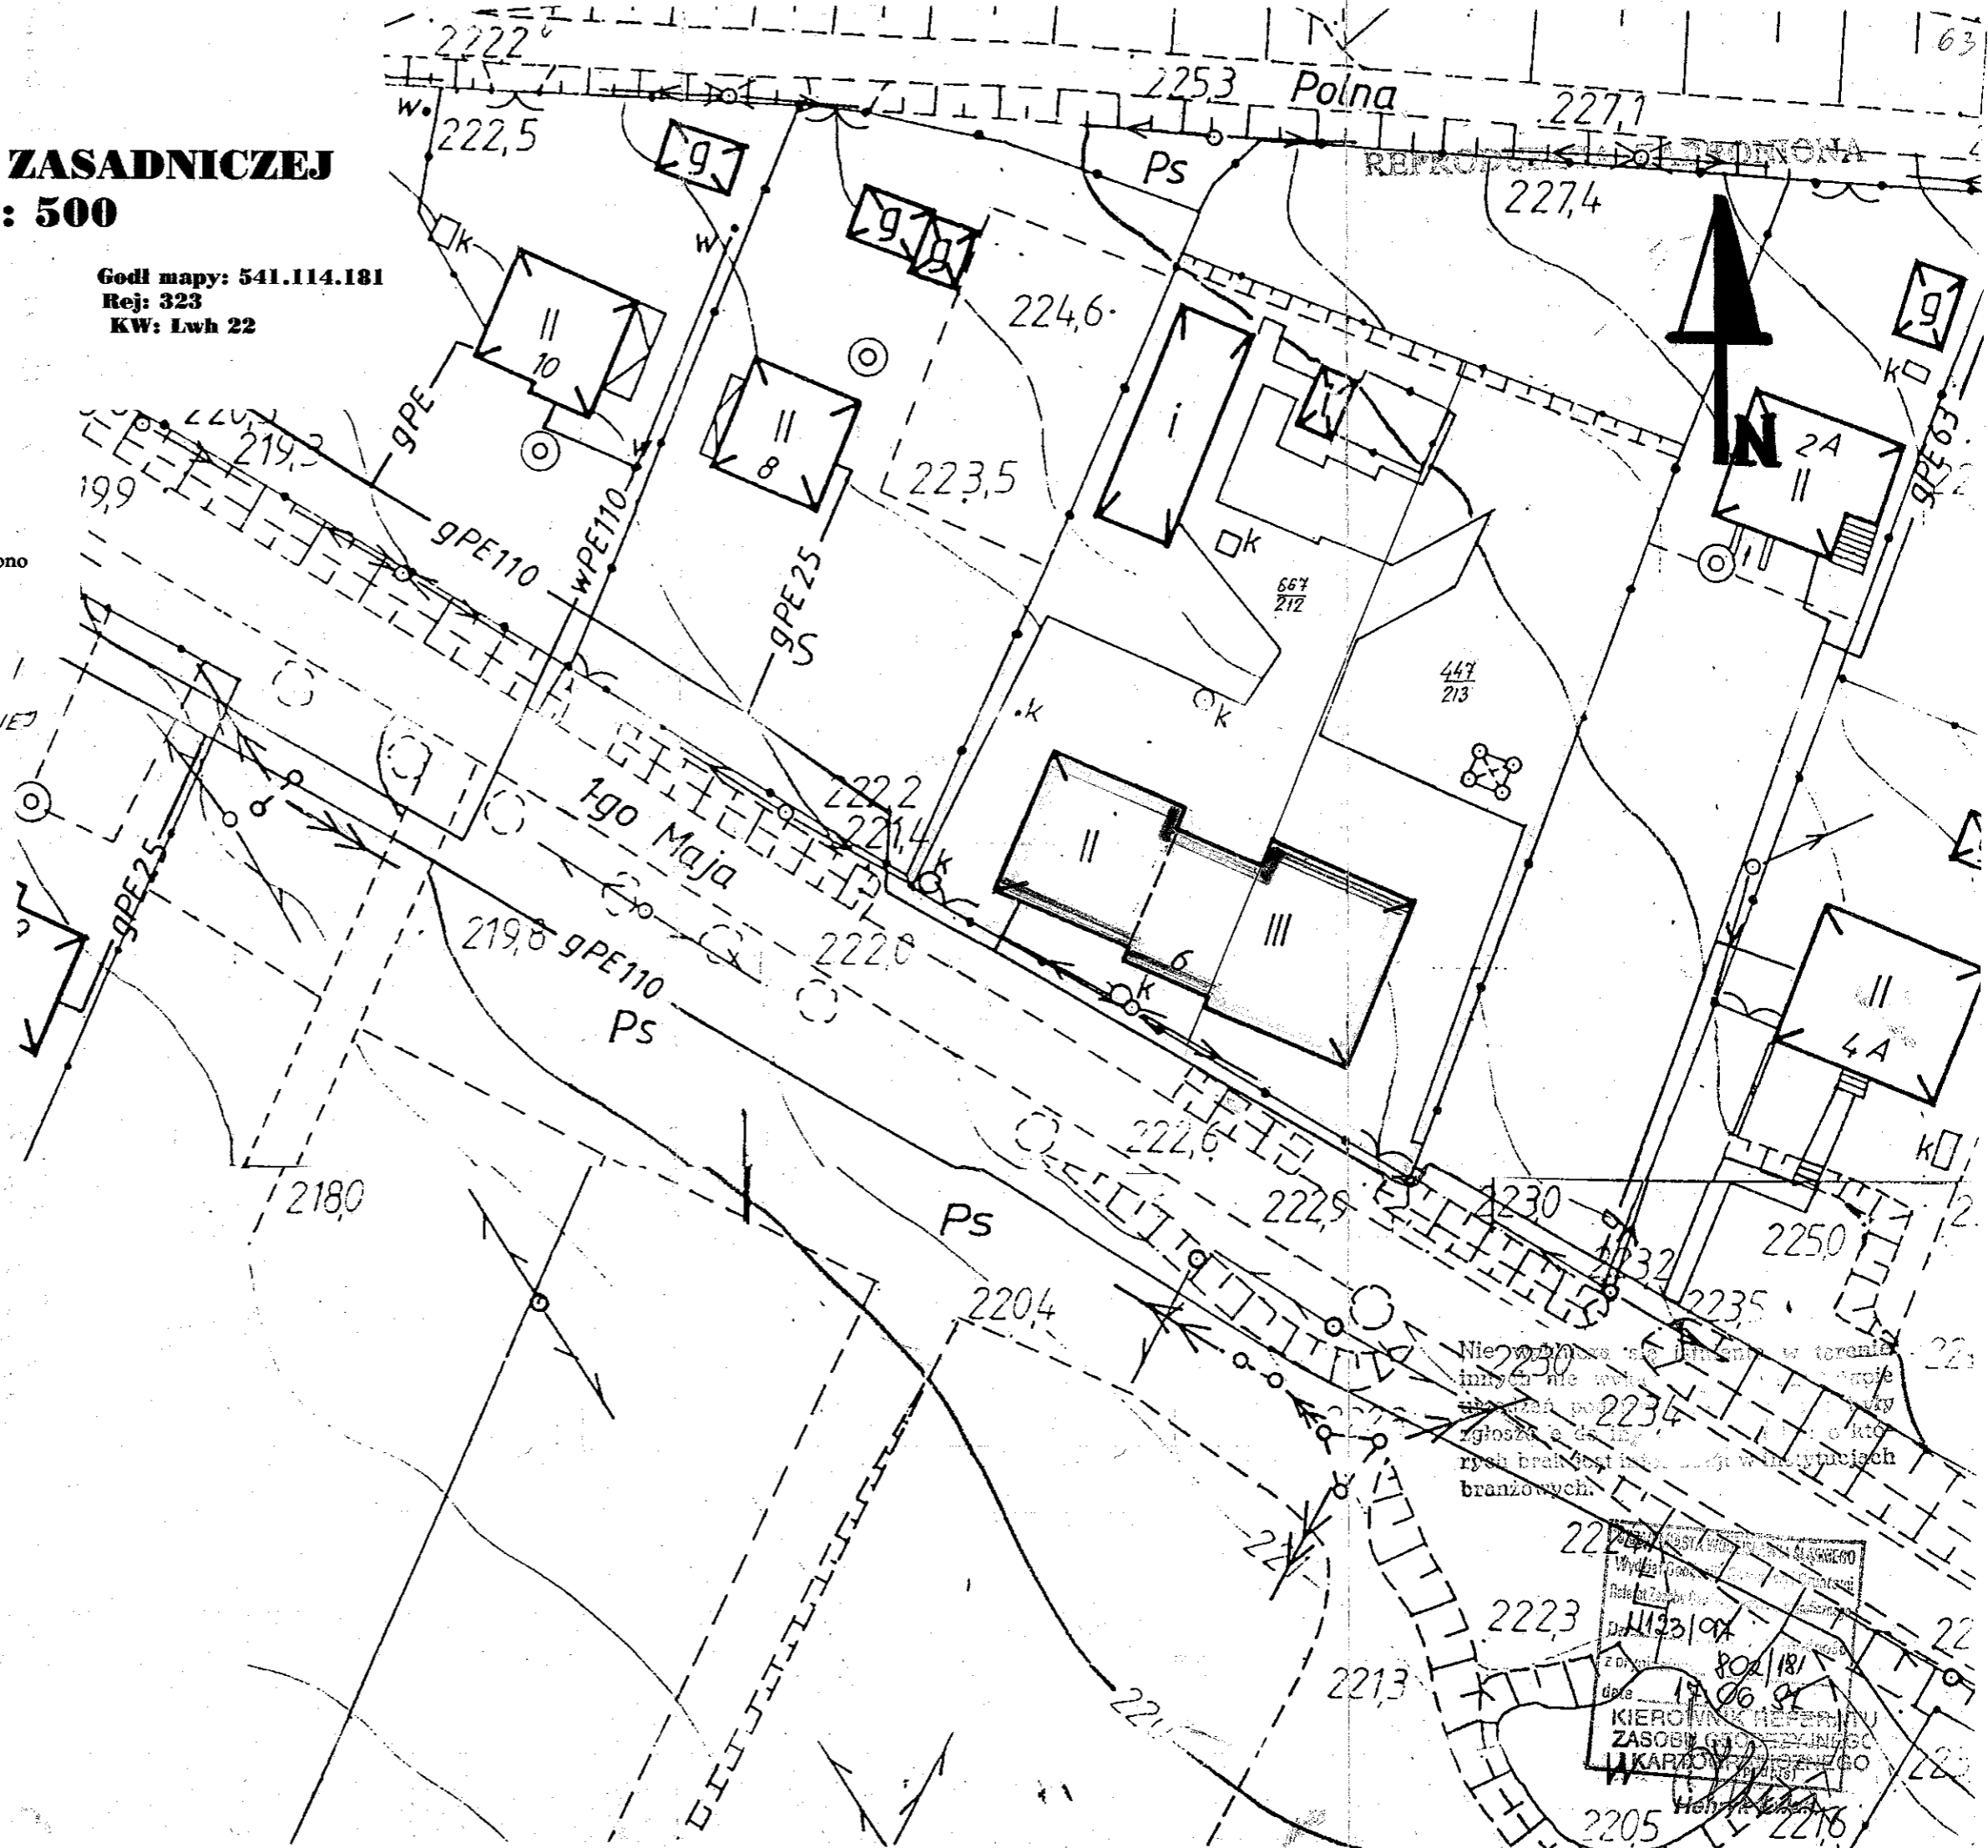

Nie wznosi się pretensji w terenie
 innych nie wziętych do mapy
 w tym celu powołano się na
 ogłoszenia w Dzienniku Urzędowym
 rynek brak jest i nie było w tym celu
 branżowych.

WYDZIAŁ GEODEZYJNO-KARTOGRAFICZNY
 KIEROWNIK REPERANU
 ZASOBY GEODEZYJNO-KARTOGRAFICZNEJ
 19/06/97