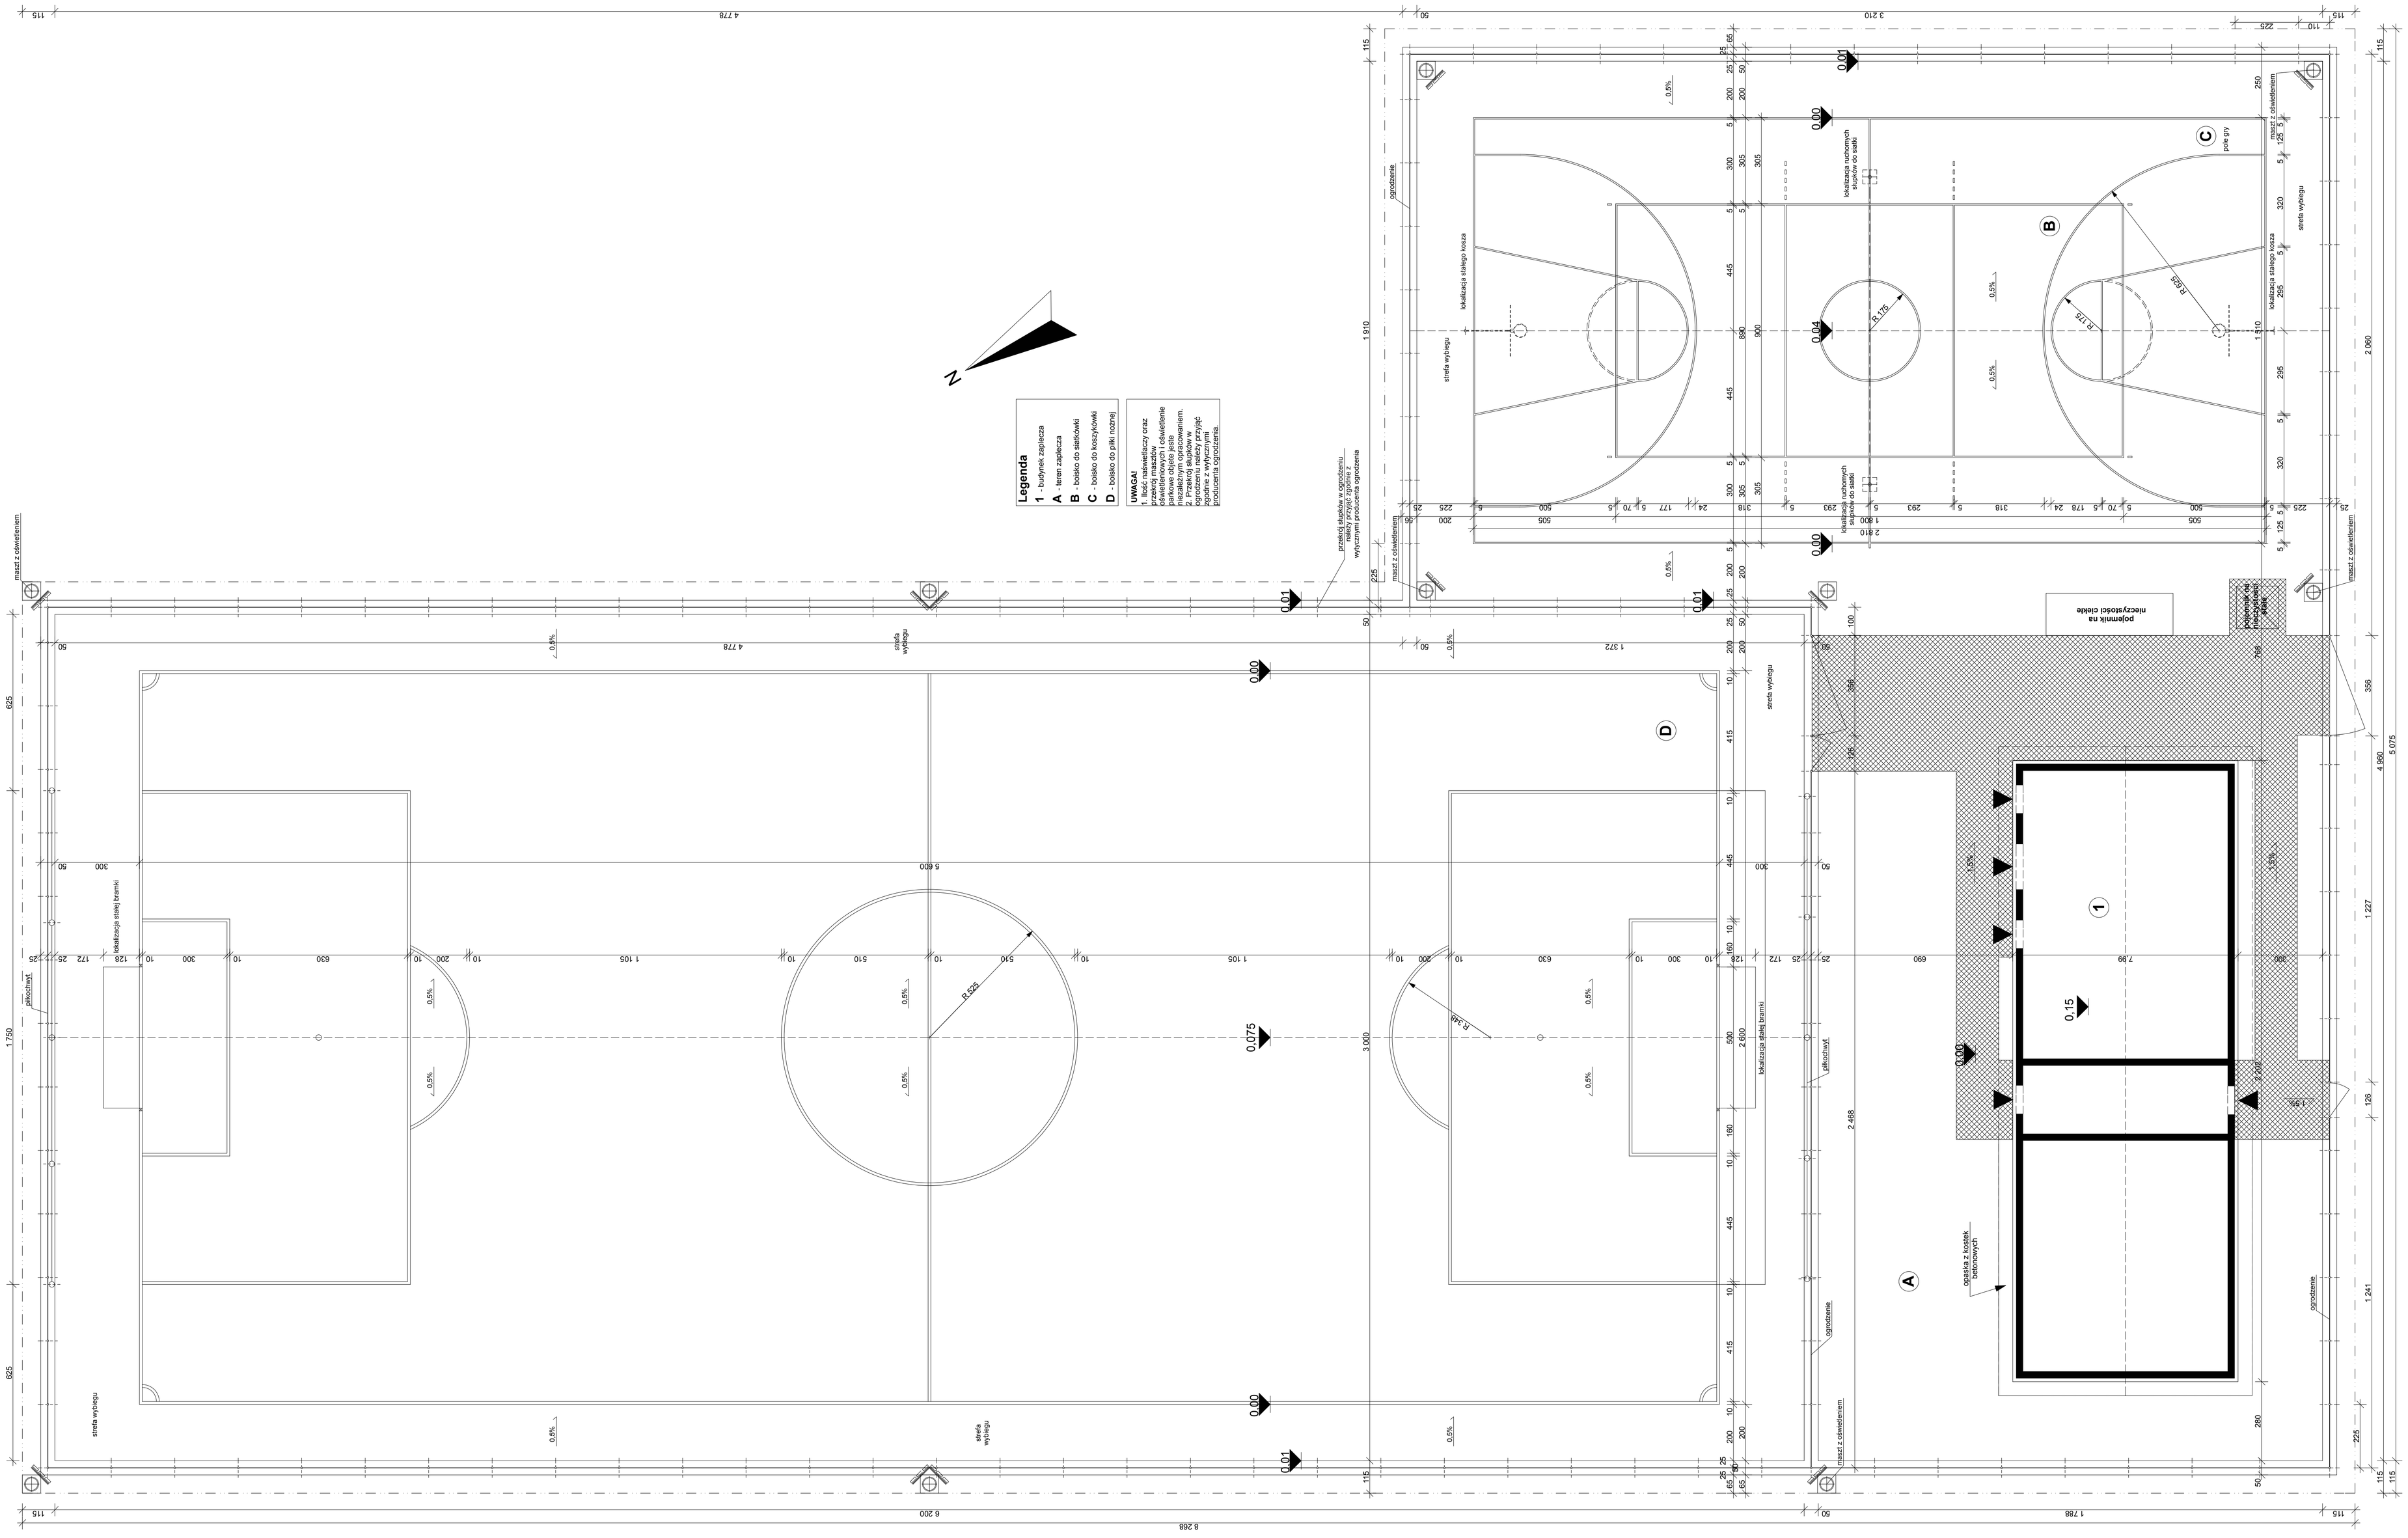

PRACOWNIA PROJEKTOWA „WYKAMBUD" S.C. 44-306 Wodzisław Śląsk, ul. Żużlowa 7, NIP 9731 435 92 37, REGON 277 257 490, tel. 32 455 47 55

PROJEKT	ZESPÓŁ BOISK SPORTOWYCH PROJEKT WYKONAWCZY	ARCHITEKTURA	mgr inż. Beata IGNATOWICZ upr. budowl. 7/Śl/90 mgr inż. Patrycja WAWER
		KONSTRUKCJA	mgr inż. Łukasz MAZUR
		SKALA	1:100
		RYSUNEK NR	1.
LOKALIZACJA	Krzyżkowice, ul. Szpitalna działki nr 2767/1, 2767/2, 2767/3 GMINA GODÓW		
INWESTOR	44-240 Godów, ul. 1 Maja 63		
RYSUNEK	PROJEKT ZAGOSPODAROWANIA TERENU		