BETON B20
STAL:
- pręty podłużne A-II (18G2)
- strzemiona A-0 (St0S)

Grubość otulenia 2 cm

UWAGI:
1. Detale zbrojania wieńca przedstawiono na rysunku "szczegóły zbrojenia wieńca";
2. Zakotwić szpilki M16 kl.5.8. co max. 2,2m do mocowania murłat drewnianych.
3. Zakotwić w słupkach "S2" elementy do osadzenia konstr. wsporczej baterii słonecznych.

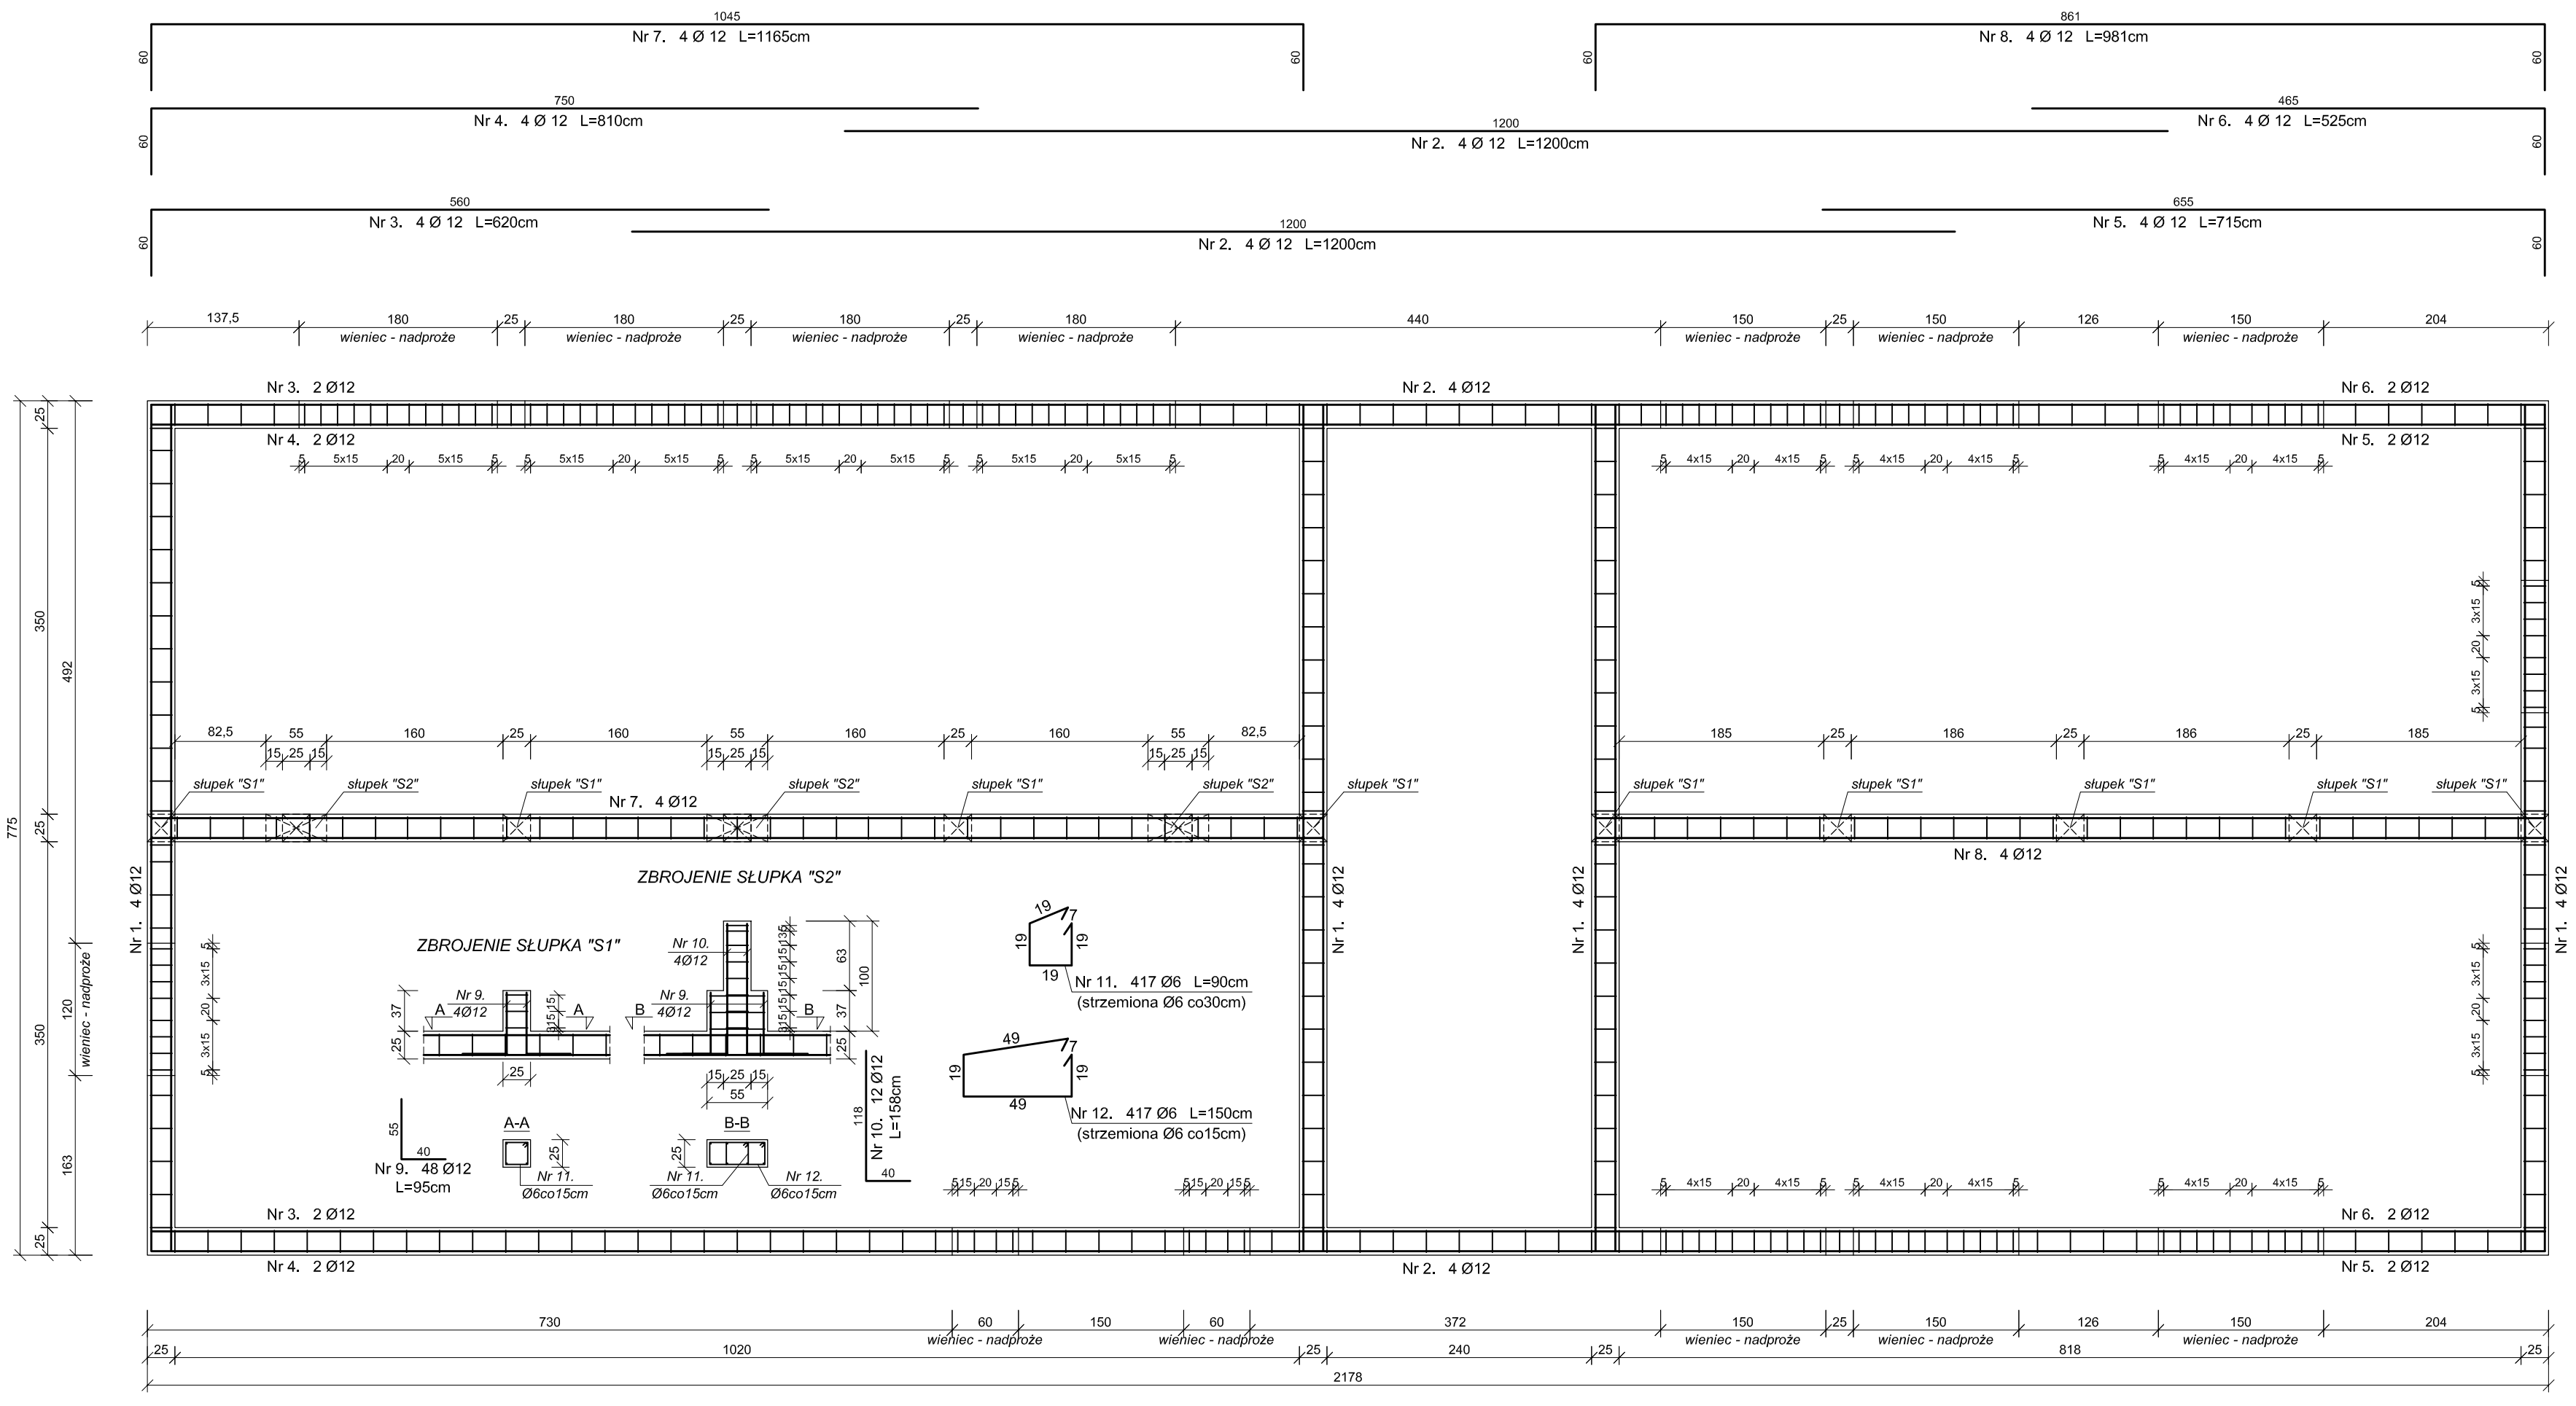

ZESTAWIENIE STALI

Nr pręta	Średnica	Długość	Ilość	Długość ogólna ø6	Długość ogólna ø12
	[mm]	[m.]	szt.	[m.]	[m.]
1	12	8,88	16		142,08
2	12	12,00	8		96,00
3	12	6,20	4		24,80
4	12	8,10	4		32,40
5	12	7,15	4		28,60
6	12	5,25	4		21,00
7	12	11,65	4		46,60
8	12	9,81	4		39,24
9	12	0,95	48		45,60
10	12	1,58	12		18,96
11	6	0,90	417	375,30	
12	6	1,50	9	13,50	
Długość ogólna wg średnic		[m.]		388,8	495,3
Masa 1m pręta		[kg]		0,222	0,888
Masa prętów wg średnic		**[kg]**		**86,31**	**439,81**
Rodzaj stali				**St0S**	**18G2**
Masa prętów wg rodz. stali		[kg]		**86,31**	**439,81**
Masa całkowita		[kg]			**526**

ILOŚĆ BETONU = 6,16m³

PRACOWNIA PROJEKTOWA „WIFRABUD"S.C. 44-300 Wodzisław Śląski, ul. Zamkowa 7, tel. (0*32) 455 10 27			
PROJEKT	ORLIK 2012 ZESPÓŁ BOISK SPORTOWYCH	ARCHITEKTURA:	mgr inż. arch. Beata IGNATOWICZ techn. bud. Patrycja WUWER
LOKALIZACJA	Krostoszowice, ul. Szybowa działki nr 1768/177, 1828/177	KONSTRUKCJA:	mgr inż. Łukasz MAZUR
INWESTOR	GMINA GODÓW 44-340 Godów, ul. 1 Maja 53	SKALA 1: 50	NR RYSUNKU **13.**
RYSUNEK	**BUDYNEK ZAPLECZA - KONSTRUKCJA WIEŃCA ŚCIENNEGO**		