


LEGENDA

- granica działki
- granica aktualizacji mapy
- granica opracowania
- 273/44 (in a circle) numer przedmiotowej działki
- ISTN. SIECI UZBROJENIA TERENU**
- linia energetyczna
- gazociąg
- wPE32 sieć wodociągowa
- napowietrzna linia teletechniczna
- ▨ istniejące budynki
- ZIELEŃ**
- ⊙ projektowane krzewy

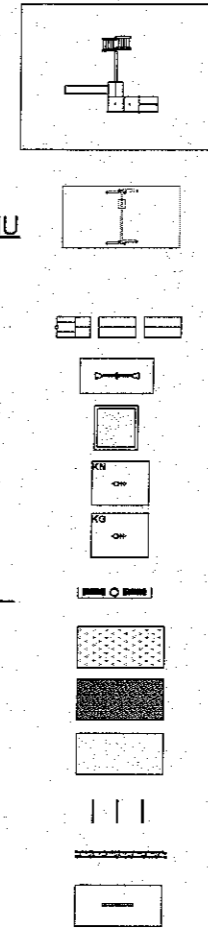

- 1. Urwis nr kat. OT-0100-szt 1
- 2. Huśtawka Fela OT-1804
- 3. Pociąg kulfon nr kat. OT-4000-szt 1
- 4. Huśtawka koniki nr kat. OT-1700-szt 1
- 5. Piaskowica nr kat. OT0034/1-szt 1
- 6. Konik nr kat. SP-1004-szt 1
- 7. Kogut nr kat. SP 1002 -szt 1
- 8. Ławki i kosz na smieci
- Trawnik
- Trawnik stabilizowany
- Kostka betonowa
- Kostka bazaltowa, czerwona
- Projektowane ogrodzenie i rabata
- Projektowana pergola


ZESTAWIENIE DRZEW I KRZEWÓW

- 1 Śliwa dziecięca /Crataegus prsimilis/
- 2 Berberys ottawski Superba berberis x ottawensis "Superba".) rabata zimozielona z krzewów płożących (np. jałowiec, kosodrzewina) + prącze na ogrodzeniu
- 3

BILANS TERENU

powierzchnia działki	1 158,00 m ²
powierzchnia utwardzona	29,50 m ²
powierzchnia trawnika	1 117,80 m ²
pow. rabaty zimozielonej	10,70 m ²

BIURO OBSŁUGI NIERUCHOMOŚCI "PHOENIX", Joanna KORBEL 44 - 280 Rydułtowy, ul. Raciborska 363 tel.: 032 45 73 890, 510 244 406		
Plac zabaw z gotowych elementów małej architektury wraz ze ścieżkami ul. Wiejska, dz. nr 273/44, Godów - Podbucze		
Projektowała:	Podpis:	
mgr inż. arch Joanna KORBEL upr. bud. nr 776/01		
Nazwa rysunku PROJEKT ZAGOSPODAROWANIA TERENU		
Faza projektu: PROJEKT ZAGOSPODAROWANIA TERENU		
Skala projektu	1:500	Data: CZERWIEC 2009
ID Arkusza	Status	Nr strony
01		

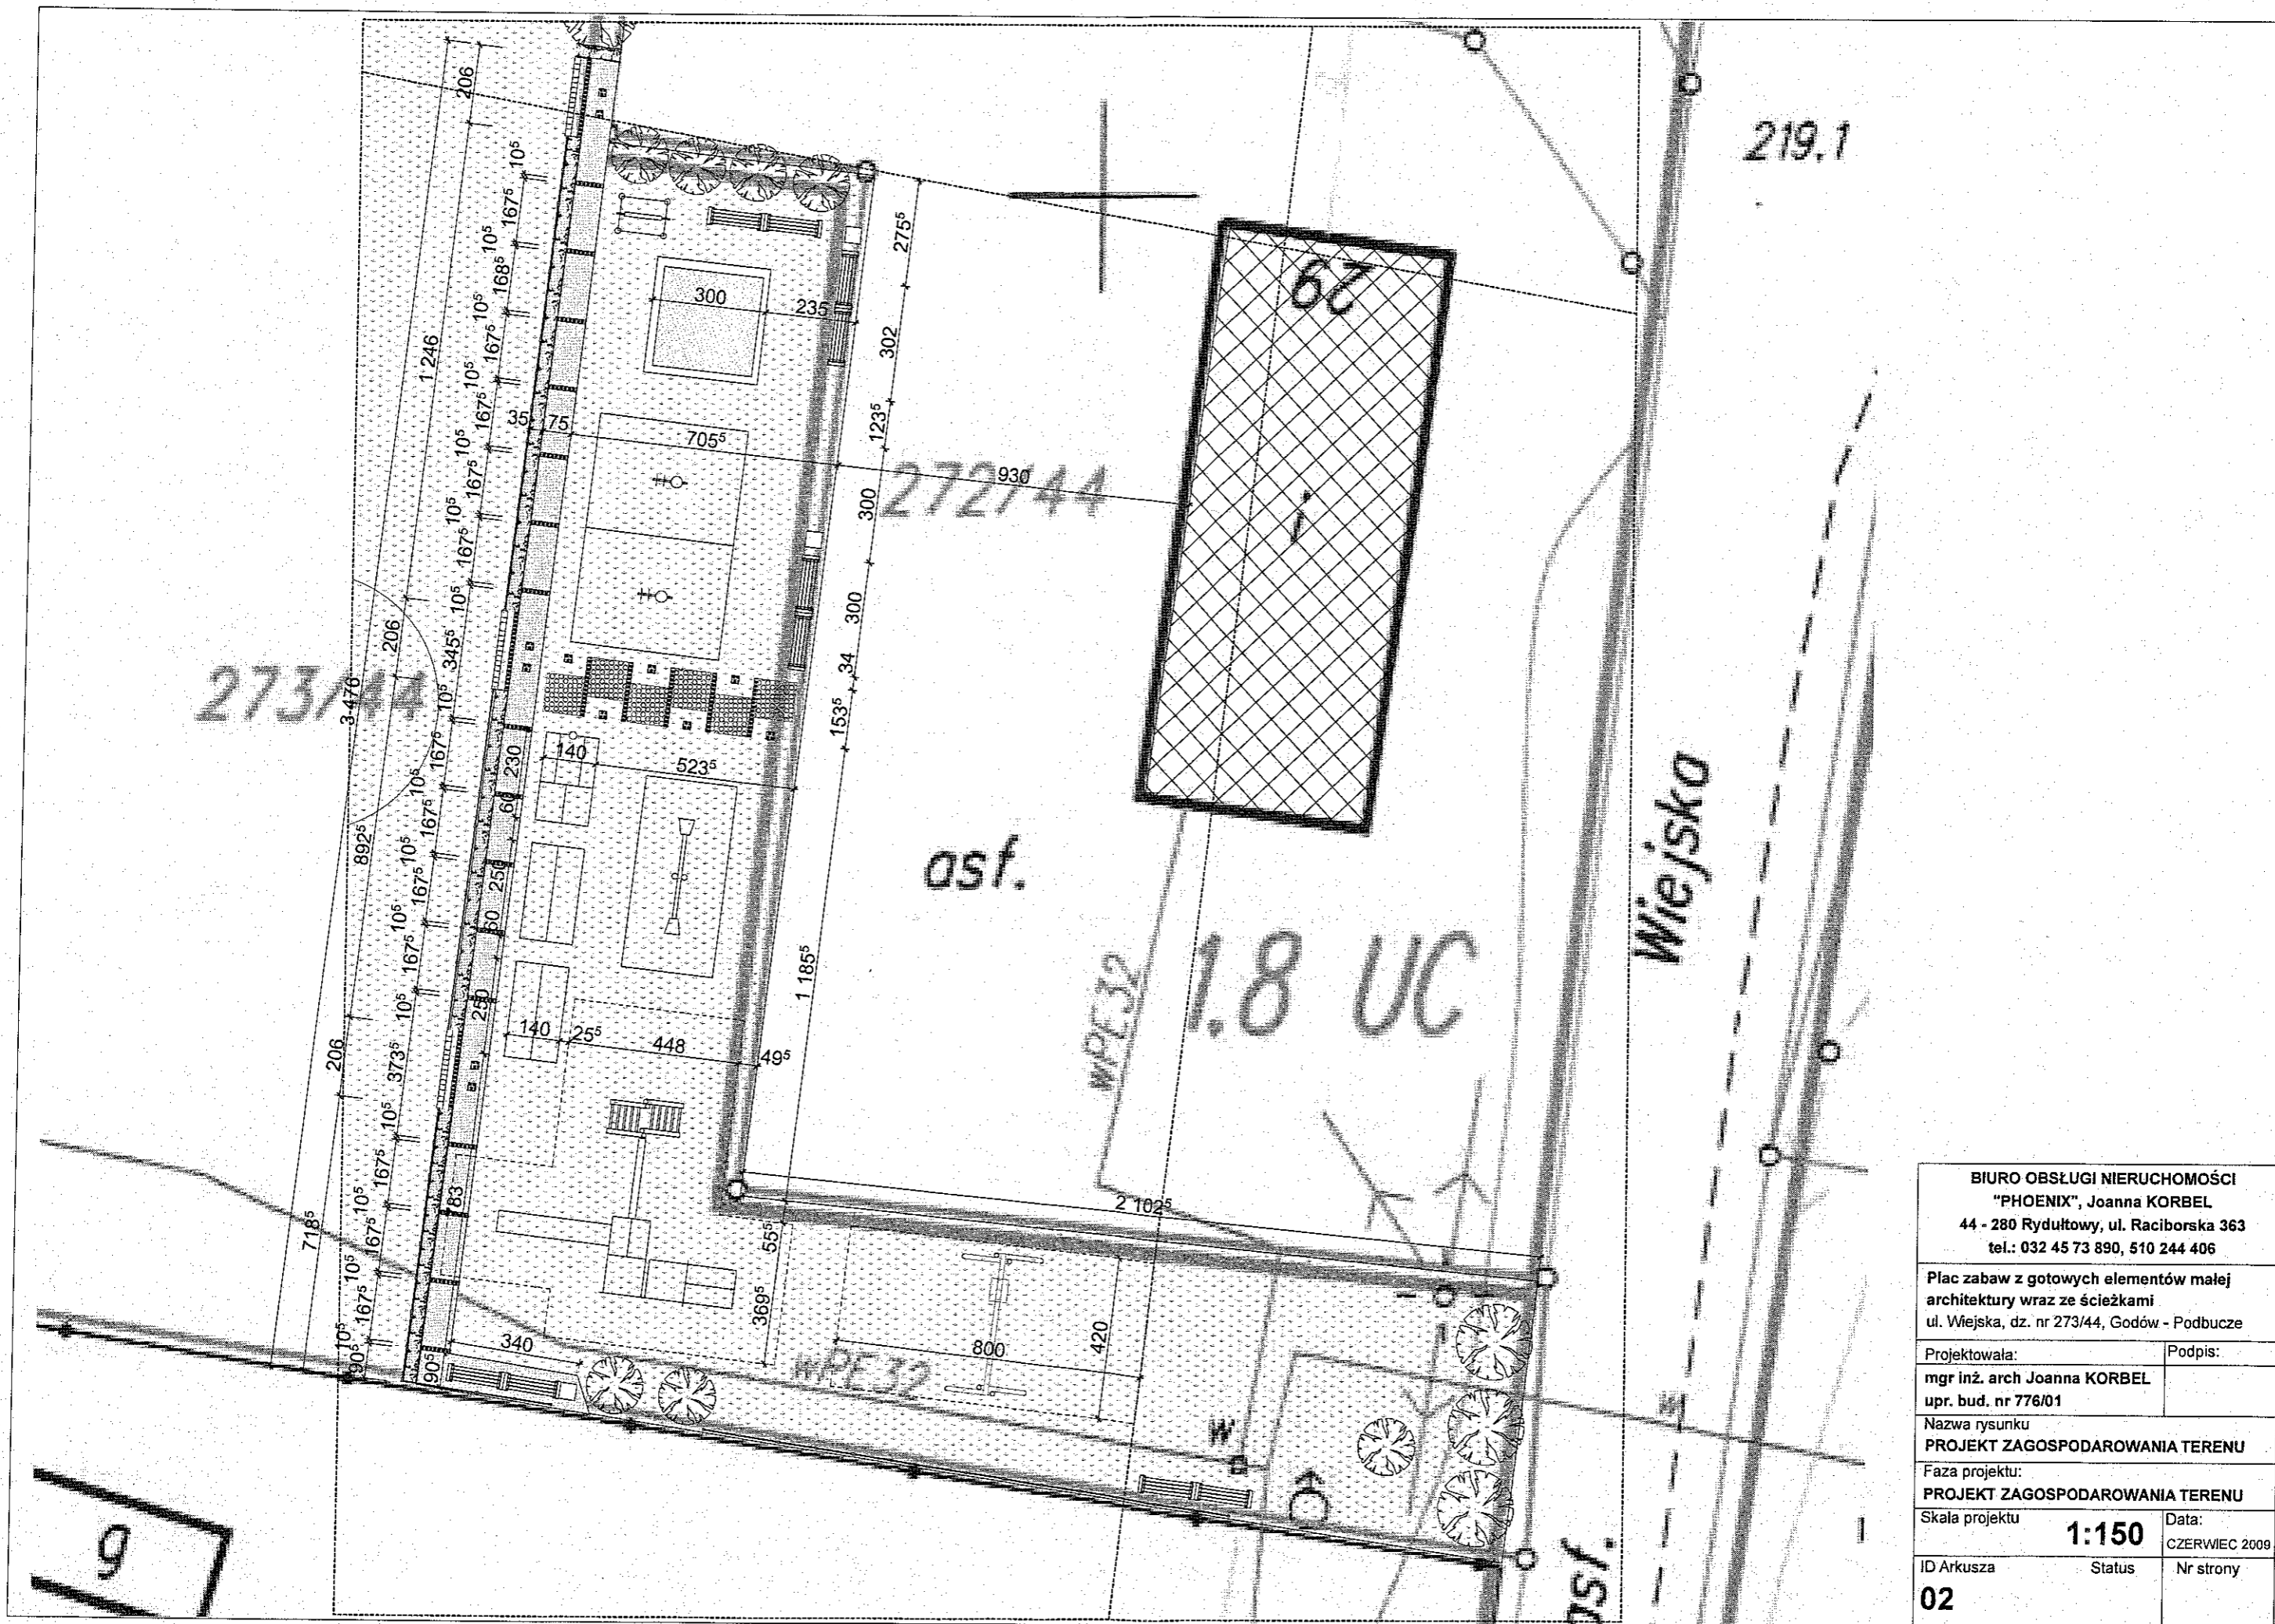

BIURO OBSŁUGI NIERUCHOMOŚCI "PHOENIX", Joanna KORBEL 44 - 280 Rydułtowy, ul. Raciborska 363 tel.: 032 45 73 890, 510 244 406		
Plac zabaw z gotowych elementów małej architektury wraz ze ścieżkami ul. Wiejska, dz. nr 273/44, Godów - Podbucze		
Projektowała:	Podpis:	
mgr inż. arch Joanna KORBEL upr. bud. nr 776/01		
Nazwa rysunku PROJEKT ZAGOSPODAROWANIA TERENU		
Faza projektu: PROJEKT ZAGOSPODAROWANIA TERENU		
Skala projektu	1:150	Data: CZERWIEC 2009
ID Arkusza	Status	Nr strony
02		