



**WYKAZ MATERIAŁÓW:**

- 1 - POŁĄCZENIE PE-STAL 630/500 MM SZT- 2
- 2 - KOLANO 30° (ŁUK SEGMENTOWY) PE SDR11 O ŚREDNICY 630 MM SZT - 4,
- 3 - RURA PEHD O ŚREDNICY 630 MM SDR 11 KL 100 - 32,50 MB
- 4 - STALOWA RURA OSŁONOWA O ŚREDNICY 813/11 MM- 28,50 MB
- 5 - PŁOZY DYSTANSOWE TYP SM O WYSOKOŚCI 65 MM SZT - 240
- 6 - MANSZETY TYP U 900/500 SZT - 2.


ISTNIEJĄCY RUROCIĄG WODY PRZEMYSŁOWEJ-  
STALOWY 508/11 mm DO PRZEBUDOWY

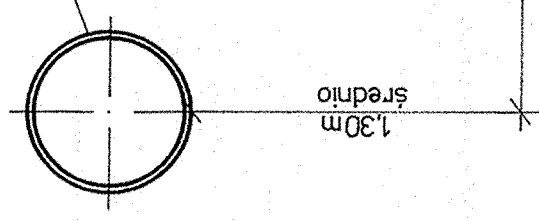

STALOWA RURA OSŁONOWA O ŚREDNICY 813/11 MM- 28,50 MB.  
RURA PRZEWODOWA PEHD O ŚREDNICY 630 MM SDR 11 KL 100.  
PŁOZY DYSTANSOWE TYP SM O WYSOKOŚCI 65 MM  
W ILOŚCI 12 SZT. OBYWÓD

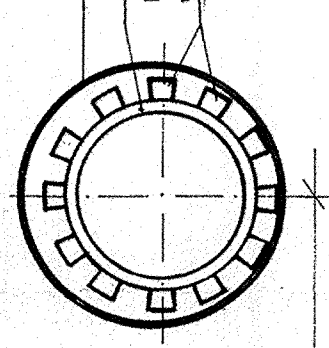

STALOWA RURA OSŁONOWA O ŚREDNICY 813/11 MM- 28,50 MB.  
RURA PRZEWODOWA PEHD O ŚREDNICY 630 MM SDR 11 KL 100.  
PŁOZY DYSTANSOWE TYP SM O WYSOKOŚCI 65 MM  
W ILOŚCI 12 SZT. OBYWÓD

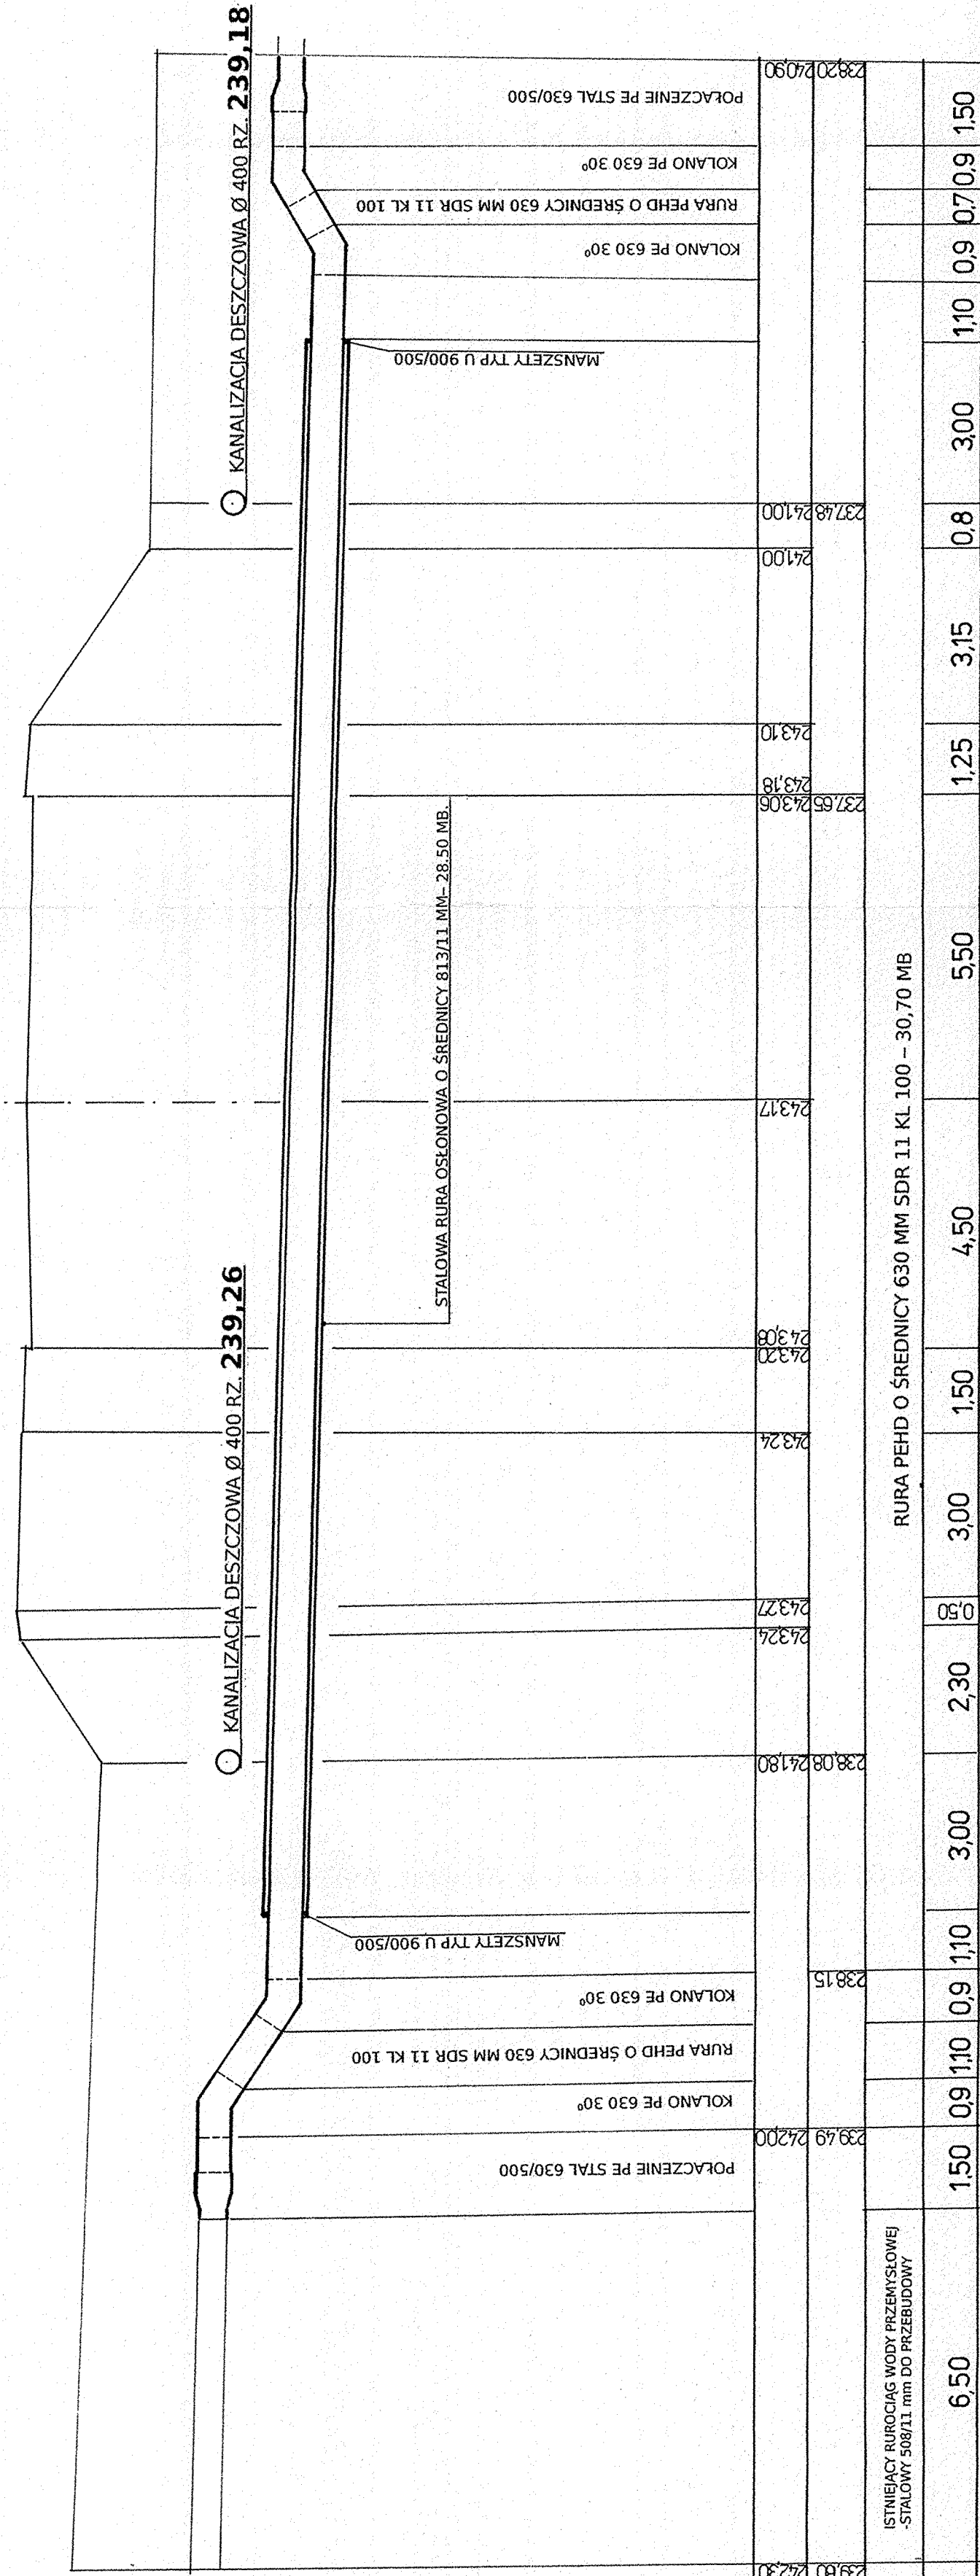

**P.P. 230,00 mnpm**

RZĘDNE TERENU	RZĘDNE RUROCIĄGU	MATERIAŁ I ŚREDNICE	ODLEGŁOŚCI
239,60	242,30	ISTNIEJĄCY RUROCIĄG WODY PRZEMYSŁOWEJ- STALOWY 508/11 mm DO PRZEBUDOWY	6,50
239,49	242,00	POŁĄCZENIE PE STAL 630/500	1,50
238,15	242,00	KOLANO PE 630 30°	0,9

TYTUŁ OPRACOWANIA:	Usługi projektowe „Kołodziejska-Derbis” ul. Wyszynskiego 75/9 44-300 Wodzisław Sl. tel. (032) 455-44-88, fax 455-10-87 "Usprawienie dojazdu do terenów inwestycyjnych poprzez budowę drogi dojazdowej oraz modernizację ul. 1 Maja w Godowie i Skrzyszowie" branża drógowa		
INWESTOR:	Urząd Gminy Godów ul. 1 Maja 53 44-340 Godów, branża: Kołodziejska		
PROJEKTOWAŁ:	mgr inż. Maria Kołodziejska 44-340 Godów, branża: Kołodziejska		
SPRAWDZIŁ:	Kazimierz Kondrot III etapu, ul. 1 Maja 53, 44-340 Godów, branża: Kołodziejska		
OPRACOWAŁ:	Zbigniew Derbis uprawnienia nr 187/85 specjalność kanalizacyjna		
NAZWA RYSUNKU:	UZGODNIENIA BRANŻOWE - ZABEZPIECZENIE RUROCIĄGU WODY PRZEMYSŁOWEJ; PROFIL PODŁUŻNY		NR RYSUNKU: 2
	SKALA:	1:100/100	
	DATA WYKONANIA:	1 WRZESIEŃ 2007	