


Woj.: śląskie
Gmina: Godów
Obręb: Skrzyszów
Karta: 4, 5, 6, 9.

Szkic orientacyjny

SKALA 1 : 10000

Ks.rob.: 54/2007
KERG: 802 - 78 /2007
Wodzisław Śl: 28-06-2007 r.

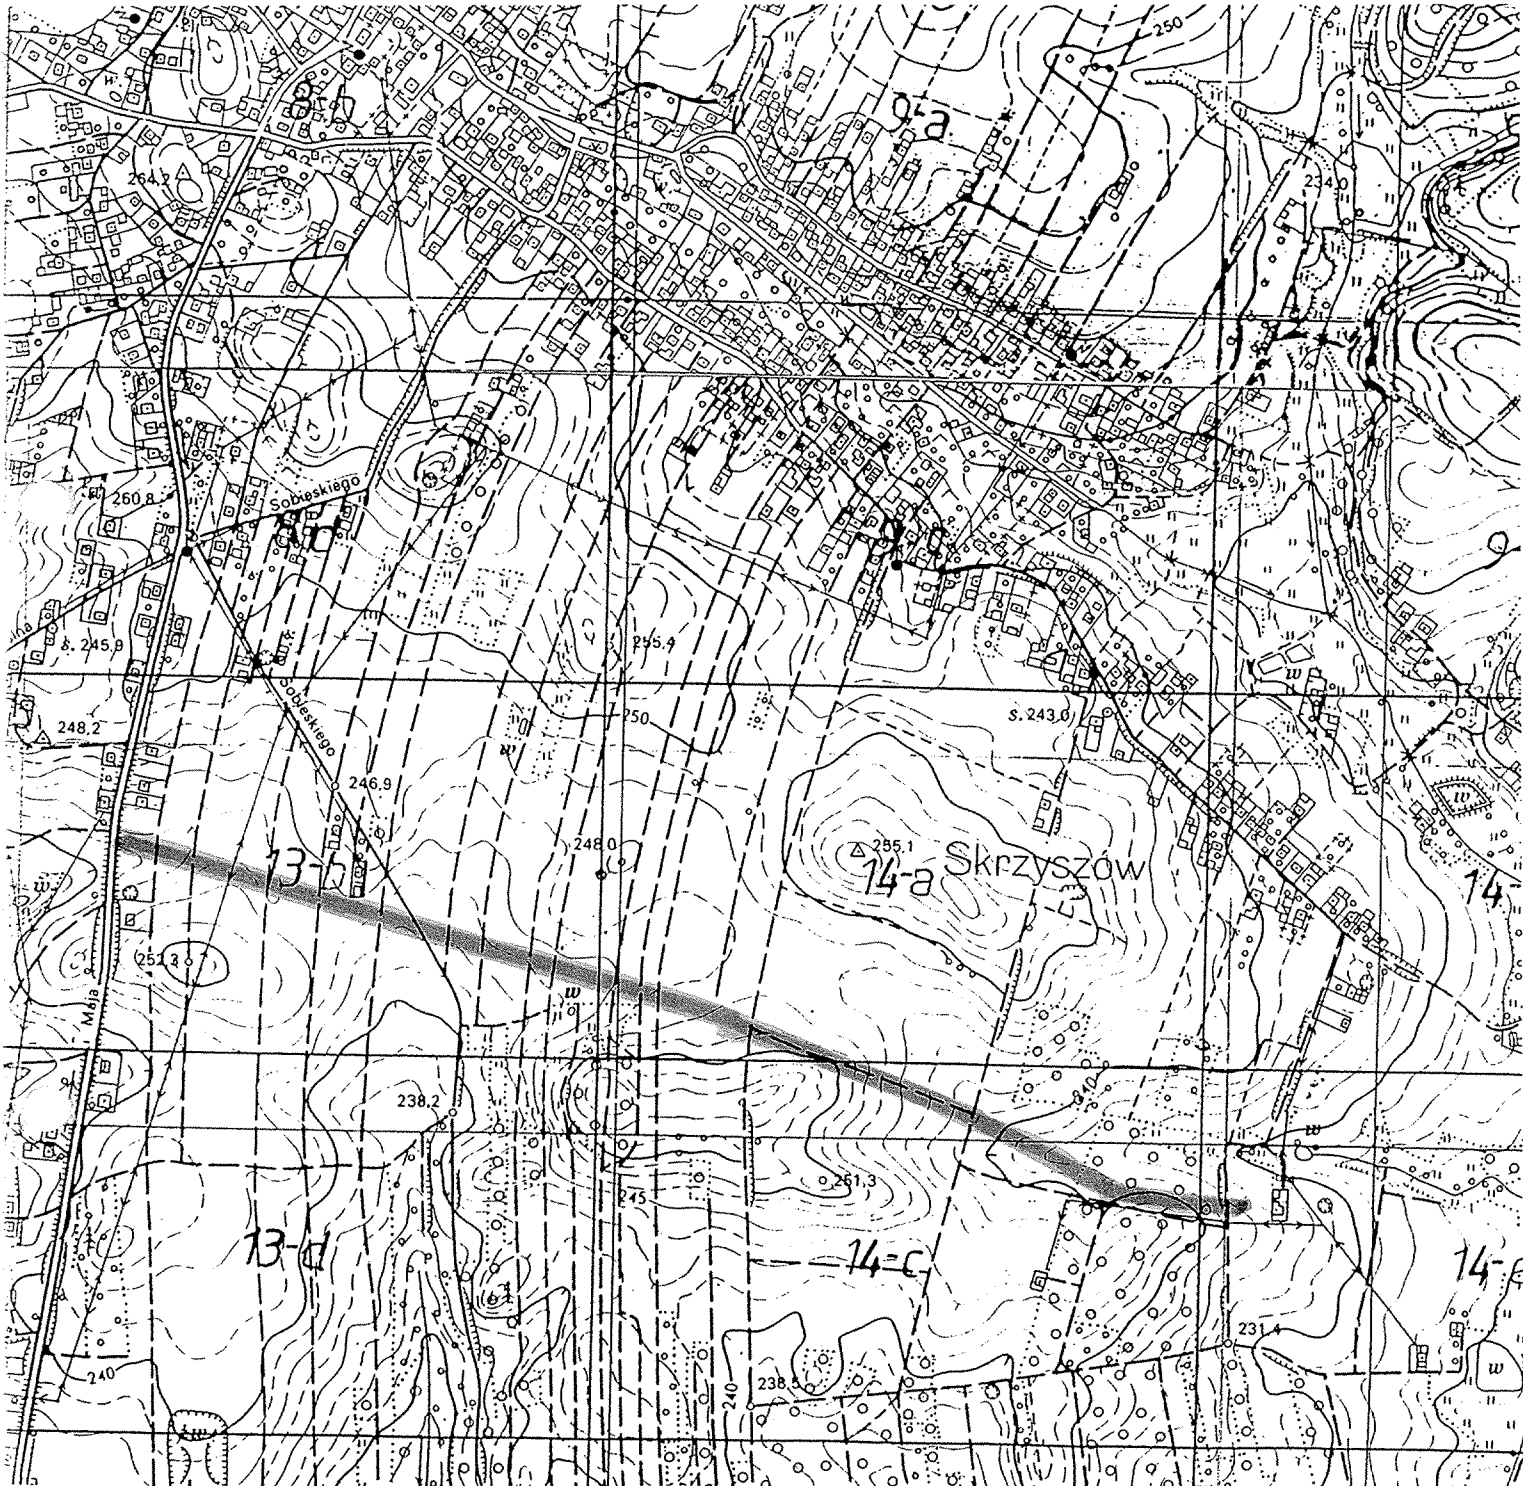

Z.U.G.K. "CRO-CAD" S.C.
Wiesław Peciak, Roland Balcyr
44-340 Godów, ul. Powstańców Śl. 2
NIP 6472356038 REGON 340007003
tel. 502 128 993, 503 047 590

GEODETA UPRAWNIONY
Rajmund Tłocz
ul. Polna 25-340 Godów
zaśw. nr 8289 GUGIK
tel. 501 491 760

Fowiatowy Ośrodek Dokumentacji
Geodezyjnej i Kartograficznej
w Wodzisławiu Śląskim

L.dz. 201102 za zgodność
z oryginałem 802

Data 2007-07-09 REKTOR
Powiatowy Ośrodek Dokumentacji
Geodezyjnej i Kartograficznej
(podpis)

Łukasz Marbszek
Geodeta uprawn. zaśw. GUGIK nr 6283